


# Einleitung eines Bebauungsplanverfahrens: Volksdorf 46

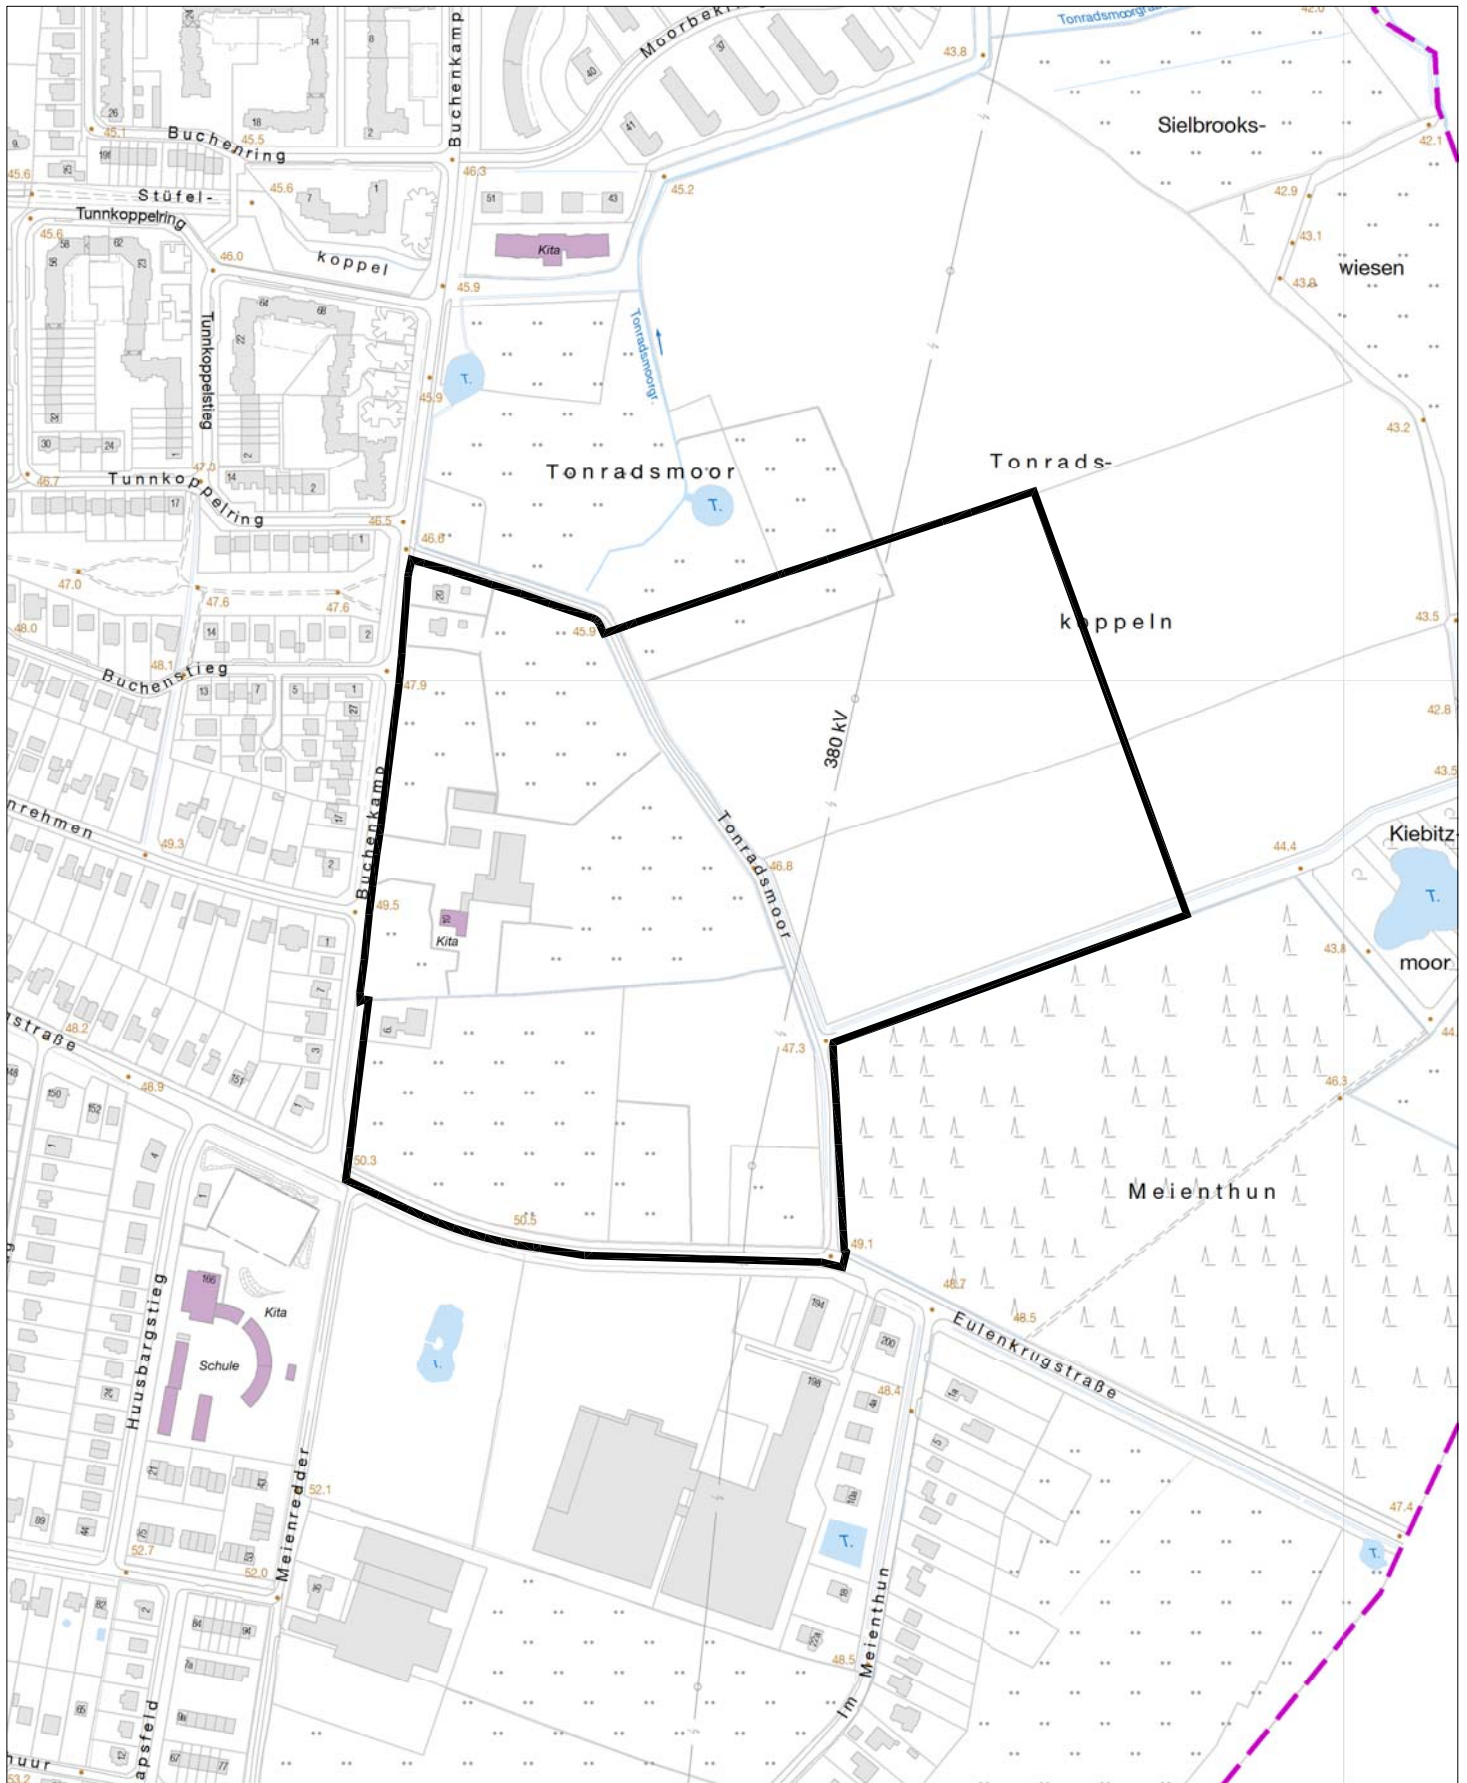

Plangebiet des Bebauungsplanverfahrens Volksdorf 46

M 1 : 5.000