Regelquerschnitt 1
Erschließungsstraße mit Senkrecht-Parkständen
(M 1:50)

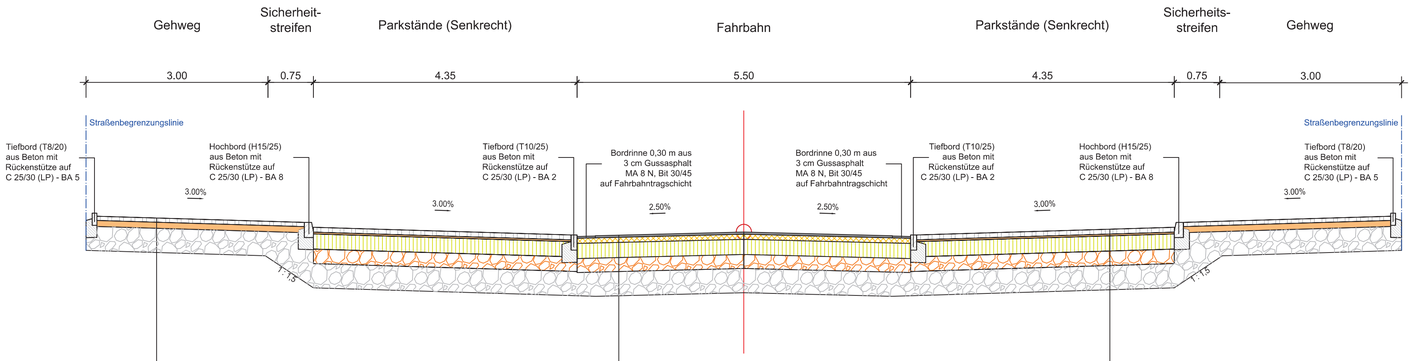

Aufbau Gehweg ER2, Anlage 1, Bauweise 1-1:
7 cm Platten aus Beton
10 cm grobkörnige Böden nach DIN 18196
30 - 40 cm Bodenaustausch ($Ev_2 \geq$ 45 MPa)
Combigrid (Geogitter & Vlies)

Aufbau Fahrbahn nach ER1, Anlage 1, Zeile B, Bk0,3:
3,5 cm Asphaltdeckschicht AC 8 D N, Bit 50/70
8,5 cm Asphalttragschicht AC 22 T Hmb, Bit 50/70+
25 cm Schottertragschicht 0/32 ($Ev_2 \geq$ 120 MPa)
23 cm Schicht aus frostunempfindlichen Material nach DIN 18196
30 - 40 cm Bodenaustausch ($Ev_2 \geq$ 45 MPa)
Combigrid (Geogitter & Vlies)

Aufbau Parkstände nach ER2, Anlage 1, Bauweise 7-1:
8 cm Pflastersteine aus Beton - Wabensteine
3 cm Bettung Brechsand-Splitt 0/5
25 cm Schottertragschicht 0/32 ($Ev_2 \geq$ 120 MPa)
24 cm Schicht aus frostunempfindlichen Material nach DIN 18196
30 - 40 cm Bodenaustausch ($Ev_2 \geq$ 45 MPa)
Combigrid (Geogitter & Vlies)

Regelquerschnitt 2
Erschließungsstraße ohne Parkstände
(M 1:50)

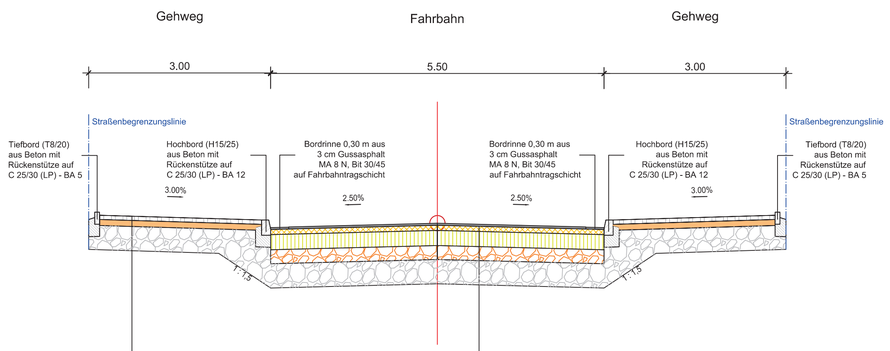

Aufbau Gehweg ER2, Anlage 1, Bauweise 1-1:
7 cm Platten aus Beton
10 cm grobkörnige Böden nach DIN 18196
30 - 40 cm Bodenaustausch ($Ev_2 \geq$ 45 MPa)
Combigrid (Geogitter & Vlies)

Aufbau Fahrbahn nach ER1, Anlage 1, Zeile B, Bk0,3:
3,5 cm Asphaltdeckschicht AC 8 D N, Bit 50/70
8,5 cm Asphalttragschicht AC 22 T Hmb, Bit 50/70+
25 cm Schottertragschicht 0/32 ($Ev_2 \geq$ 120 MPa)
23 cm Schicht aus frostunempfindlichen Material nach DIN 18196
30 - 40 cm Bodenaustausch ($Ev_2 \geq$ 45 MPa)
Combigrid (Geogitter & Vlies)

iproplan® Planungsgesellschaft mbH
Beratende Ingenieure und Architekten
Hopfensack 20
20457 Hamburg
Email: hamburg@iproplan.de
Tel: +49 40 / 0331 980
Fax: +49 40 / 0331 989
Internet: www.iproplan.de

Datum: 11.07.2016
Verfasst:
[redacted]
Unterschrift

Index	Änderungen und Ergänzungen	Bearbeitet (Name)	Leit- / Kurzzeichen und Unterschrift	Datum

Bedarfsträger:
Freie und Hansestadt Hamburg
Bezirksamt Wandsbek
Dezernat Wirtschaft, Bauen und Umwelt
Fachamt Management des öffentlichen Raumes
Fachbereich Straßenplanung

Realisierungsträger:
f & w fördern und wohnen AöR
Grüner Deich 17
20097 Hamburg

Baumaßnahme:
Poppenbütteler Berg / Ohlendieck
Errichtung von 21 Gebäuden als Folgeunterbringung von Flüchtlingen

Teilbaumaßnahme:
Erschließung Grundstück und Umgestaltung Ohlendieck

Datum: 11.07.2016
Bearbeitet:
[redacted]
Unterschrift, Projektleiter / Sachbearbeiter

Datum: .....
Fachtechnisch geprüft:
.....
Unterschrift, Abschnittsleiter

Planinhalt: Regelquerschnitte RQ1 und RQ2

Datum: .....
Aufgestellt:
.....
Unterschrift, Abteilungsleiter

Zeichnung Nr: 4VA-RQ201-LE0
Maßstab: 1 : 50

Datum: .....
Geprüft:
.....
Unterschrift, Technische Aufsicht

Datum: .....
Freigegeben:
.....
Unterschrift, Fachamtsleiter

gezeichnet 11.07.2016/usr KLITZSCH, RÖNSER dwg: P:\151387\02\4VA\V\20151508_LP_Verkehrsanlagen_fur.DWG.dwg