



Regelquerschnitt 3 Kreisverkehr (M 1:50)

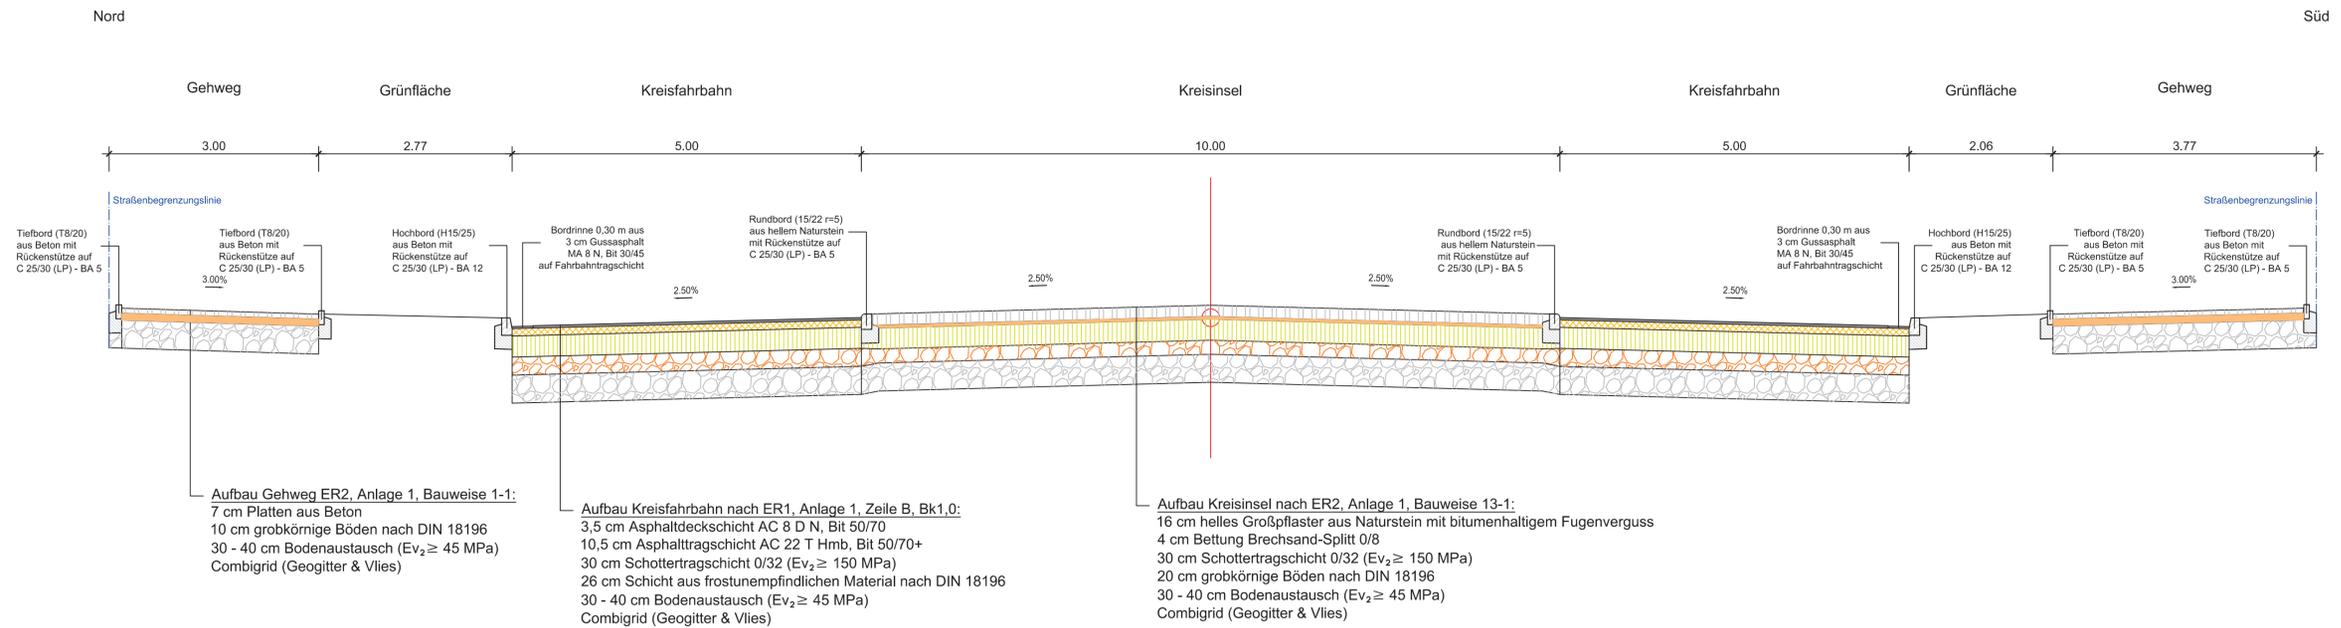

Regelquerschnitt 4 Ohlendieck (M 1:50)

gegen Stationierungsrichtung

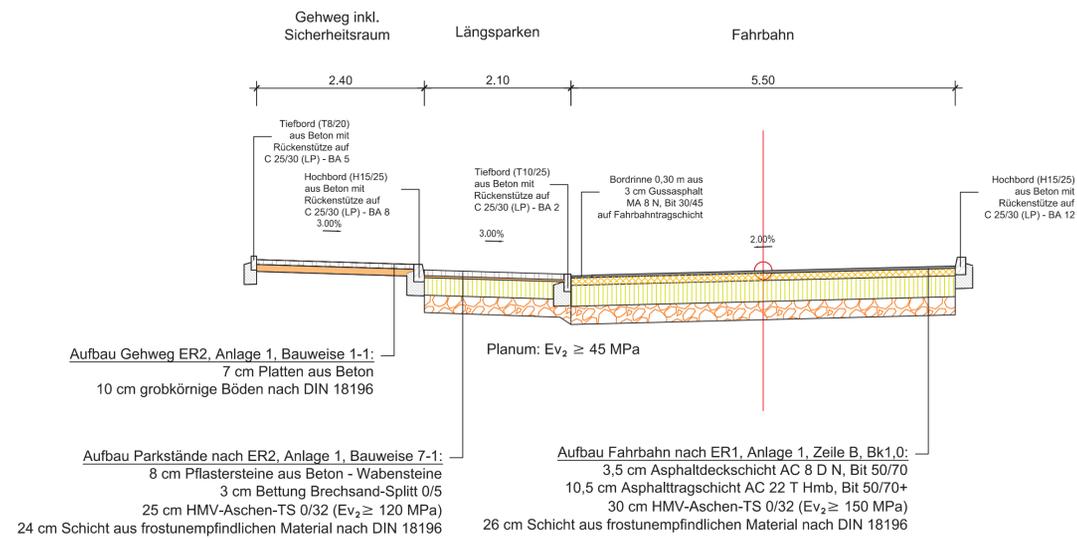

iproplan Planungsgesellschaft mbH Beratende Ingenieure und Architekten	Hopfensack 20 20457 Hamburg	Tel: +49 40 / 0331 980 Fax: +49 40 / 0331 989	Datum: 11.07.2016 Verfasst:
	Email: hamburg@iproplan.de	Internet: www.iproplan.de	Unterschrift

Index	Änderungen und Ergänzungen	Bearbeitet (Name)	Leit- / Kurzzeichen und Unterschrift	Datum

Bedarfsträger:	Freie und Hansestadt Hamburg Bezirksamt Wandsbek Dezernat Wirtschaft, Bauen und Umwelt Fachamt Management des öffentlichen Raumes Fachbereich Straßenplanung
----------------	---

Realisierungsträger:	f & w fördern und wohnen AöR Grüner Deich 17 20097 Hamburg
----------------------	---

Baumaßnahme:	Poppenbütteler Berg / Ohlendieck Errichtung von 21 Gebäuden als Folgeunterbringung von Flüchtlingen	Datum: 11.07.2016 Bearbeitet:
Teilbaumaßnahme:	Erschließung Grundstück und Umgestaltung Ohlendieck	Unterschrift, Projektleiter / Sachbearbeiter
Planinhalt:	Regelquerschnitte RQ 3 und RQ 4	Datum: Fachtechnisch geprüft:
Zeichnung Nr:	4VA-RQ202-LED	Unterschrift, Abschnittsleiter
Maßstab:	1 : 50	Datum: Aufgestellt:
Datum: Geprüft:	Unterschrift, Technische Aufsicht	Datum: Freigegeben:
		Unterschrift, Fachamtsleiter