


Ausbauquerschnitt A-A

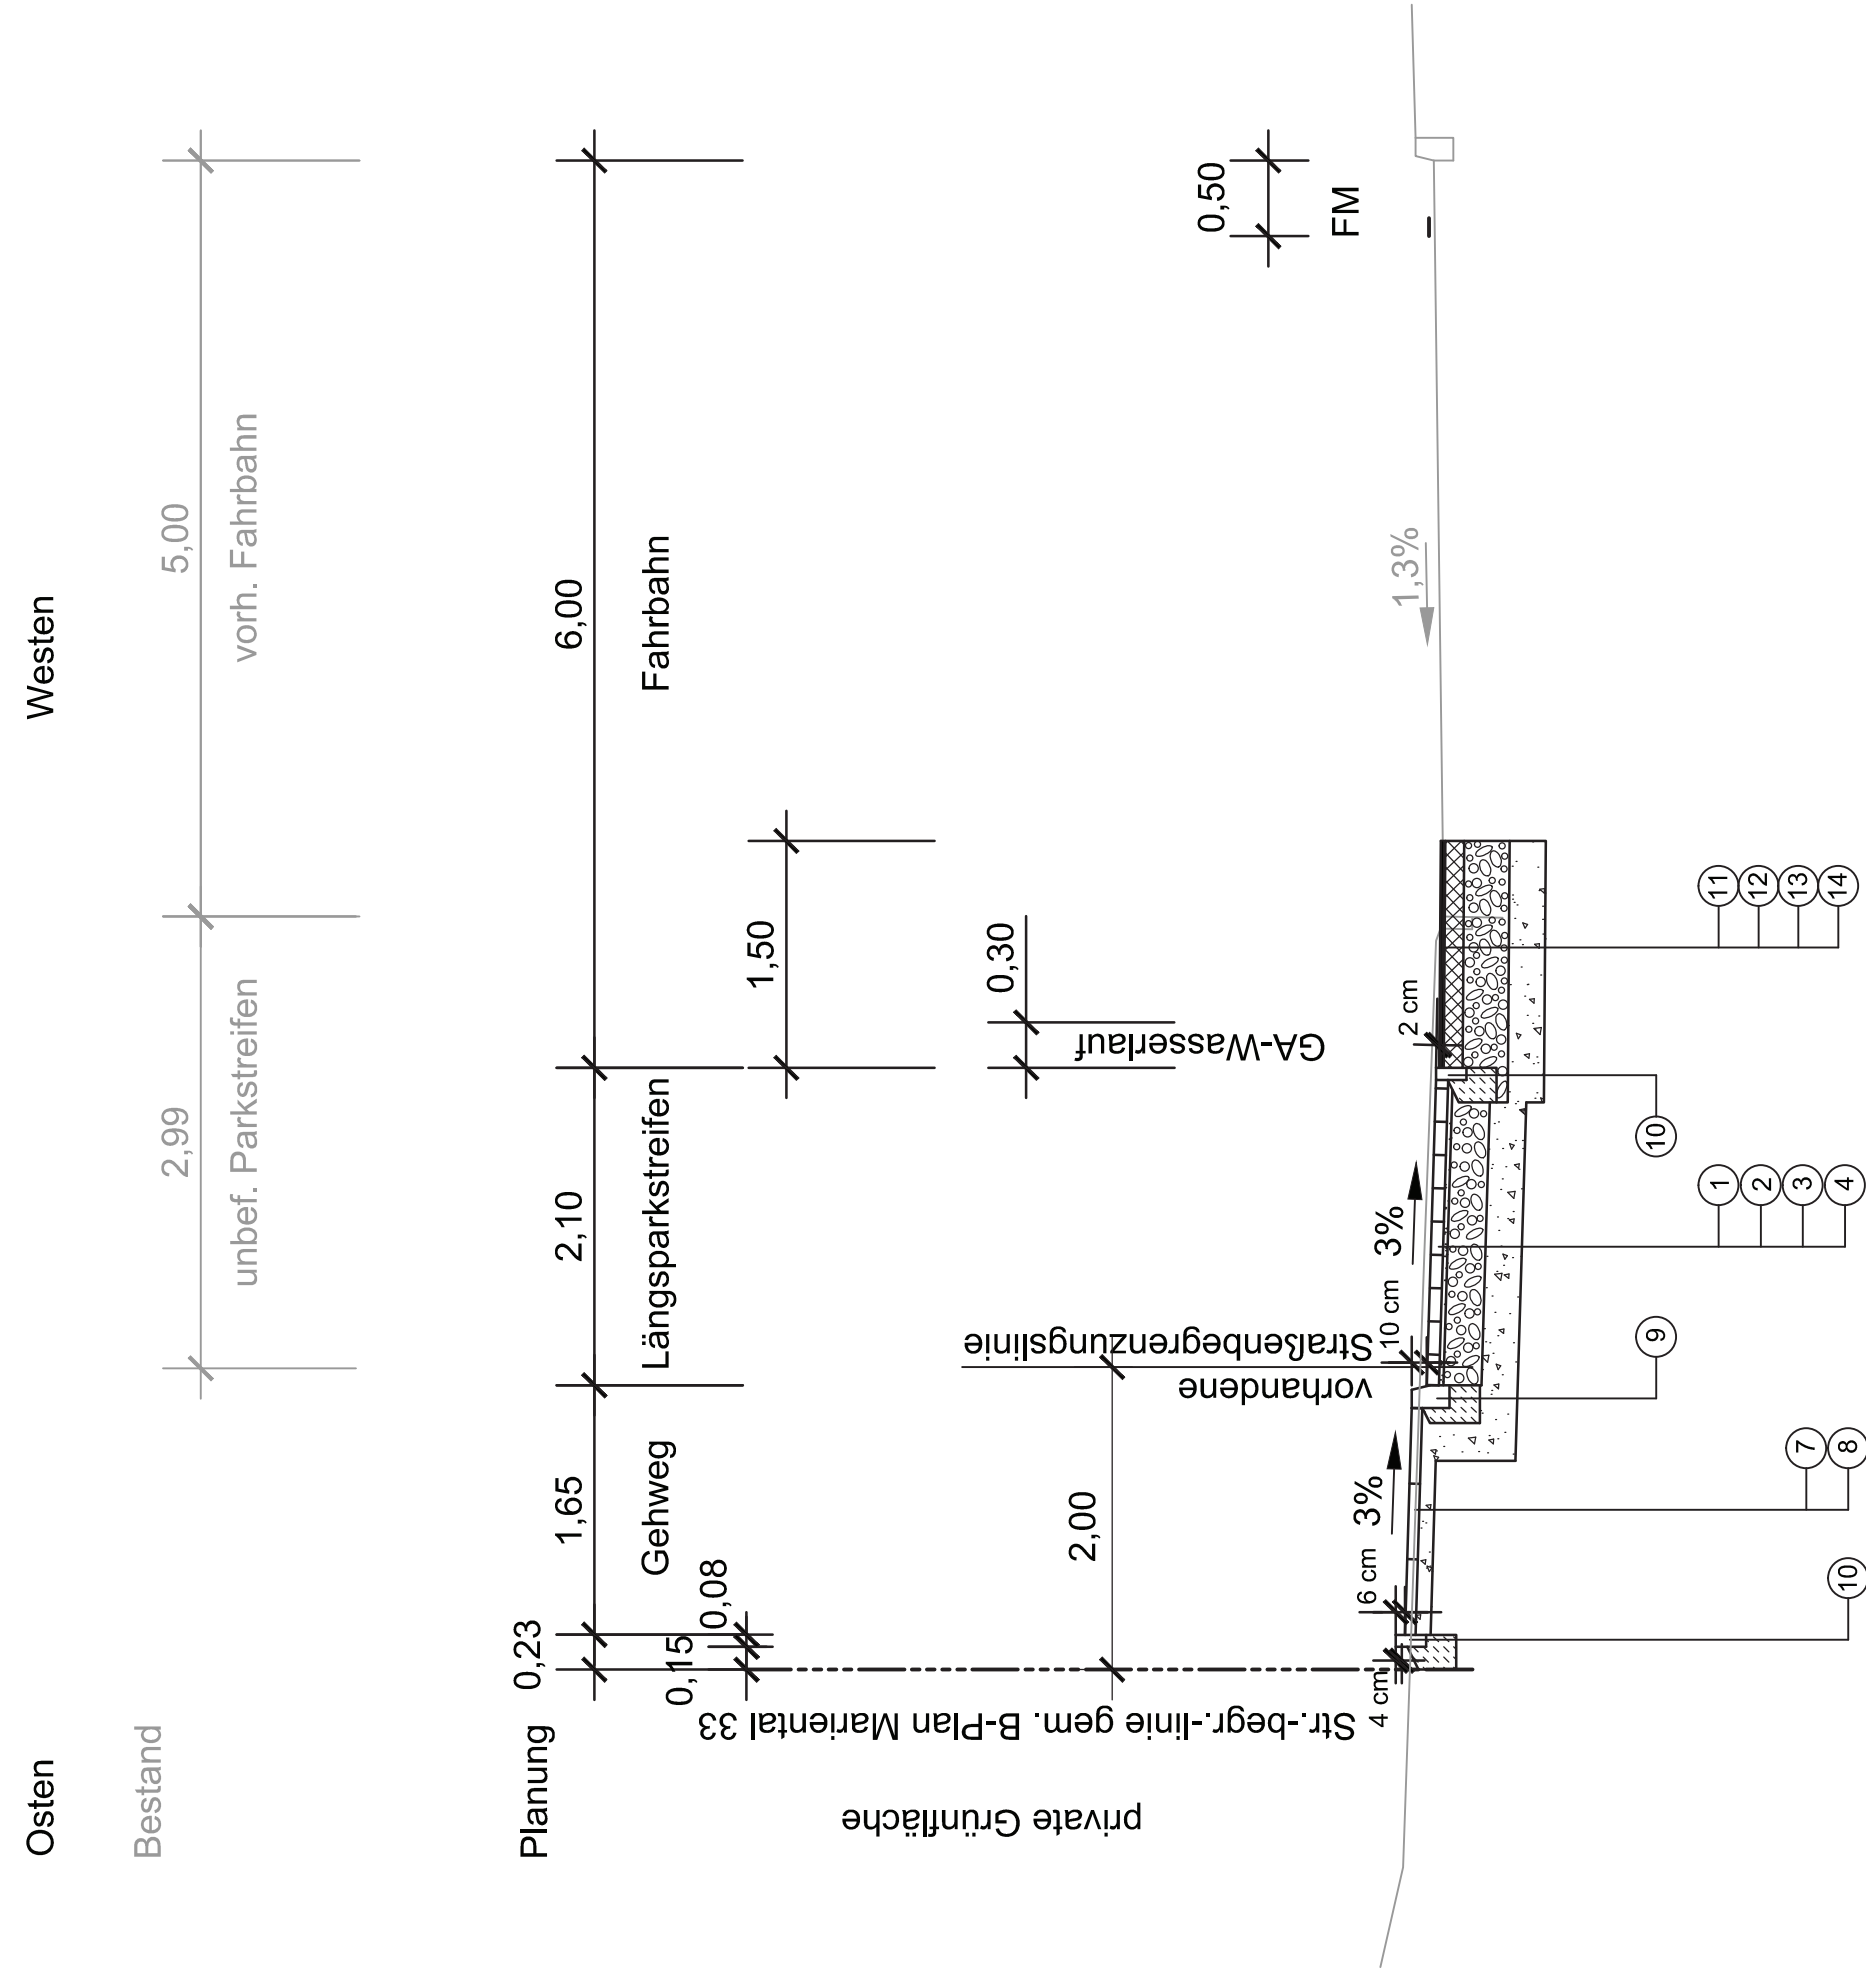

LEGENDE

Parkstreifen, s. 3.5.1
gem. ER 2, 05/10, Blatt 27, Bauweise 7-1

- ① 8.0 cm Pflastersteine aus Beton - Wabensteine-
- ② 3-5 cm Brechsand 0/2, Brechsand-Schutt 0/5
- ③ 25.0 cm Baustoffgemische SIS 0/32, 0/45
- ④ 24.0 cm grobkörnige Böden nach DIN 18196
- ④ 60.0 cm Gesamtaufbau

Gehweg
gem. ER 2, 05/10, Blatt 19, Bauweise 1-1

- ⑦ 7.0 cm Platten aus Beton 50/50, 50/75, 50/25 cm
- ⑧ 10.0 cm grobkörnige Böden nach DIN 18196
- ⑧ 17.0 cm Gesamtaufbau

Randentfassung
gem. ER 3, 05/06, Anlage 2, 3 und 4

- ⑨ Hochbordsteine aus Beton 12/15/25 cm mit Fundament und Rückensstütze aus Beton C 12/15
- ⑩ Tiefbordsteine aus Beton 8/20 cm mit Fundament und Rückensstütze aus Beton C 12/15

Fahrbahn
Belastungsklasse 18 gem. ER 1, 06/14 Anlage 1, Zeile C

- ⑪ 3.5 cm AC 8 DN
- ⑫ 12.5 cm AC 22 T Hmb
- ⑬ 30.0 cm Baustoffgemische SIS 0/32
- ⑭ 24.0 cm grobkörnige Böden nach DIN 18196
- ⑭ 70.0 cm Gesamtaufbau

Entwurfsplanung

MASUCH + OLBRISCH
Ingenieurgesellschaft für das Bauwesen mbH

Olbrisch & Partner
22113 Osternekerk, Hamburg
Telefon 040/713004-00
Telefax 040/713004-10
Internet www.masuch-olbrisch.de
E-Mail info@masuch-olbrisch.de

Datum	Gezeichnet	Geprüft	Verfasset
Name			

Index	Änderungen und Ergänzungen	Bearbeitet (Name)	Leit- / Kurzzeichen und Unterschrift	Datum

Bedarfssträger:
Freie und Hansestadt Hamburg
Bezirksamt Wandsbek
Dezernat Wirtschaft, Bauen und Umwelt
Fachamt Management des öffentlichen Raumes

Realisierungsträger:
Freie und Hansestadt Hamburg
Bezirksamt Wandsbek
Dezernat Wirtschaft, Bauen und Umwelt
Fachamt Management des öffentlichen Raumes

Baumaßnahme: Rauchstraße 81, äußere Erschließung	Datum:
	Bearbeitet:
	Unterschrift:
Teilbaumaßnahme: Straßenbau	Datum:
	Fachtechnisch geprüft:
	Unterschrift:
Planinhalt: Ausbauquerschnitt A-A	Datum:
	Aufgestellt:
Zeichnung Nr.: 12/044-08-01	Maßstab: 1 : 50
Datum:	Unterschrift:
Geprüft:	Datum:
	Freigegeben:
	Unterschrift:
	Überprüft, Technische Aufsicht: