


# Querschnitt A-A

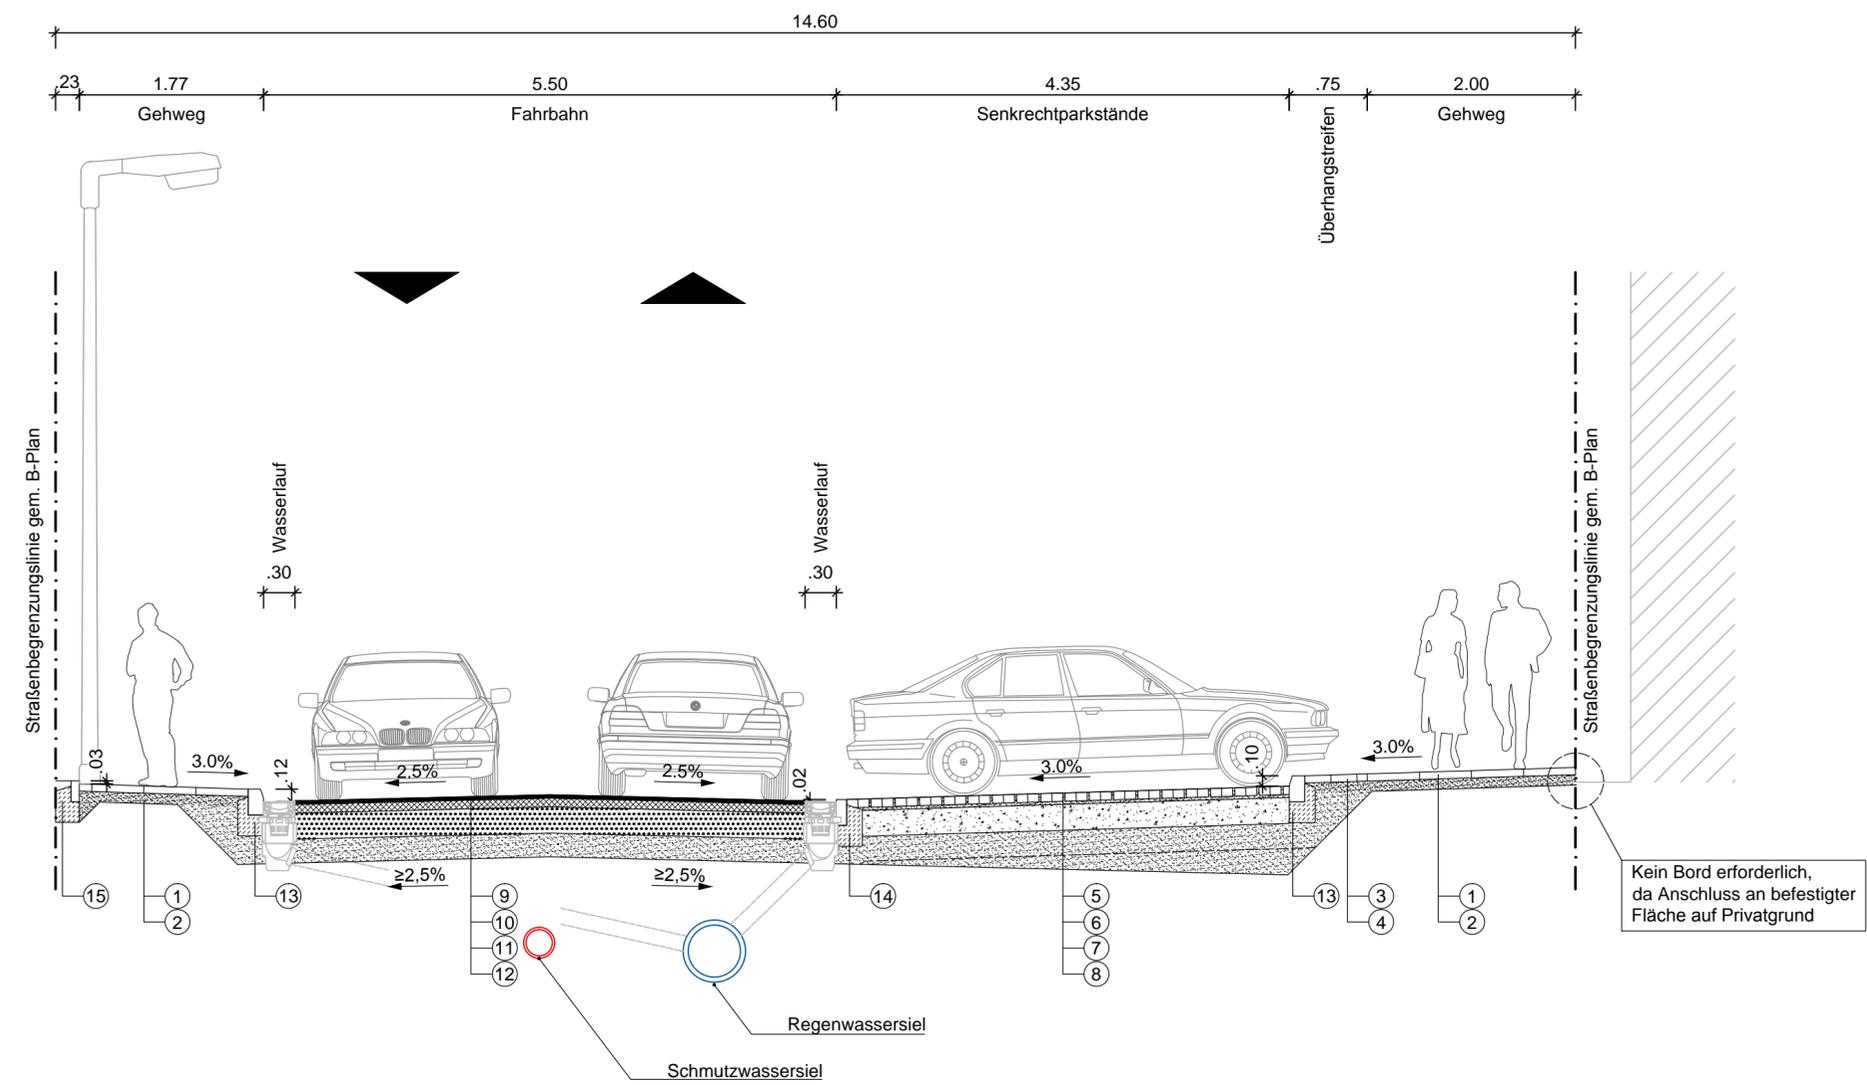

## Legende:

### Gehweg gem. ER 2 05/10, Anlage 1, Bauweise 1-1

- ① 7,0 cm Platten aus Beton 50/50/7 cm, grau, Fuge: Brechsand 0/2, Brechsand-Splitt 0/5
- ② 10,0 cm SfM, grobkörnige Böden nach DIN 18196
- 17,0 cm Planum, EV2 ≥ 45 MPa

### Überhangstreifen gem. ER 2 05/10, Anlage 1, Bauweise 3-1

- ③ 7,0 cm Pflastersteine aus Beton 25/25/7 cm, grau, Fuge: Brechsand 0/2, Brechsand-Splitt 0/5
- ④ 10,0 cm SfM, grobkörnige Böden nach DIN 18196
- 17,0 cm Planum, EV2 ≥ 45 MPa

### Parkflächen regelmäßig genutzt Kfz ≤ 3,5 t gem. ER 2 05/10, Anlage 1, Bauweise 7-1

- ⑤ 8,0 cm Pflastersteine aus Beton -Wabensteine- Schlüsselweite 21,3, Seitenlänge 12,3 Fuge: Brechsand 0/2, Brechsand-Splitt 0/5
- ⑥ 3,0 cm Bettung: Brechsand-Splitt 0/5
- ⑦ 25,0 cm STS, Baustoffgemische 0/32 EV2 ≥ 120 MPa
- ⑧ 24,0 cm SfM, grobkörnige Böden nach DIN 18196
- 60,0 cm Planum, EV2 ≥ 45 MPa

### Fahrbahn mit Asphaltdeckschicht Bk 0,3 gem. ER 1 06/14, Anlage 1, Zeile B

- ⑨ 3,5 cm Asphaltdeckschicht AC 8 D N
- ⑩ 8,5 cm Asphalttragschicht AC 22 T Hmb
- ⑪ 25,0 cm HMVA-TS, EV2 ≥ 120 MPa
- ⑫ 23,0 cm SfM, grobkörnige Böden nach DIN 18196
- 60,0 cm Planum, EV2 ≥ 45 MPa

### Einfassungen gem. ER 3 05/06

- ⑬ 12/15x25 cm Hochbord aus Beton, auf Betonfundament mit 10/15 cm Betonrückenstütze C 12/15
- ⑭ 10x25 cm Tiefbord aus Beton, auf Betonfundament mit 10/15 cm Betonrückenstütze C 12/15
- ⑮ 8x20 cm Tiefbord aus Beton, auf Betonfundament mit 10/15 cm Betonrückenstütze C 12/15

Planverfasser:



Admiralitätsstraße 59  
20459 Hamburg  
www.argus-hh.de

Telefon: +49 (40) 309709-0  
Telefax: +49 (40) 309709-199  
E-Mail: kontakt@argus-hh.de

Zeichnungsnummer: 2015136-06-003	Datum: 20.09.2016	Gezeichnet:	Bearbeitet:	Verfasst:
-------------------------------------	----------------------	-------------	-------------	-----------

Index	Änderungen und Ergänzungen	Bearbeitet (Name)	Leit- / Kurzzeichen und Unterschrift	Datum

Bedarfsträger: **Freie und Hansestadt Hamburg**  
 Bezirksamt Wandsbek  
 Dezernat Wirtschaft, Bauen und Umwelt  
 Fachamt Management des öffentlichen Raumes  
 Abteilung Straßen

Realisierungsträger: **Vermögensverwaltung**  
 Prof. Dr. Dr. h.c. Helmut und Prof. Dr. h.c. Hannelore Greve  
 Osterbekstraße 90b  
 22083 Hamburg

Datum: .....  
 Unterschrift, Projektleiter / Sachbearbeiter

Baumaßnahme: **Rahlstedt 129**  
 Wohnquartier am Schierenberg

Datum: .....  
 Bearbeitet: .....  
 Unterschrift, Projektleiter / Sachbearbeiter

Teilbaumaßnahme: **Straßenbau und Straßenentwässerung**

Datum: .....  
 Fachtechnisch geprüft: .....  
 Unterschrift, Abschnittsleiter

Planinhalt: **Querschnitt A-A**

Datum: .....  
 Aufgestellt: .....

Zeichnung Nr.: ..... Maßstab: 1:50

Datum: .....  
 Geprüft: .....  
 Unterschrift, Technische Aufsicht

Datum: .....  
 Freigegeben: .....  
 Unterschrift, Fachamtsleiter

Vorabzug