


Querschnitt B-B

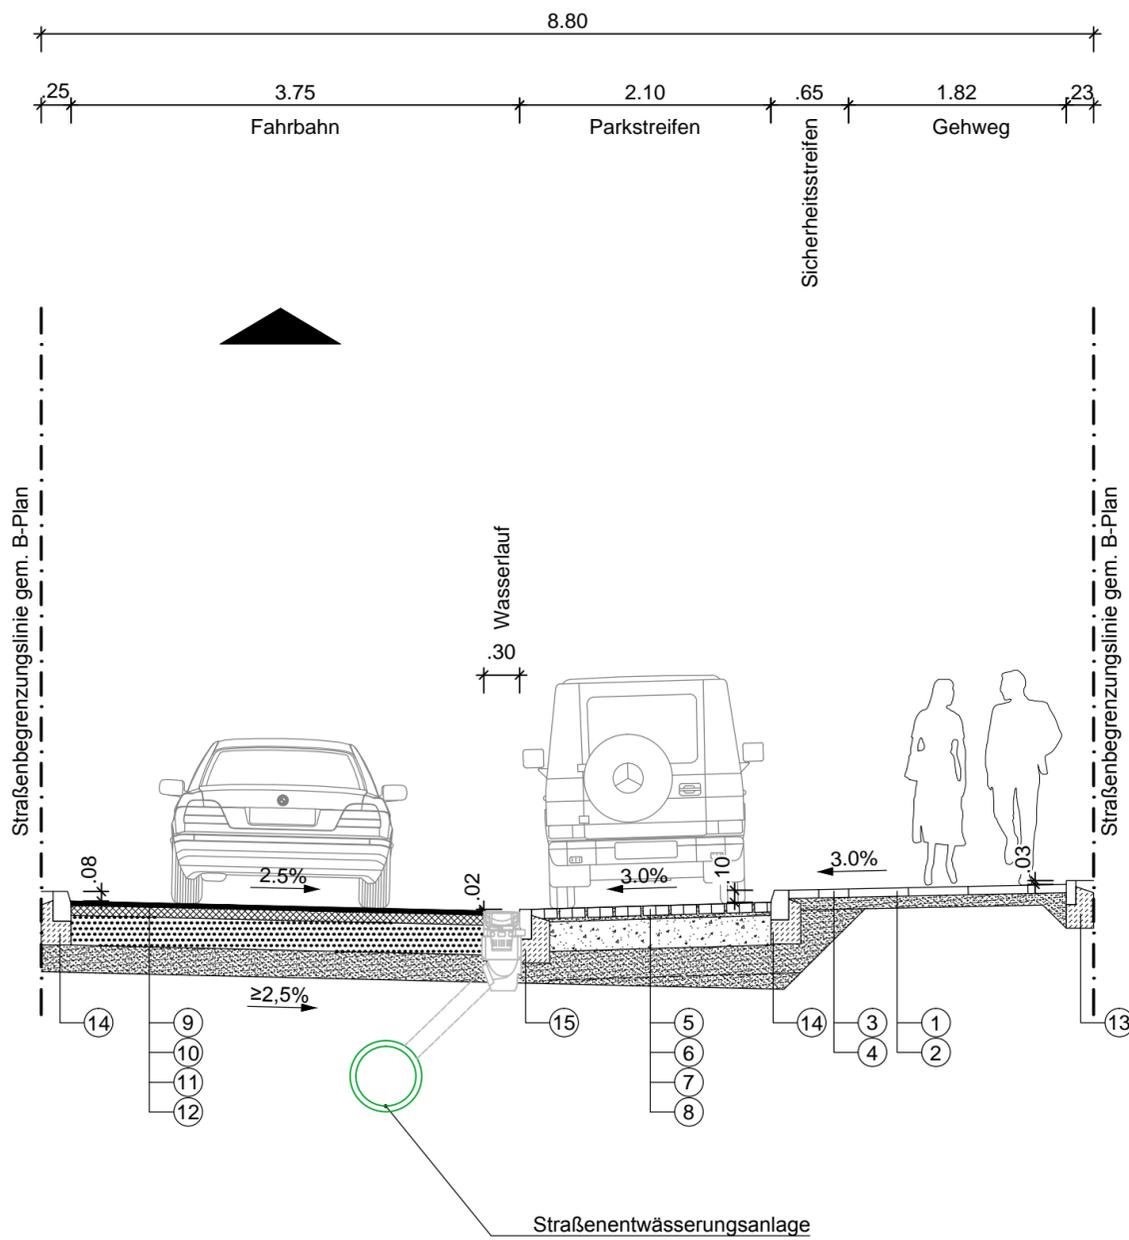

Legende:

Gehweg gem. ER 2 05/10, Anlage 1, Bauweise 1-1

- ① 7,0 cm Platten aus Beton 50/50/7 cm, grau, Fuge: Brechsand 0/2, Brechsand-Splitt 0/5
- ② 10,0 cm SfM, grobkörnige Böden nach DIN 18196
- 17,0 cm Planum, EV2 ≥ 45 MPa

Sicherheitstrennstreifen gem. ER 2 05/10, Anlage 1, Bauweise 3-1

- ③ 7,0 cm Pflastersteine aus Beton 25/25/7 cm, grau, Fuge: Brechsand 0/2, Brechsand-Splitt 0/5
- ④ 10,0 cm SfM, grobkörnige Böden nach DIN 18196
- 17,0 cm Planum, EV2 ≥ 45 MPa

Parkflächen regelmäßig genutzt Kfz ≤ 3,5 t gem. ER 2 05/10, Anlage 1, Bauweise 7-1

- ⑤ 8,0 cm Pflastersteine aus Beton -Wabensteine- Schlüsselweite 21,3, Seitenlänge 12,3 Fuge: Brechsand 0/2, Brechsand-Splitt 0/5
- ⑥ 3,0 cm Bettung: Brechsand-Splitt 0/5
- ⑦ 25,0 cm STS, Baustoffgemische 0/32 EV2 ≥ 120 MPa
- ⑧ 24,0 cm SfM, grobkörnige Böden nach DIN 18196
- 60,0 cm Planum, EV2 ≥ 45 MPa

Fahrbahn mit Asphaltdeckschicht Bk 0,3 gem. ER 1 06/14, Anlage 1, Zeile B

- ⑨ 3,5 cm Asphaltdeckschicht AC 8 D N
- ⑩ 8,5 cm Asphalttragschicht AC 22 T Hmb
- ⑪ 25,0 cm HMVA-TS, EV2 ≥ 120 MPa
- ⑫ 23,0 cm SfM, grobkörnige Böden nach DIN 18196
- 60,0 cm Planum, EV2 ≥ 45 MPa

Einfassungen gem. ER 3 05/06

- ⑬ 8x20 cm Tiefbord aus Beton, auf Betonfundament mit 10/15 cm Betonrückenstütze C 12/15
- ⑭ 12/15x25 cm Hochbord aus Beton, auf Betonfundament mit 10/15 cm Betonrückenstütze C 12/15
- ⑮ 10x25 cm Tiefbord aus Beton, auf Betonfundament mit 10/15 cm Betonrückenstütze C 12/15

Planverfasser:

ARGUS

STADT- UND VERKEHRSPANUNG

Admiralitätsstraße 59
20459 Hamburg
www.argus-hh.de

Telefon: +49 (40) 309709-0
Telefax: +49 (40) 309709-199
E-Mail: kontakt@argus-hh.de

Zeichnungsnummer: 2015136-06-004	Datum: 20.09.2016	Gezeichnet: ■ ■	Bearbeitet: 	Verfasst:
-------------------------------------	----------------------	--------------------	-----------------	-----------

Index	Änderungen und Ergänzungen	Bearbeitet (Name)	Leit- / Kurzzeichen und Unterschrift	Datum

Bedarfsträger: **Freie und Hansestadt Hamburg**
 Bezirksamt Wandsbek
 Dezernat Wirtschaft, Bauen und Umwelt
 Fachamt Management des öffentlichen Raumes
 Abteilung Straßen



Realisierungsträger: **Vermögensverwaltung**
 Prof. Dr. Dr. h.c. Helmut und Prof. Dr. h.c. Hannelore Greve
 Osterbekstraße 90b
 22083 Hamburg

Datum:

.....
 Unterschrift, Projektleiter / Sachbearbeiter

Baumaßnahme: Rahlstedt 129
 Wohnquartier am Schierenberg

Datum:

Bearbeitet:

.....
 Unterschrift, Projektleiter / Sachbearbeiter

Teilbaumaßnahme: Straßenbau und Straßenentwässerung

Datum:

Fachtechnisch geprüft:

.....
 Unterschrift, Abschnittsleiter

Planinhalt: Querschnitt B-B

Datum:

Aufgestellt:

.....
 Unterschrift, Abteilungsleiter

Zeichnung Nr:

Maßstab: 1:50

Datum:

Geprüft:

.....
 Unterschrift, Technische Aufsicht

Datum:

Freigegeben:

.....
 Unterschrift, Fachamtsleiter

Vorabzug