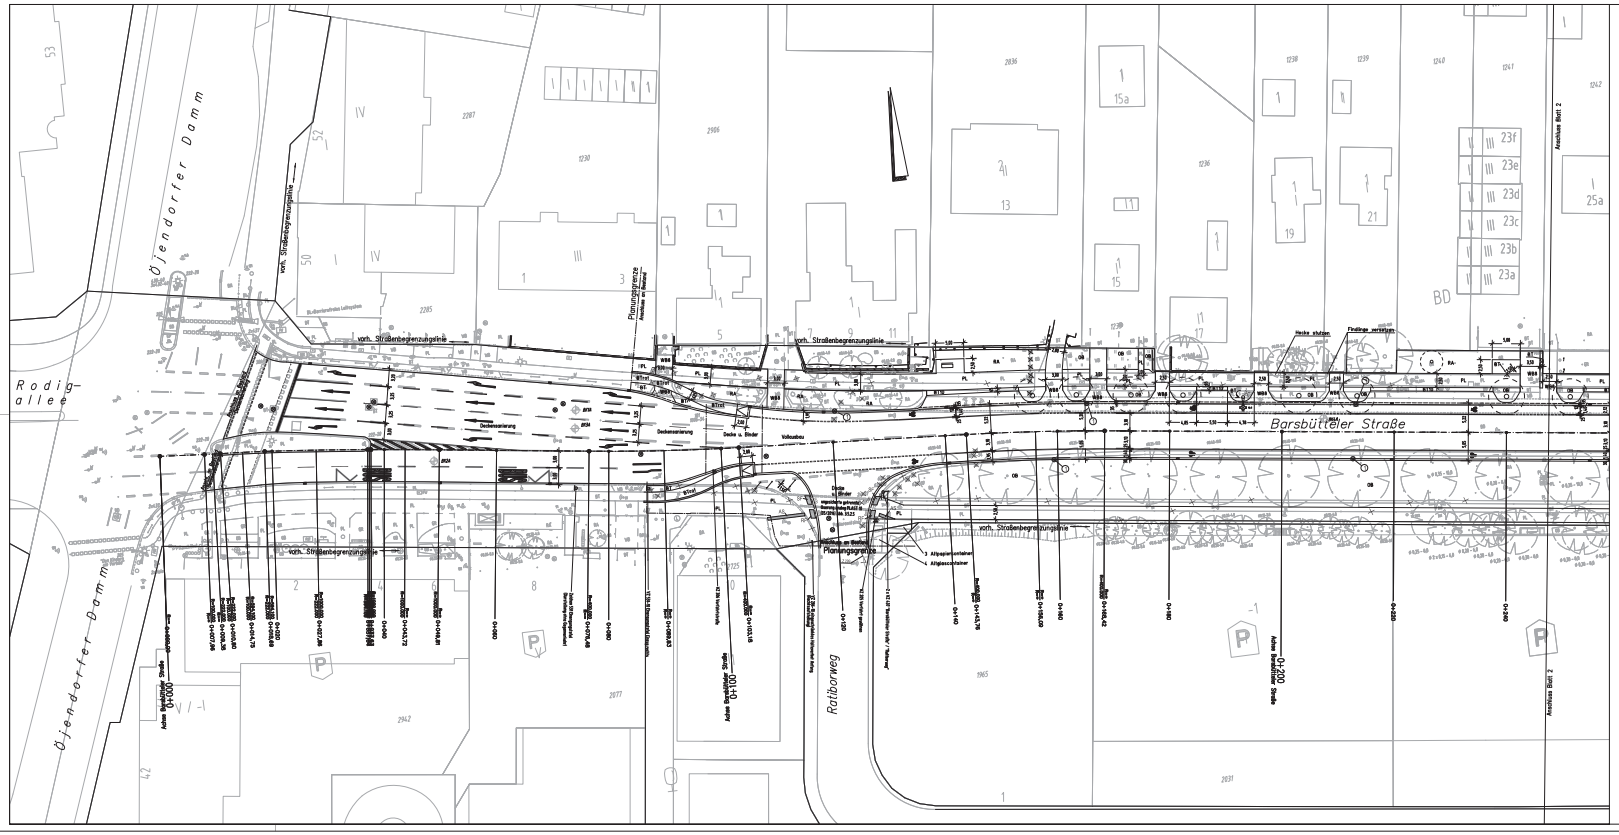

Legende:

PL	Betongehwegplatten 50x50x7 cm
ST	Betonsteinpflaster grau 25x25x7 cm
ST rot	Betonsteinpflaster rot 25x25x7 cm
WD	Betonwabensteinpflaster 21,3x12,3x8,0 cm
WD 10	Betonwabensteinpflaster 21,3x12,3x10,0 cm
FF 0	Drainfugenpflaster 20x20x8 cm aus Beton
OB	Oberboden
BD	Bituminöse Decke
GT	Böschungs- und Sohlsicherung mittels Steinschüttung aus Granit-Wasserbausteinen (Du=10 bis 30 cm), d=40 cm Grand
DeB	Decke ohne Bindemittel, Baustoffgemische 0/11,0/16, aus natürl. Gesteinskörnungen
GP	Großpflaster
KP	Kleinpflaster
RG	Rasengittersteine
	öffentl. Beleuchtung mit Nummerierung Bestand/geplant
	Trumme umbauen/neu herstellen
	Trumme Bestand/ausbauen
	Schachtabdeckung Bestand/neu
	Einlaufschacht
	Fahrradbügel Bestand/geplant
	Markierung Bestand / Mark. außerhalb d. Deckenerneuerung entf.
	gepl. Markierung
	Fahrgassunterstand (FGU)
	vorhandener Baum
	zu fällender Baum
	geplanter Baum
	vorhandene Beschilderung
220-10	geplante Beschilderung
BRT	Bohrpunkte (Untersuchungsbefund Nr. 9466/15)
BRM	Bohrpunkte (Untersuchungsbefund Nr. 3189/16)
	vorh. Straßenbegrenzungslinie
	taktile Leitelemente
RF	RF, Richtungsfeld, Rippenplatten b = 75 cm
SF	SF, Sperrfeld, Rippenplatten b = 25 cm
BS	BS, Begrenzungsstreifen, Noppenplatten b = 25 cm
AF	AF, Aufmerksamkeitsfeld, Noppenplatten bxh = 75 x 75 cm
AS	AS, Aufmerksamkeitsstreifen, Noppenplatten b = 50 cm

Darstellung der Maßketten, NL 1:10

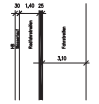

Im Rahmen der Leitungsplanung ist zu prüfen, ob der Schachtdeckel durch Drehung des Konus nördlich oder südlich des geplanten Bordverlaufs positioniert werden kann.

Detail Ungesicherte Querung: taktile Leitelemente M.: 1:50

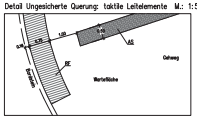

Detail Bushaltestelle: taktile Leitelemente M.: 1:50

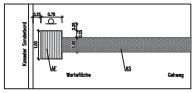

LDiecker Stresse 1
22087 Hamburg
Tel.040 / 410 91 11 - 2
Fax 040 / 410 88 13

	KGS	Datum	Zeichn
bearbeitet		22.06.2016	
gezeichnet		22.06.2016	
geprüft		Aug. 2016	
verfasst			

Änderungen und Ergänzungen	Bearbeiter	Datum

FREIE UND HANSESTADT HAMBURG
Landesbetrieb Straßen, Brücken und Gewässer
Geschäftsbereich Straßen
Fachbereich <4>

Bauwerksbezeichnung: Erhaltungsmanagementsystem für Hamburgs Straßen (EMS4HH)

Bauwerksteil: Barsbütteler Straße, zwischen Öjendorfer Damm und Hallstraße/ Tor (EMS4HH)

Plan-Art: Lageplan

Aufgestellt:	
Geprüft:	
Freigegeben:	

Datum: 12.05.2016

Unterschrift:

Datum: 12.05.2016

Unterschrift:

Datum: 12.05.2016

Unterschrift:

Dateiname: 14112036-04-01

Maßstab: 1:250