



Anlage 1

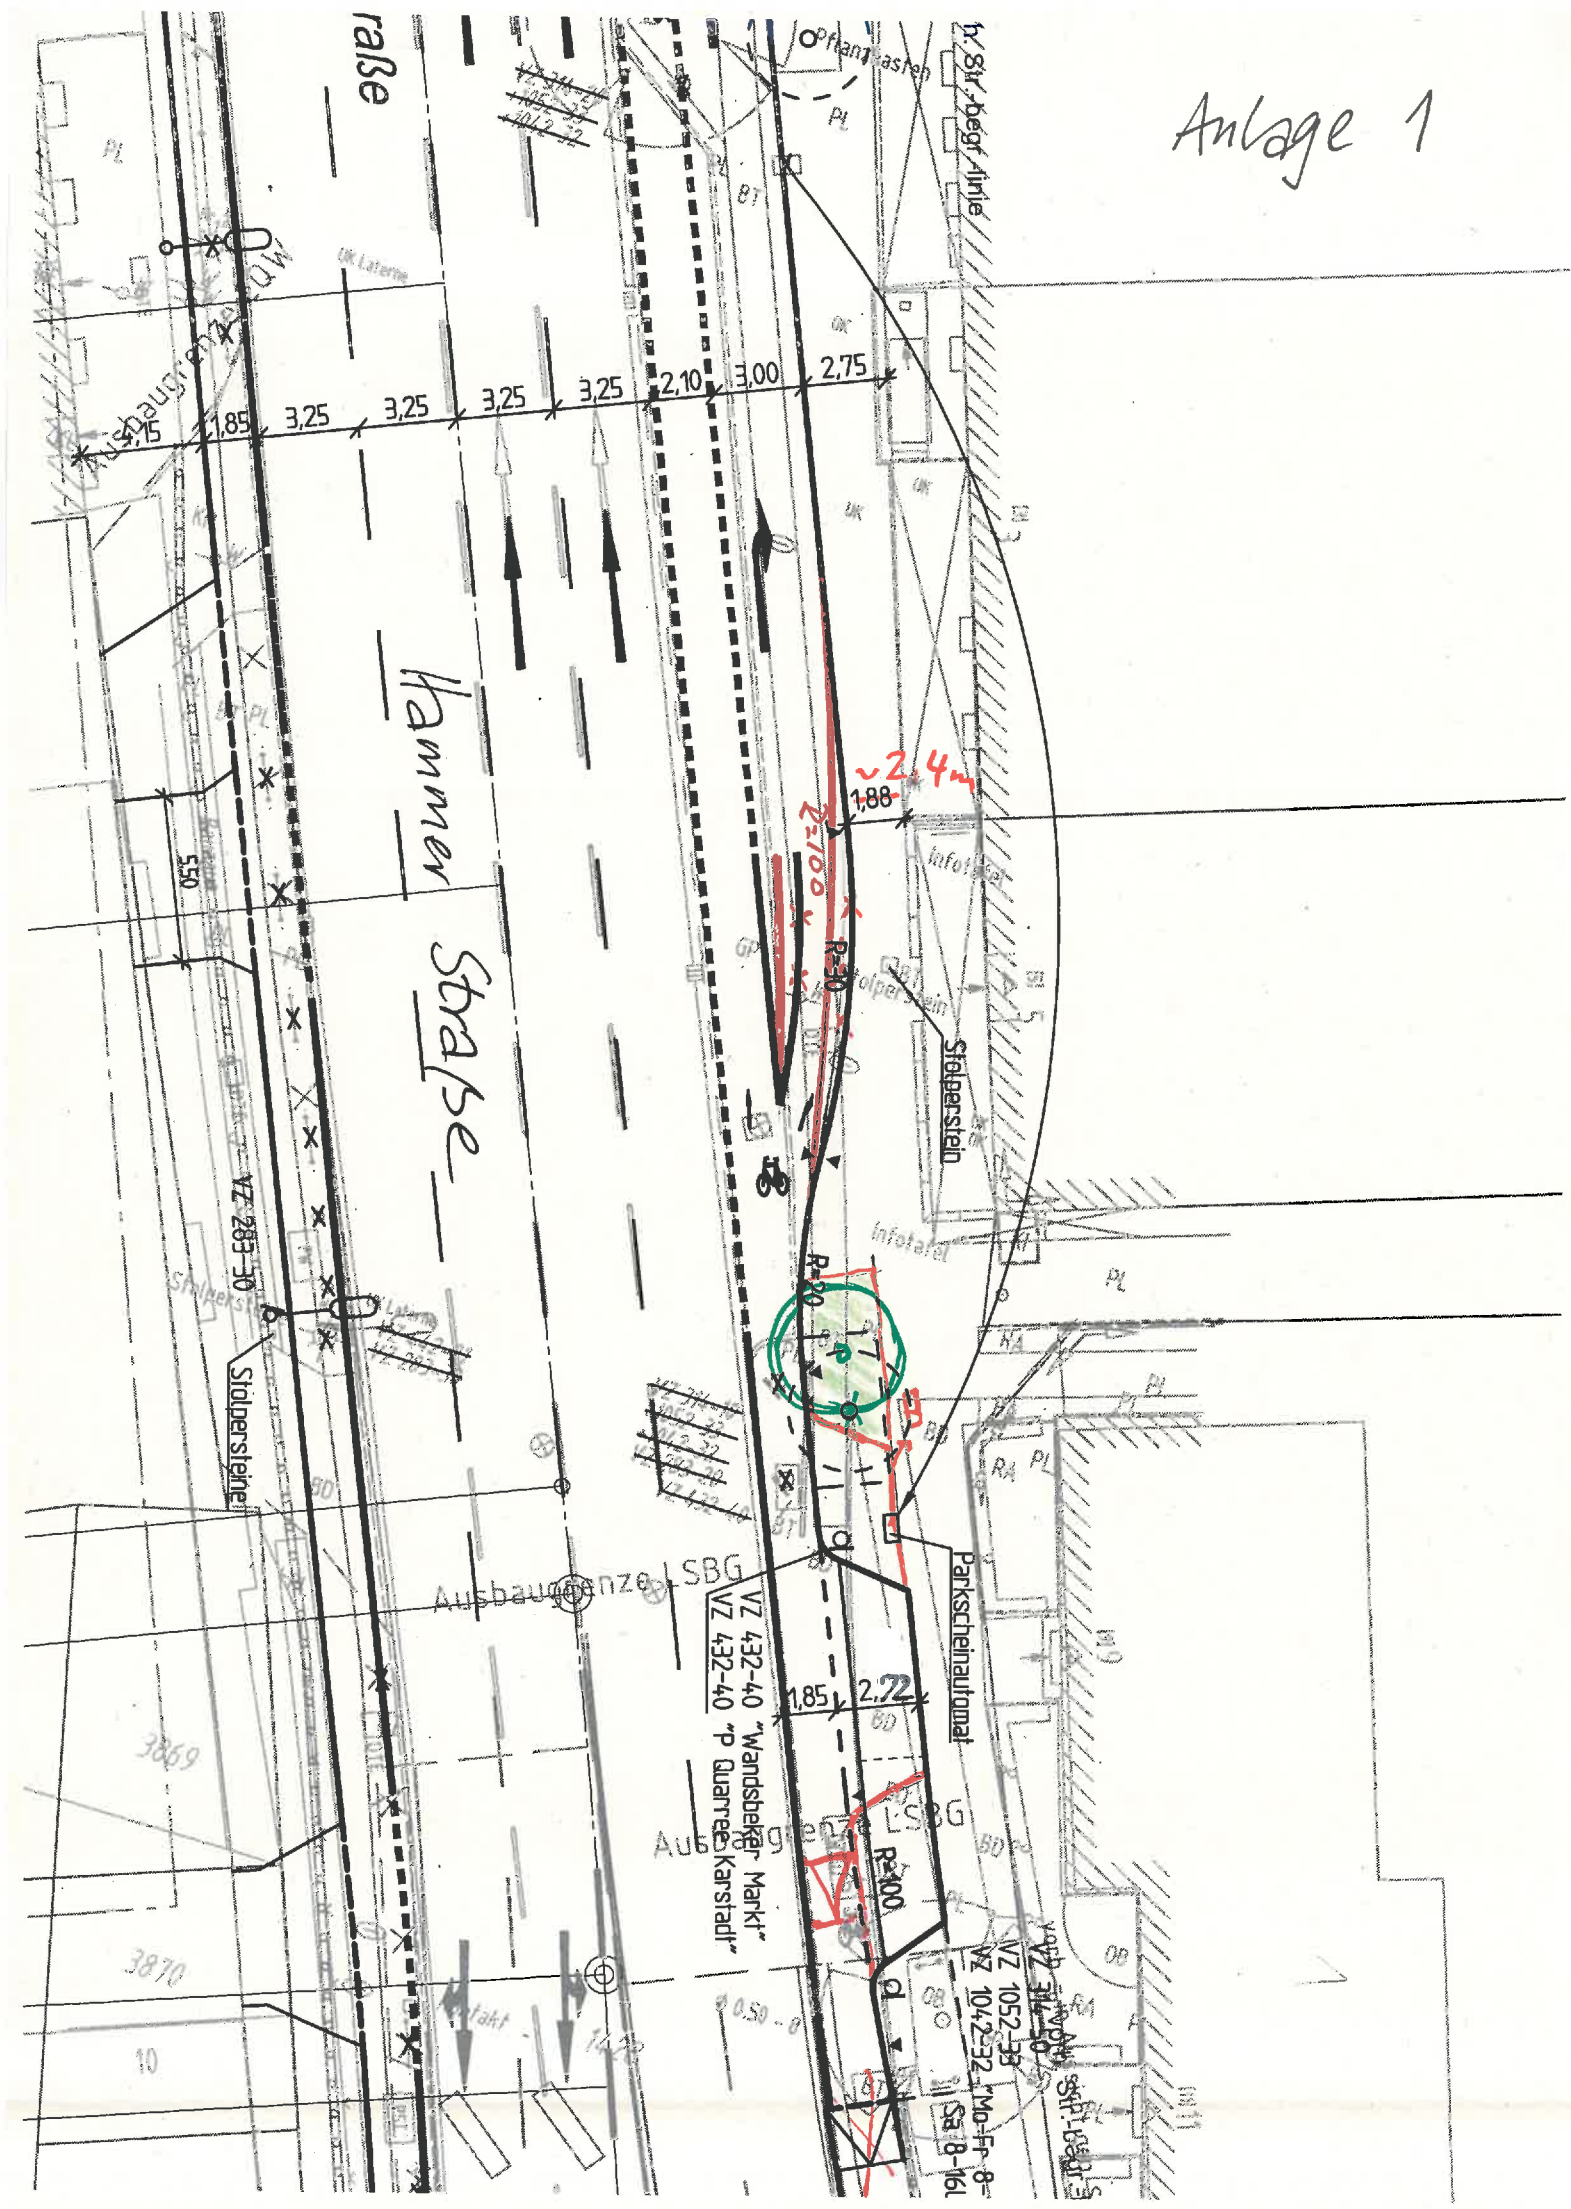

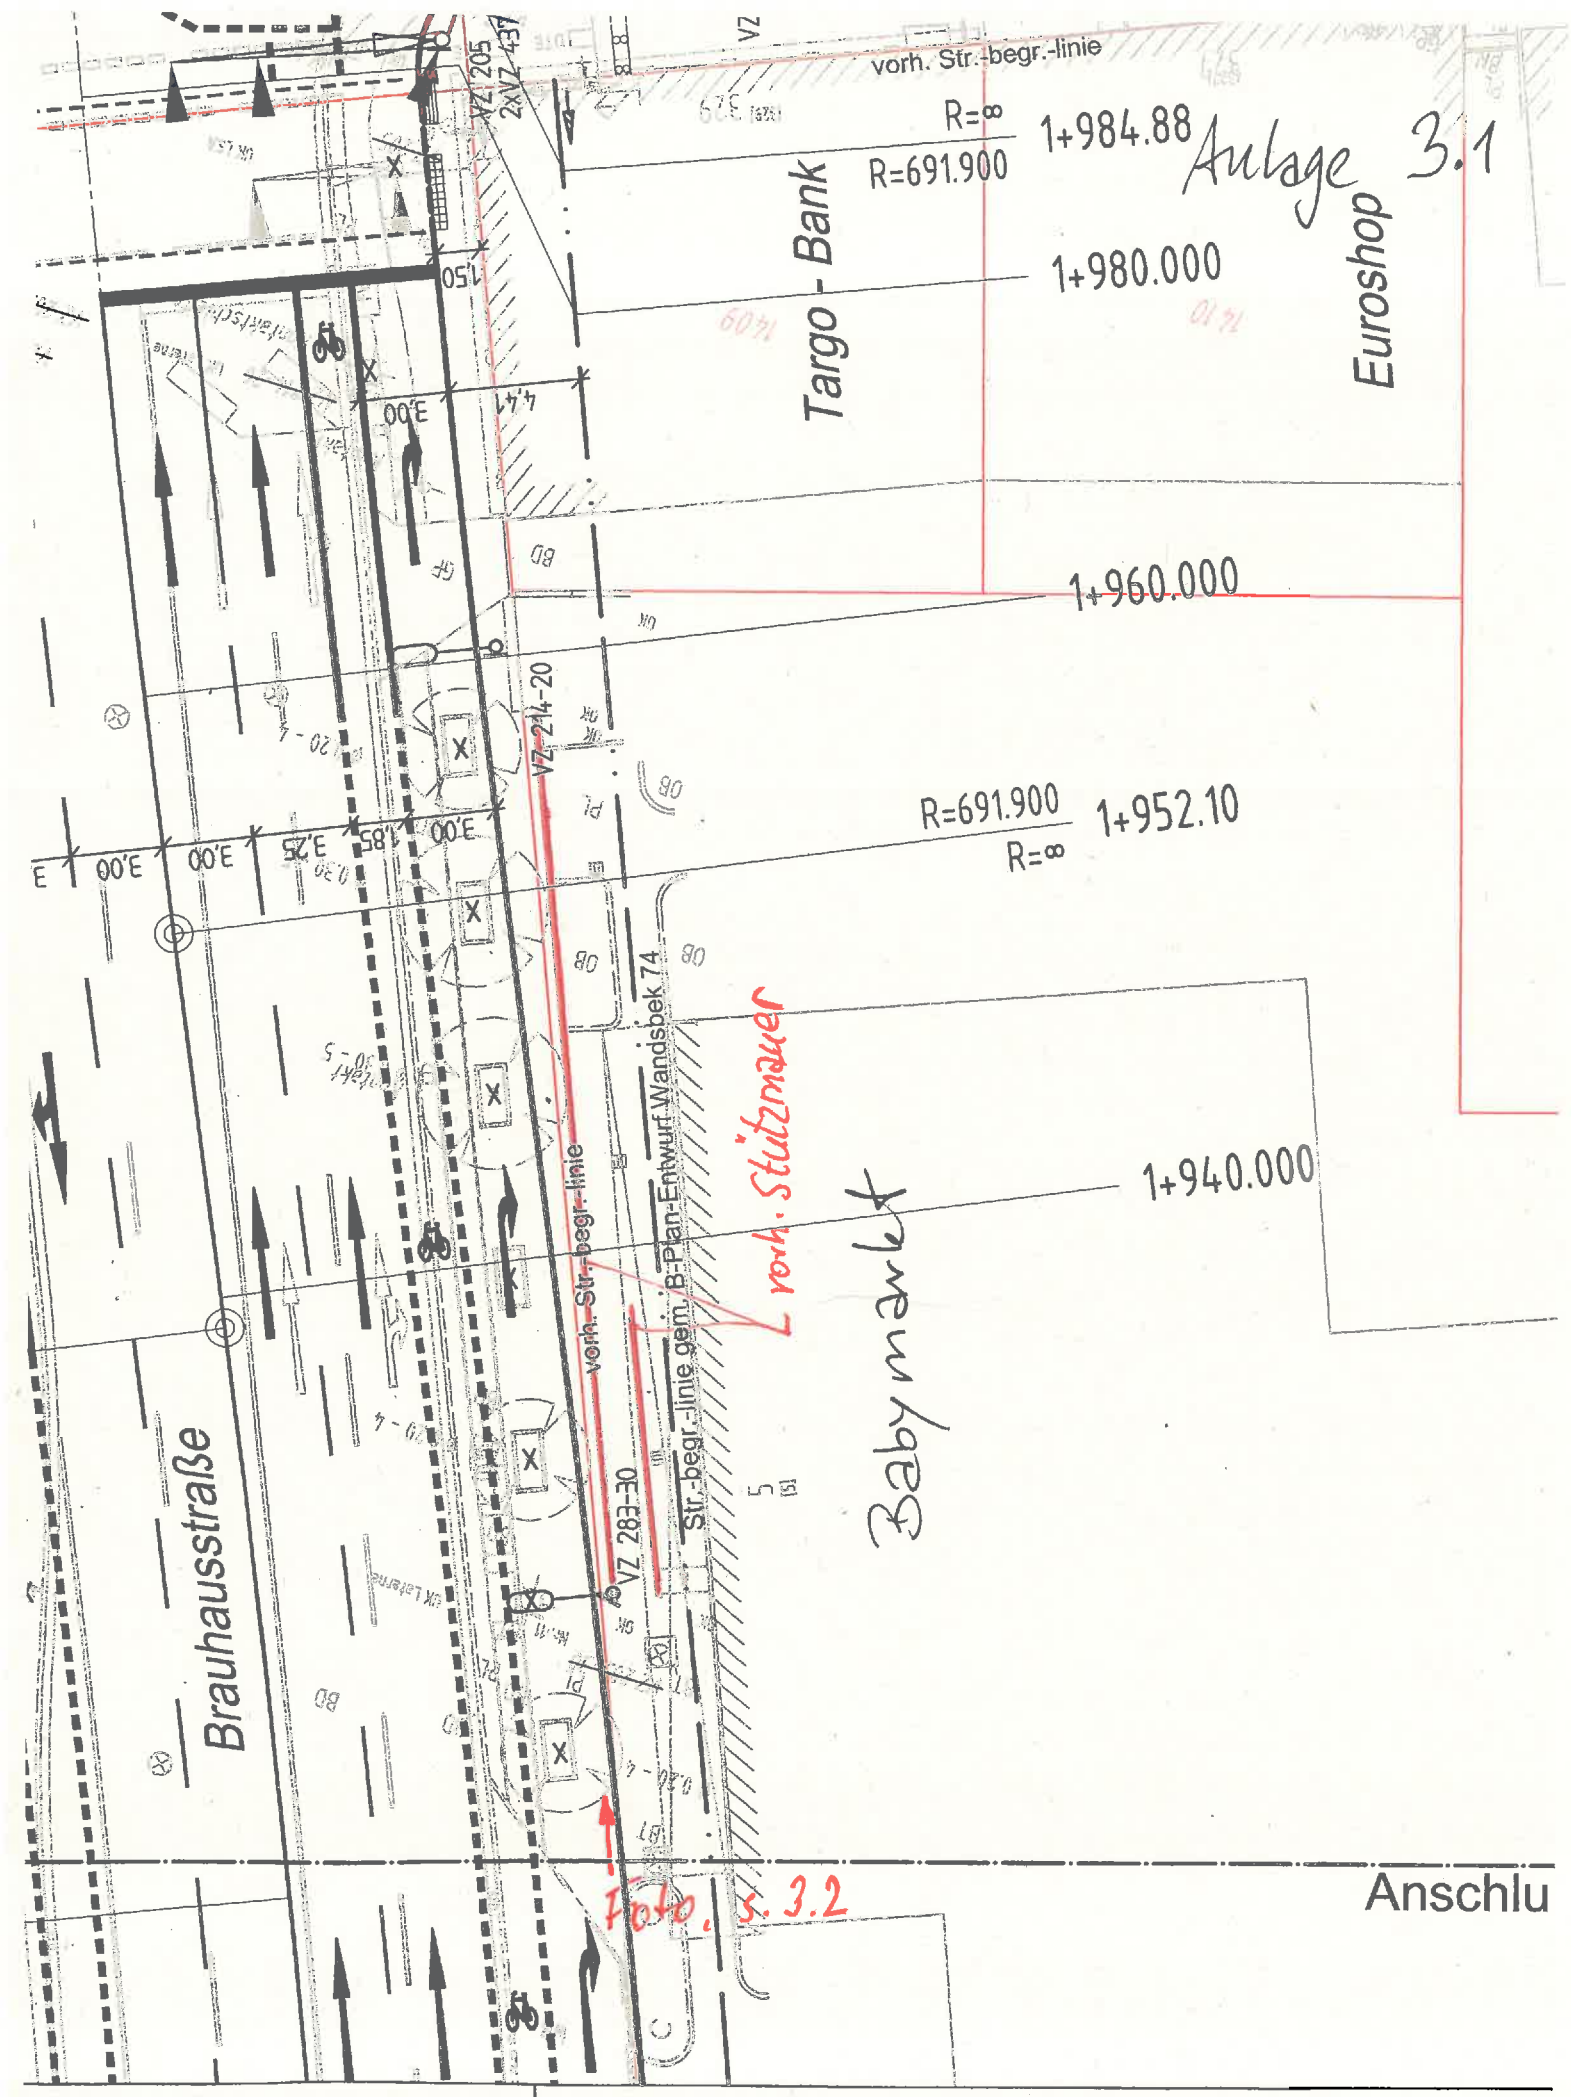

vorh. Str.-begr.-linie
R=∞ 1+984.88
R=691.900
Anlage 3.1

Targo - Bank
1+980.000
Euroshop

1+960.000

R=691.900 1+952.10
R=∞

vorh. Stützmauer

Baby market

1+940.000

Anschlu

Brauhausstraße

Photo. s. 3.2

vorh. Str.-begr.-linie
VZ 205
VZ 214-20
VZ 283-30
Str.-begr.-linie gem. B-Plan-Entwurf Wandsbek 74

Anlage 3.2

0,5m
DB Markt
geplant
ungefährer Verlauf
der Donatwaiver



Anlage 4

2+040.000

Bäcker


Mode

2+000.000

Wandsbeker Chaussee

shop

R=8 1.00/88

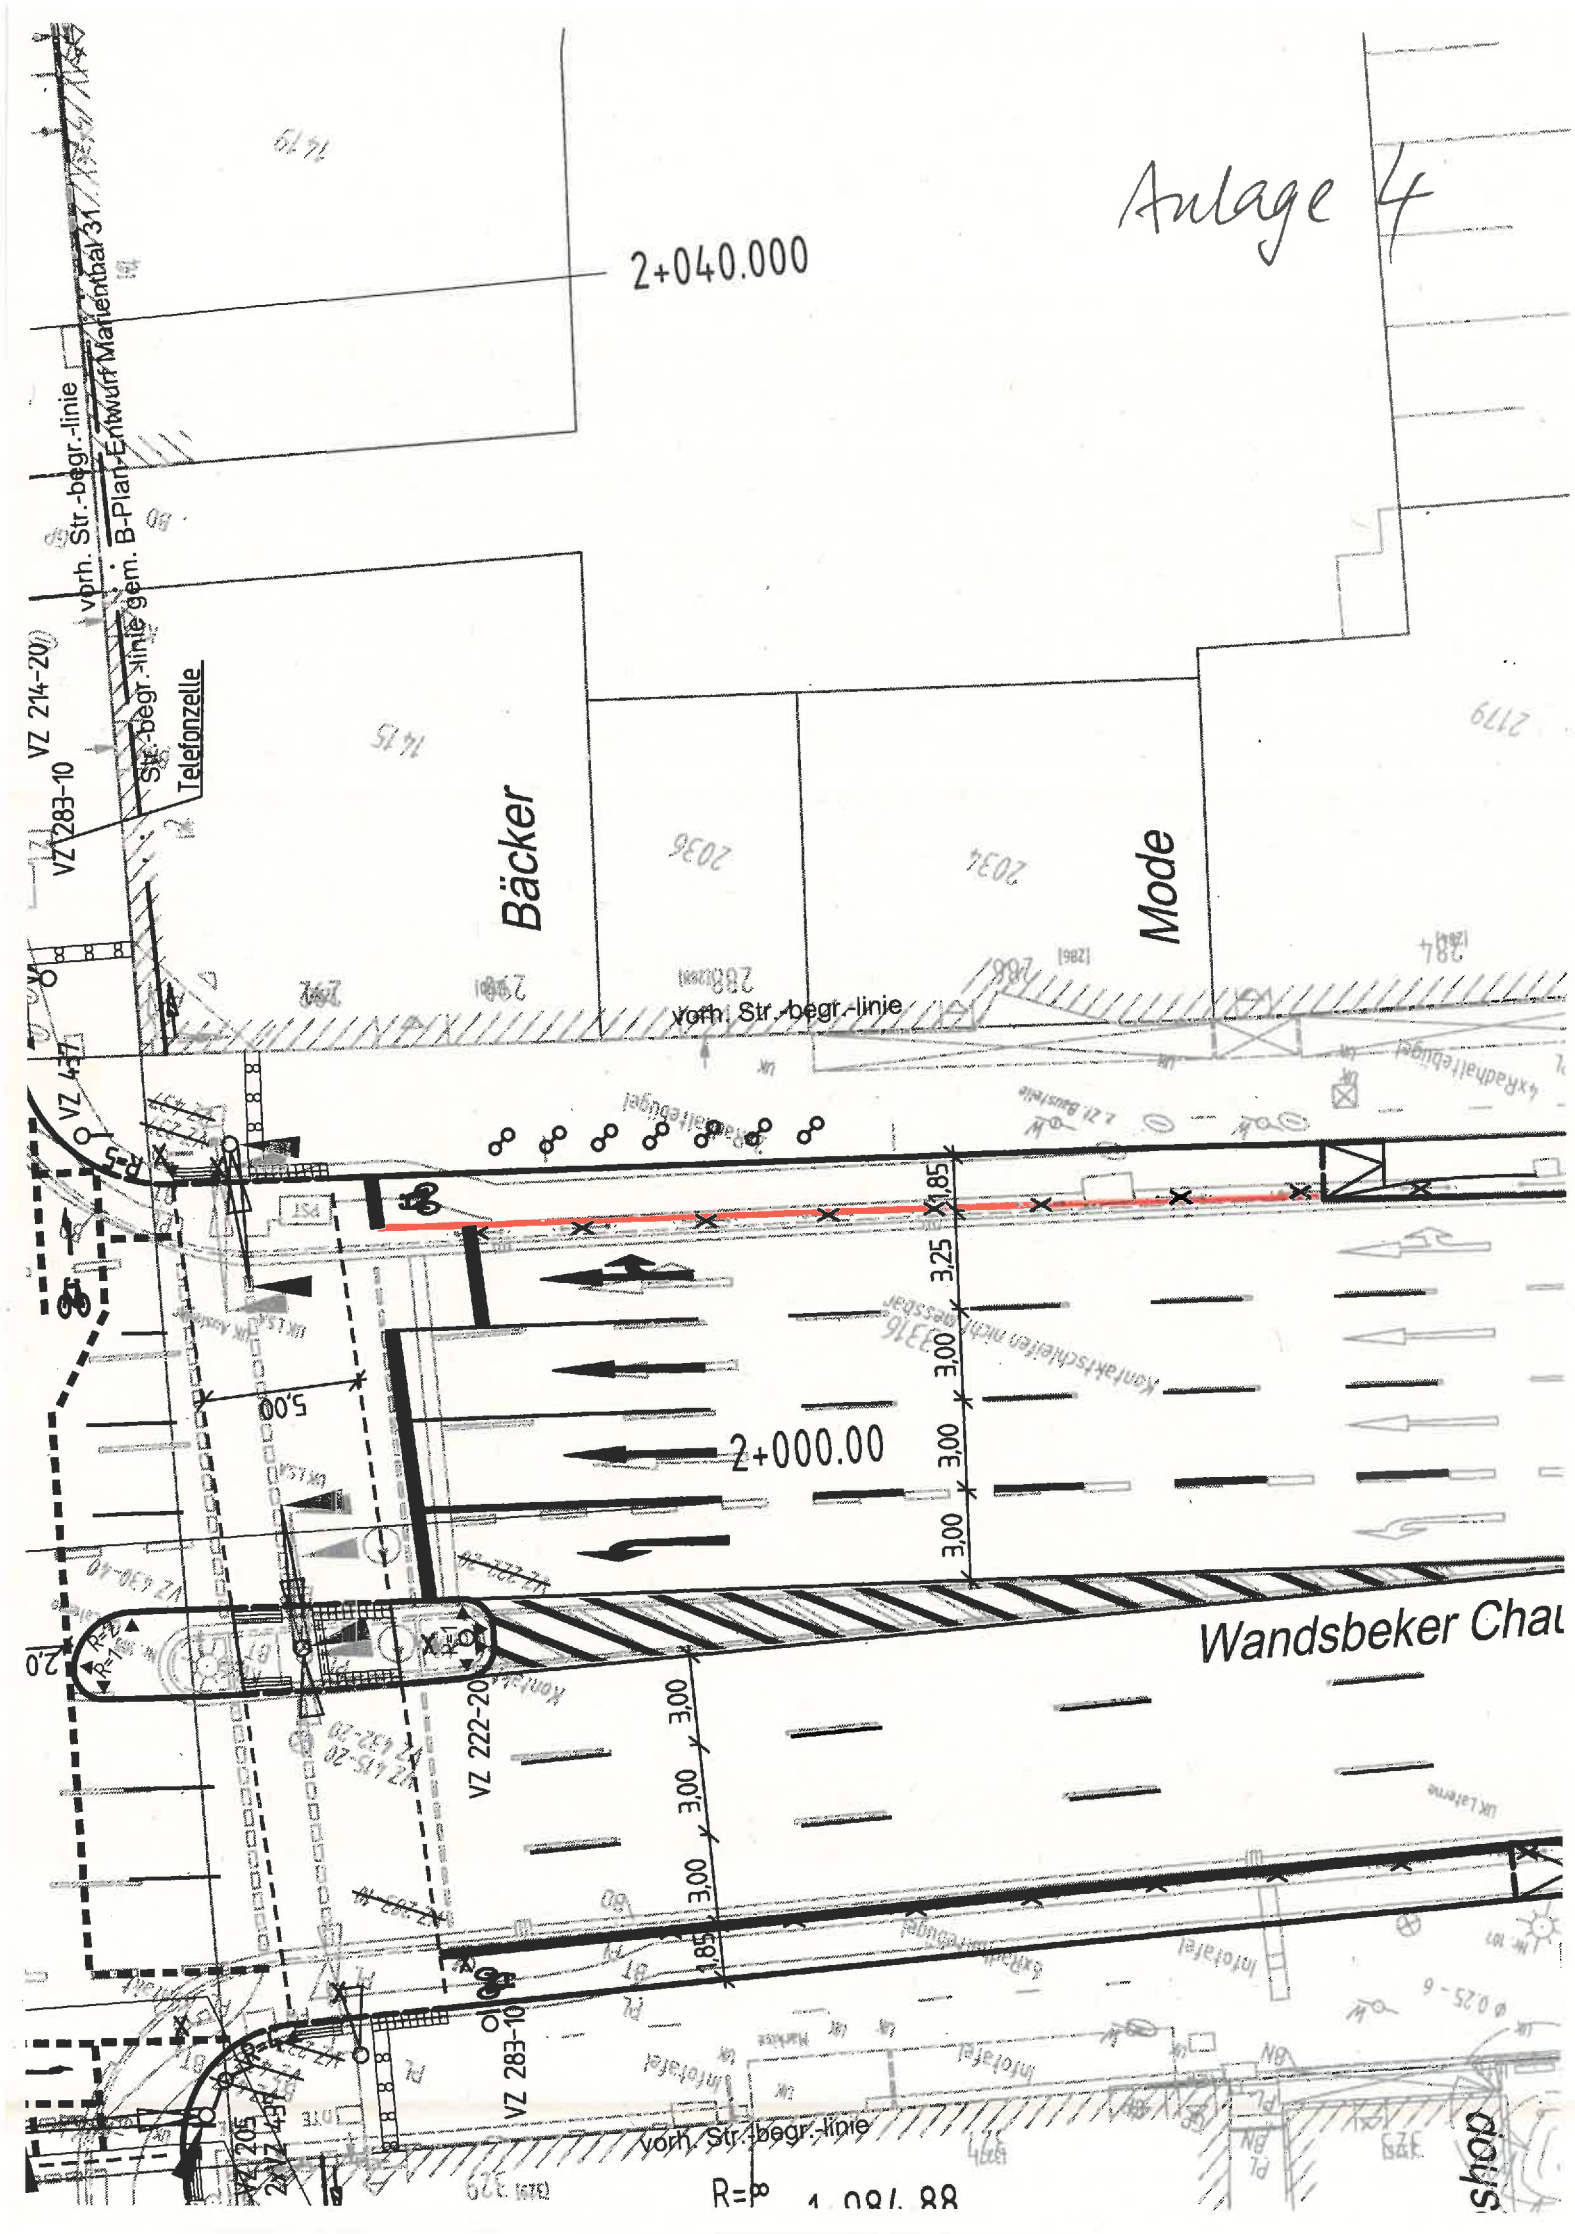


1+611.98 R=308.100
R=∞

Anlage 5
Spielothek

Kulturschloss
Wandsbek

Brauhausstraße

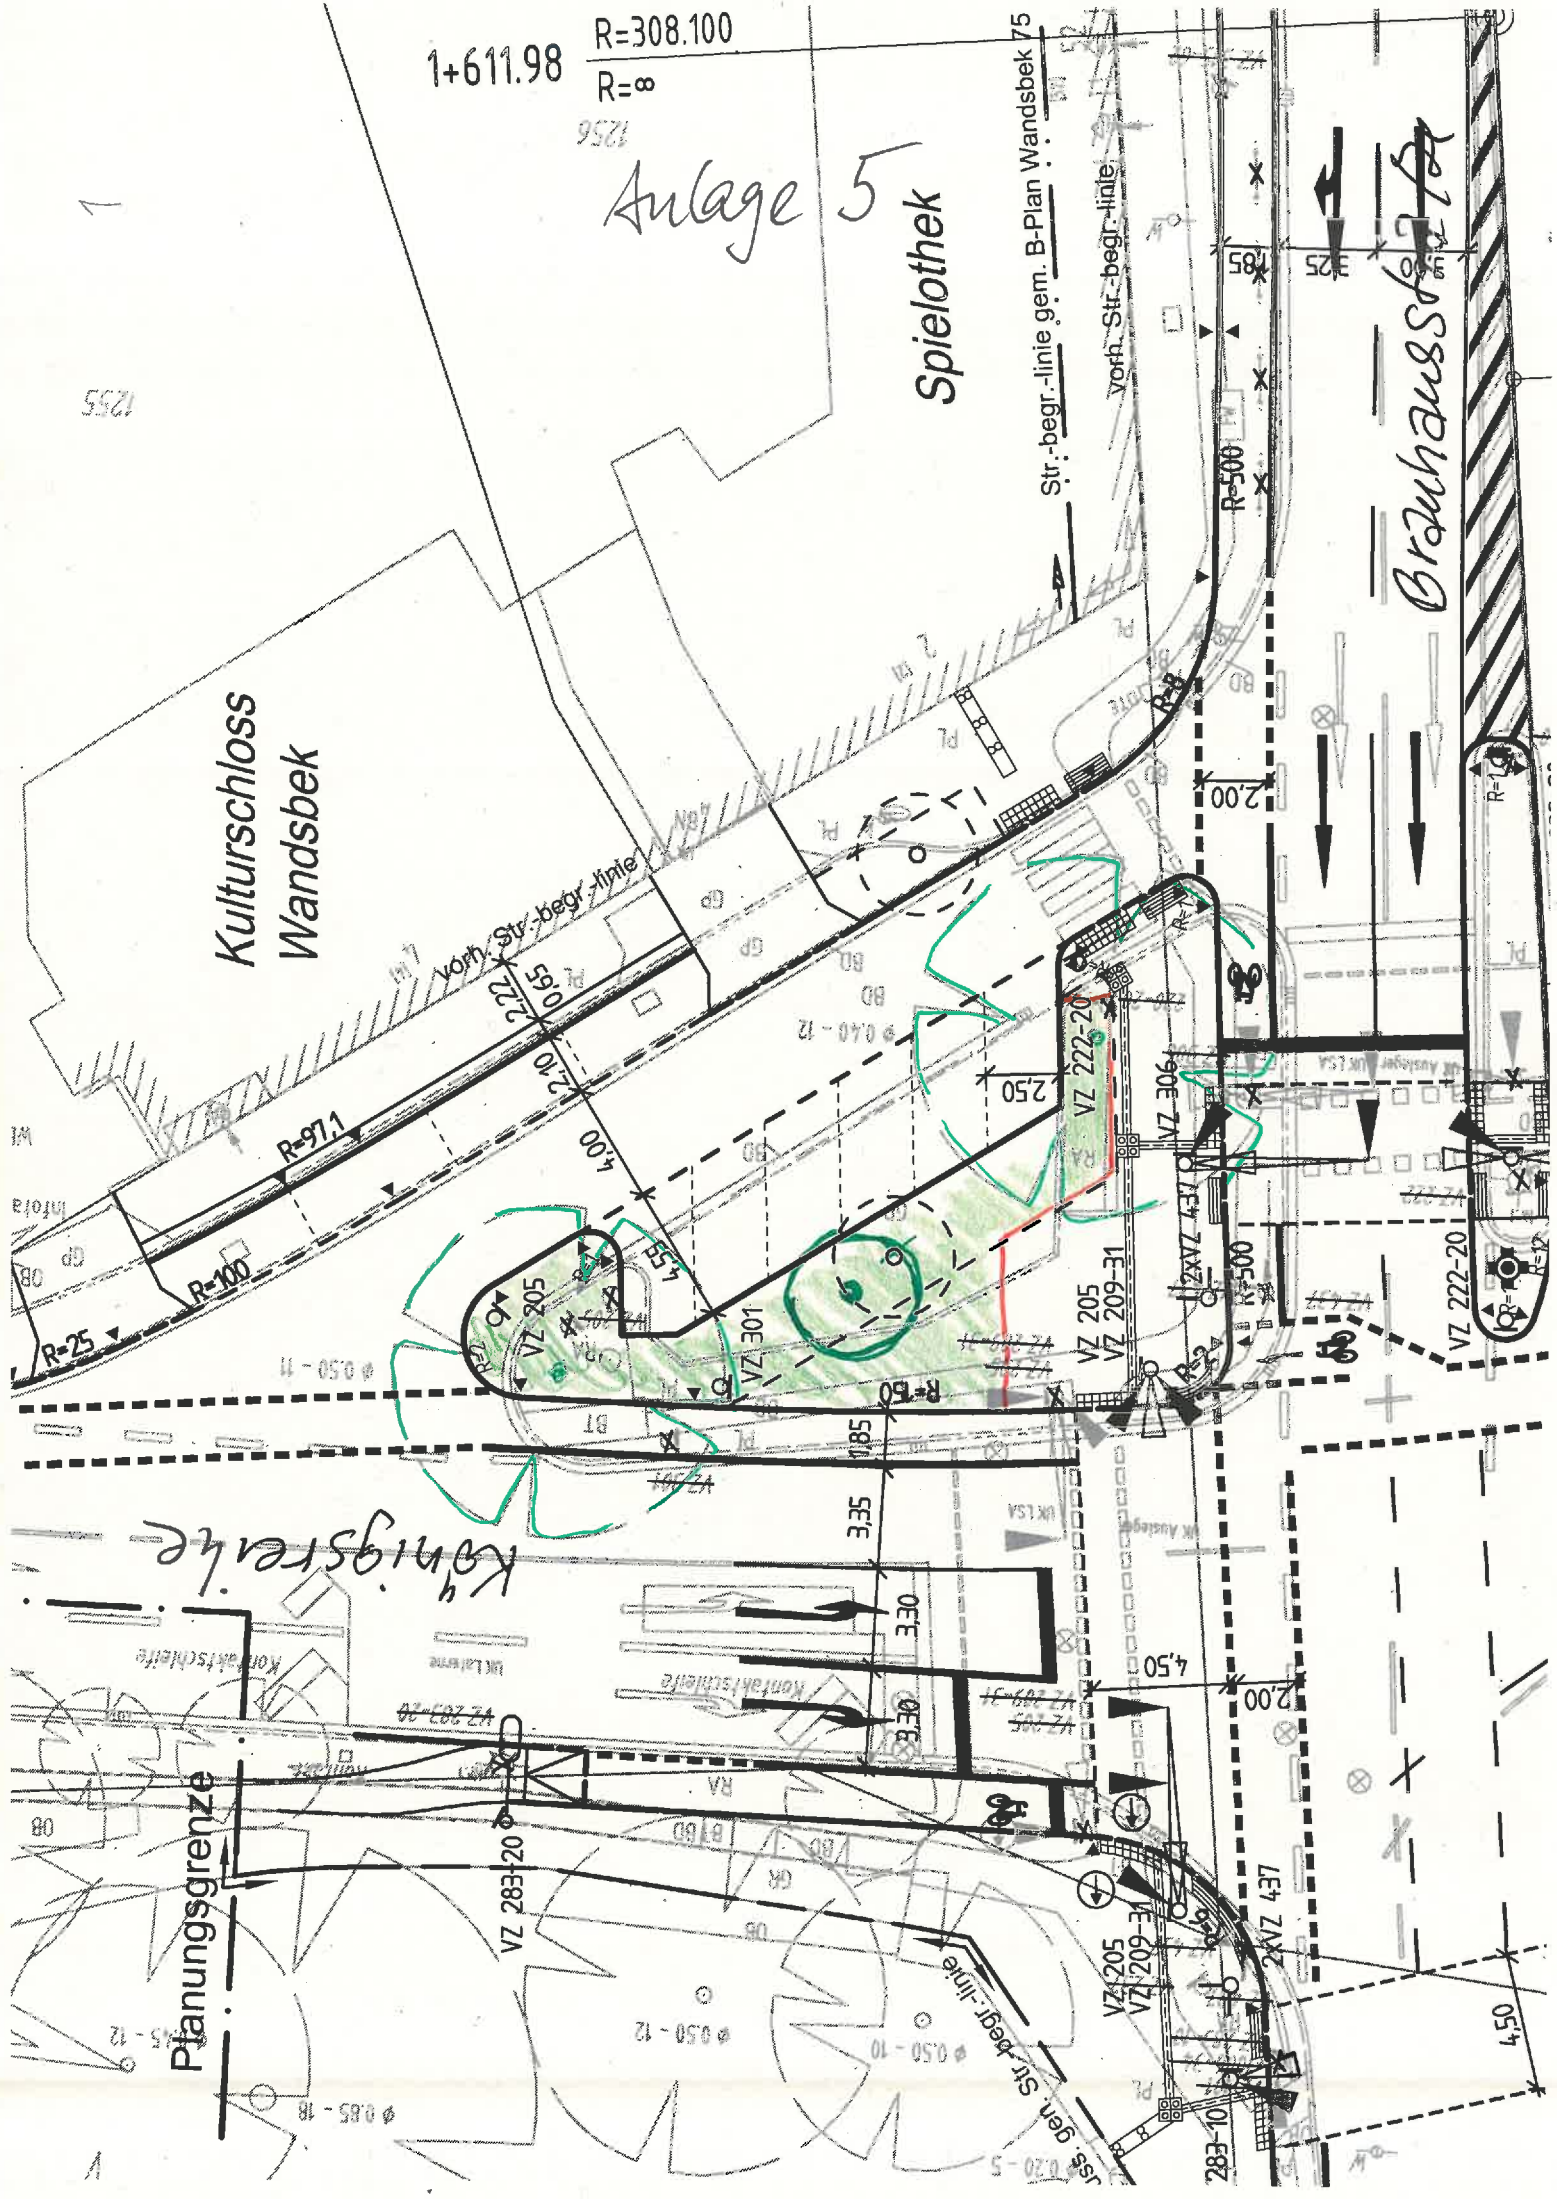

Königsreihe

Planungsgrenze

1255

1257

1258

1259

1260

Anlage 6

3895
Haus Nr. 44
läuft Bauantrag

3920

Gehweg

Str.-begr.-linie gem. B-Plan Wandsbek 75

Vierte Kirche Christi

Christi

1268

Str.-begr.-linie gem. B-Plan Wandsbek 75

vorh. Str.-begr.-linie

Planungsgrenze

Mühlenstieg 2


vorh. Str.-begr.-linie

Bahnwandraße

2,00


VZ 105
VZ 203-20

1231

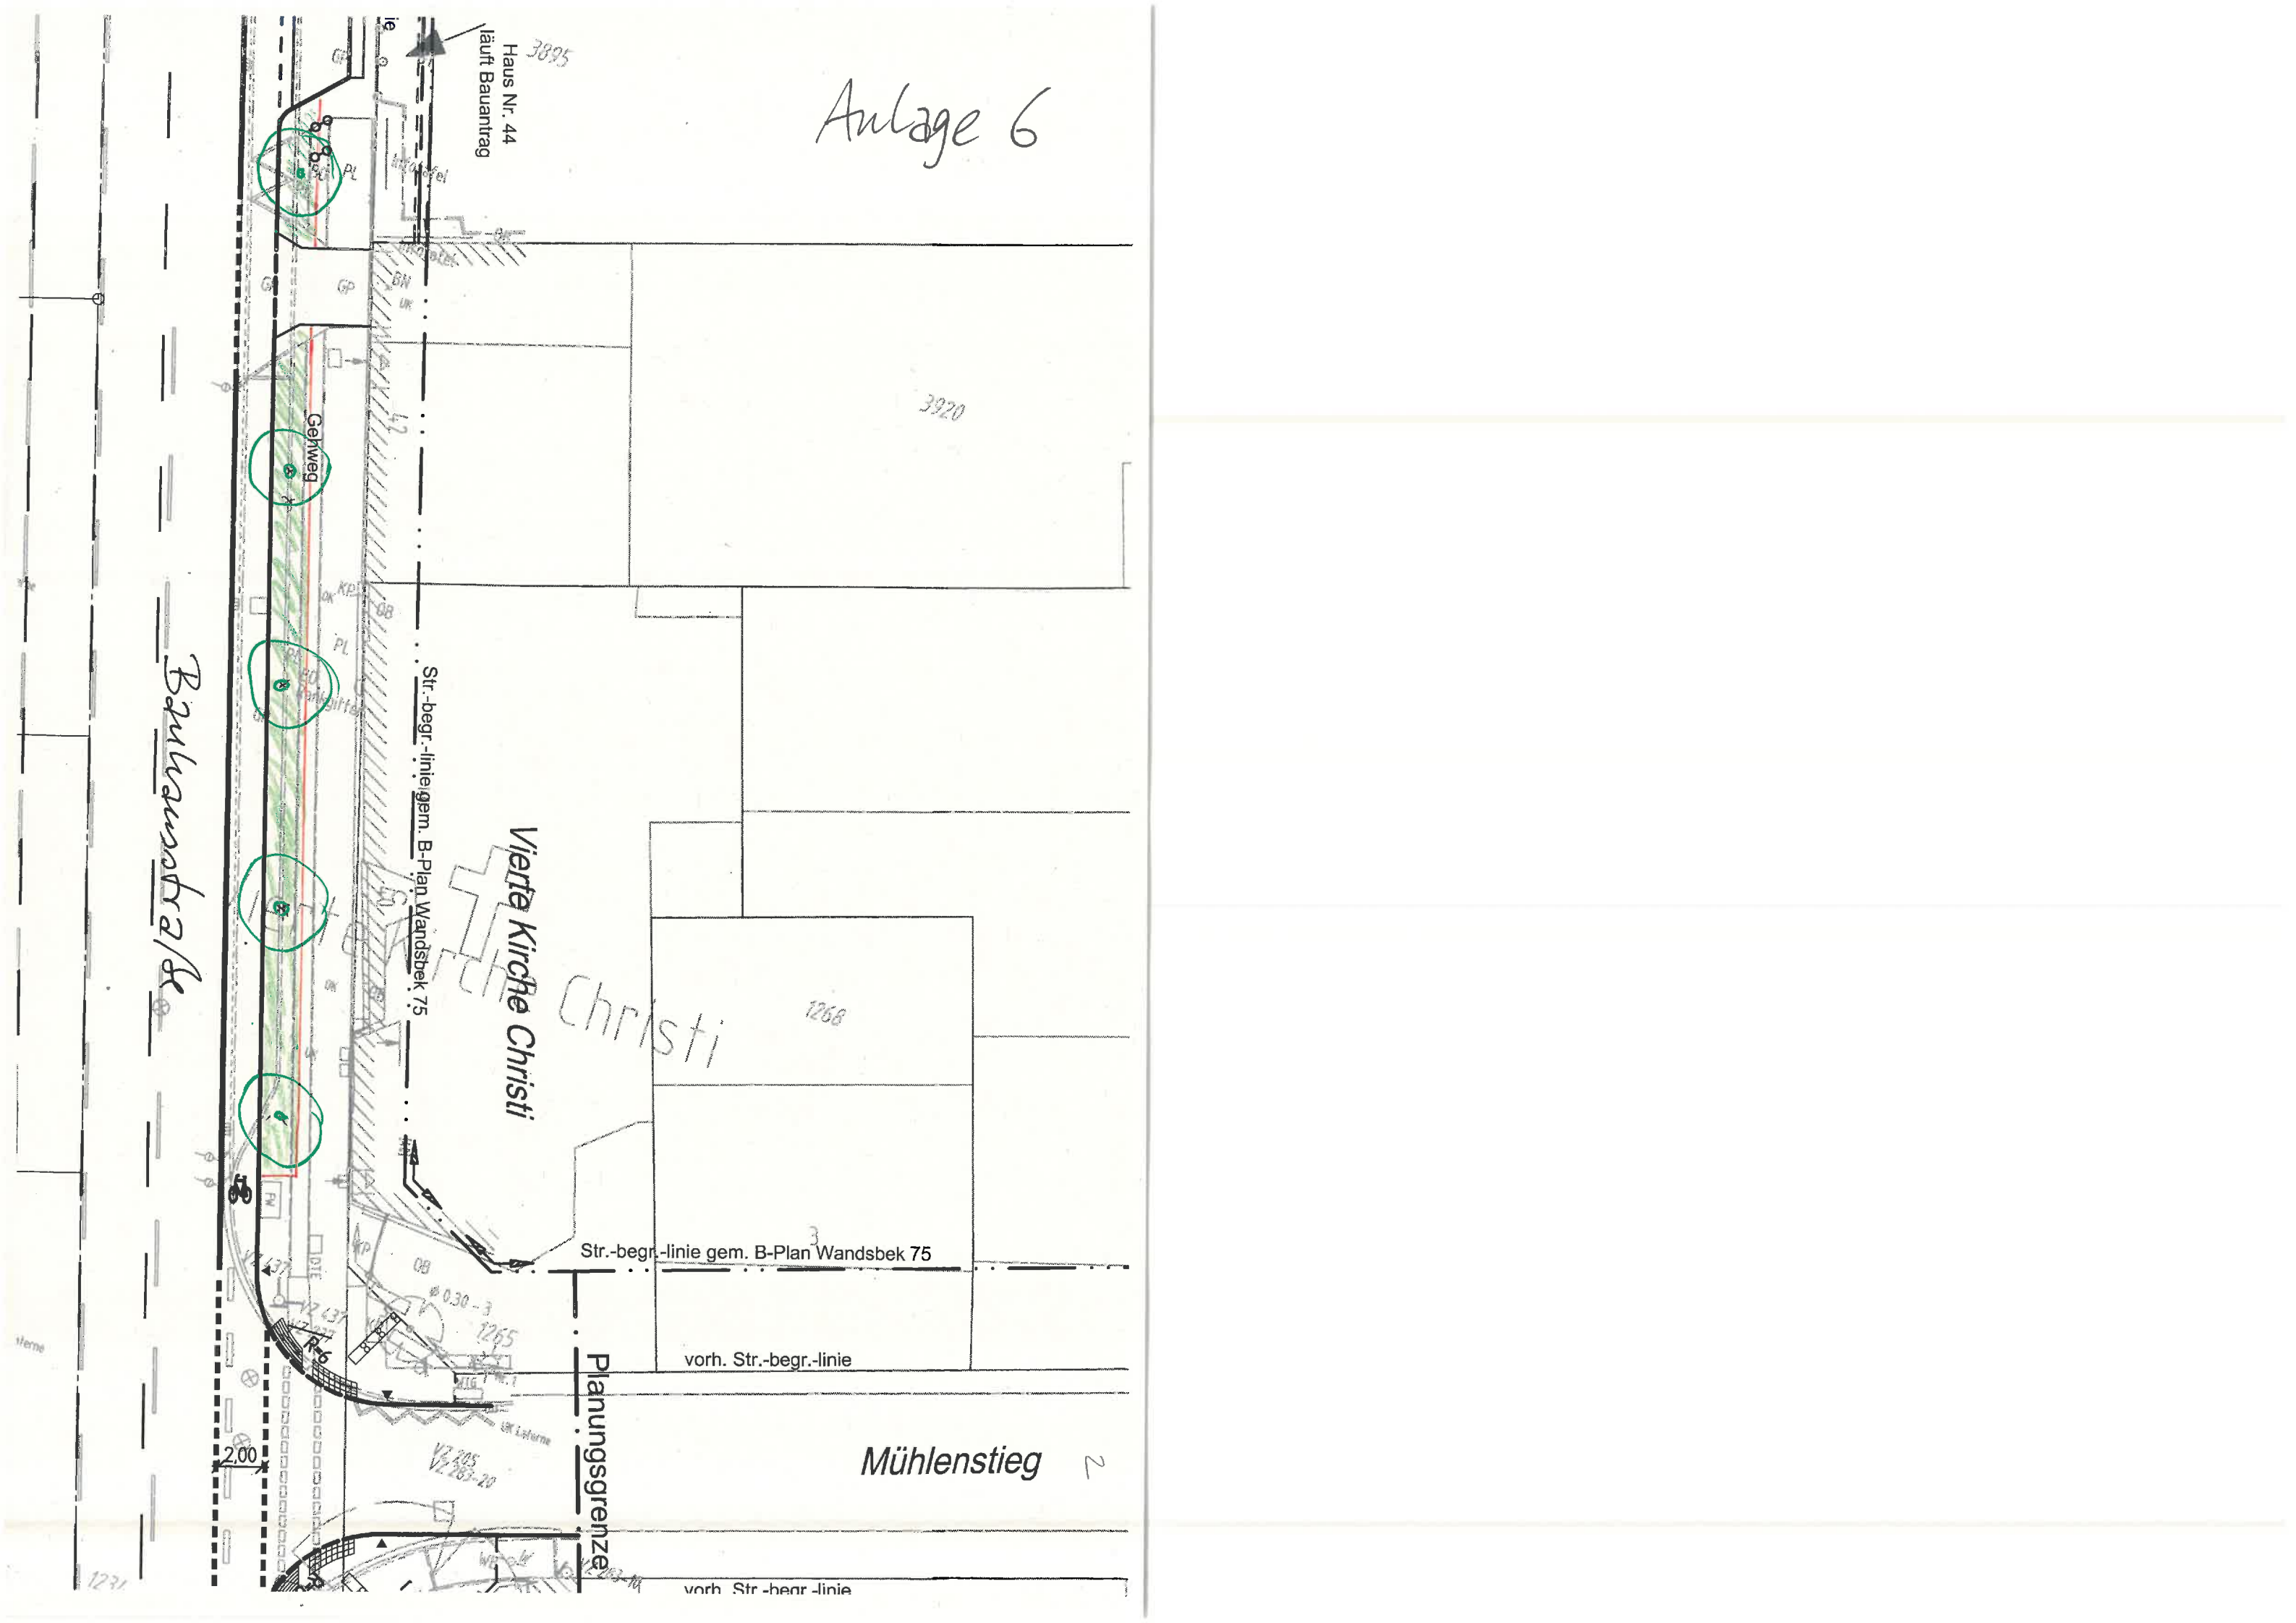

Anlage 7

Wandsbeker Marktstraße

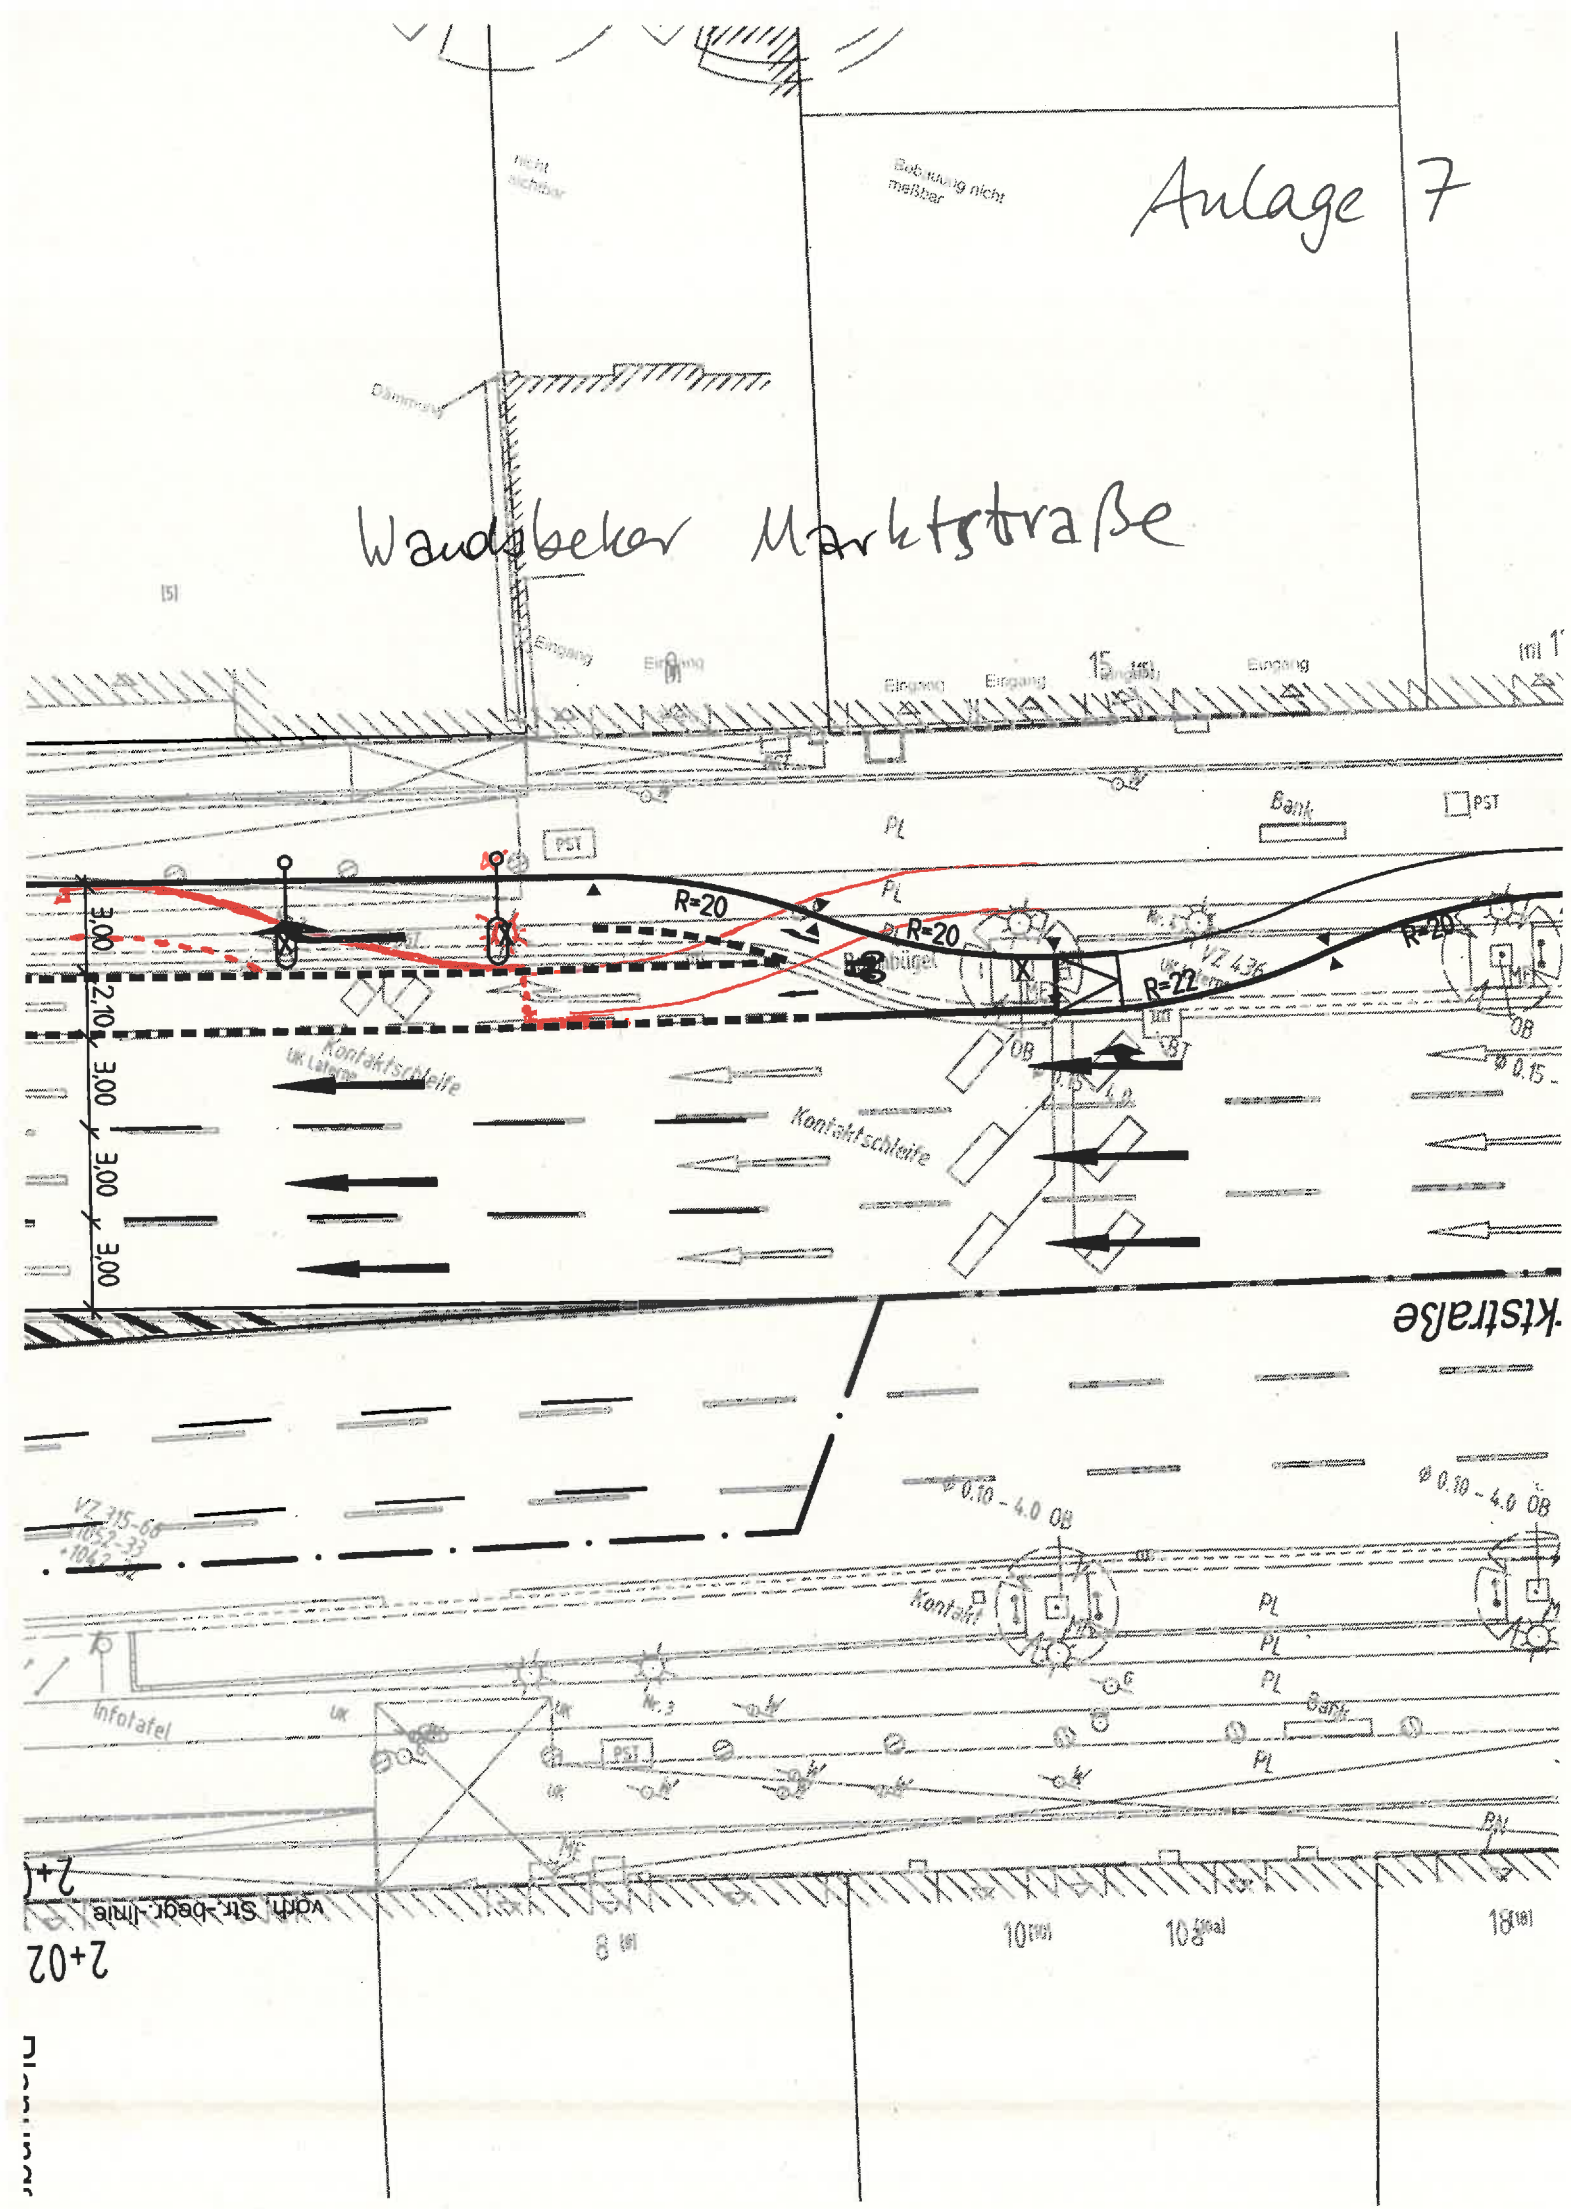

2+02

11.11.11

