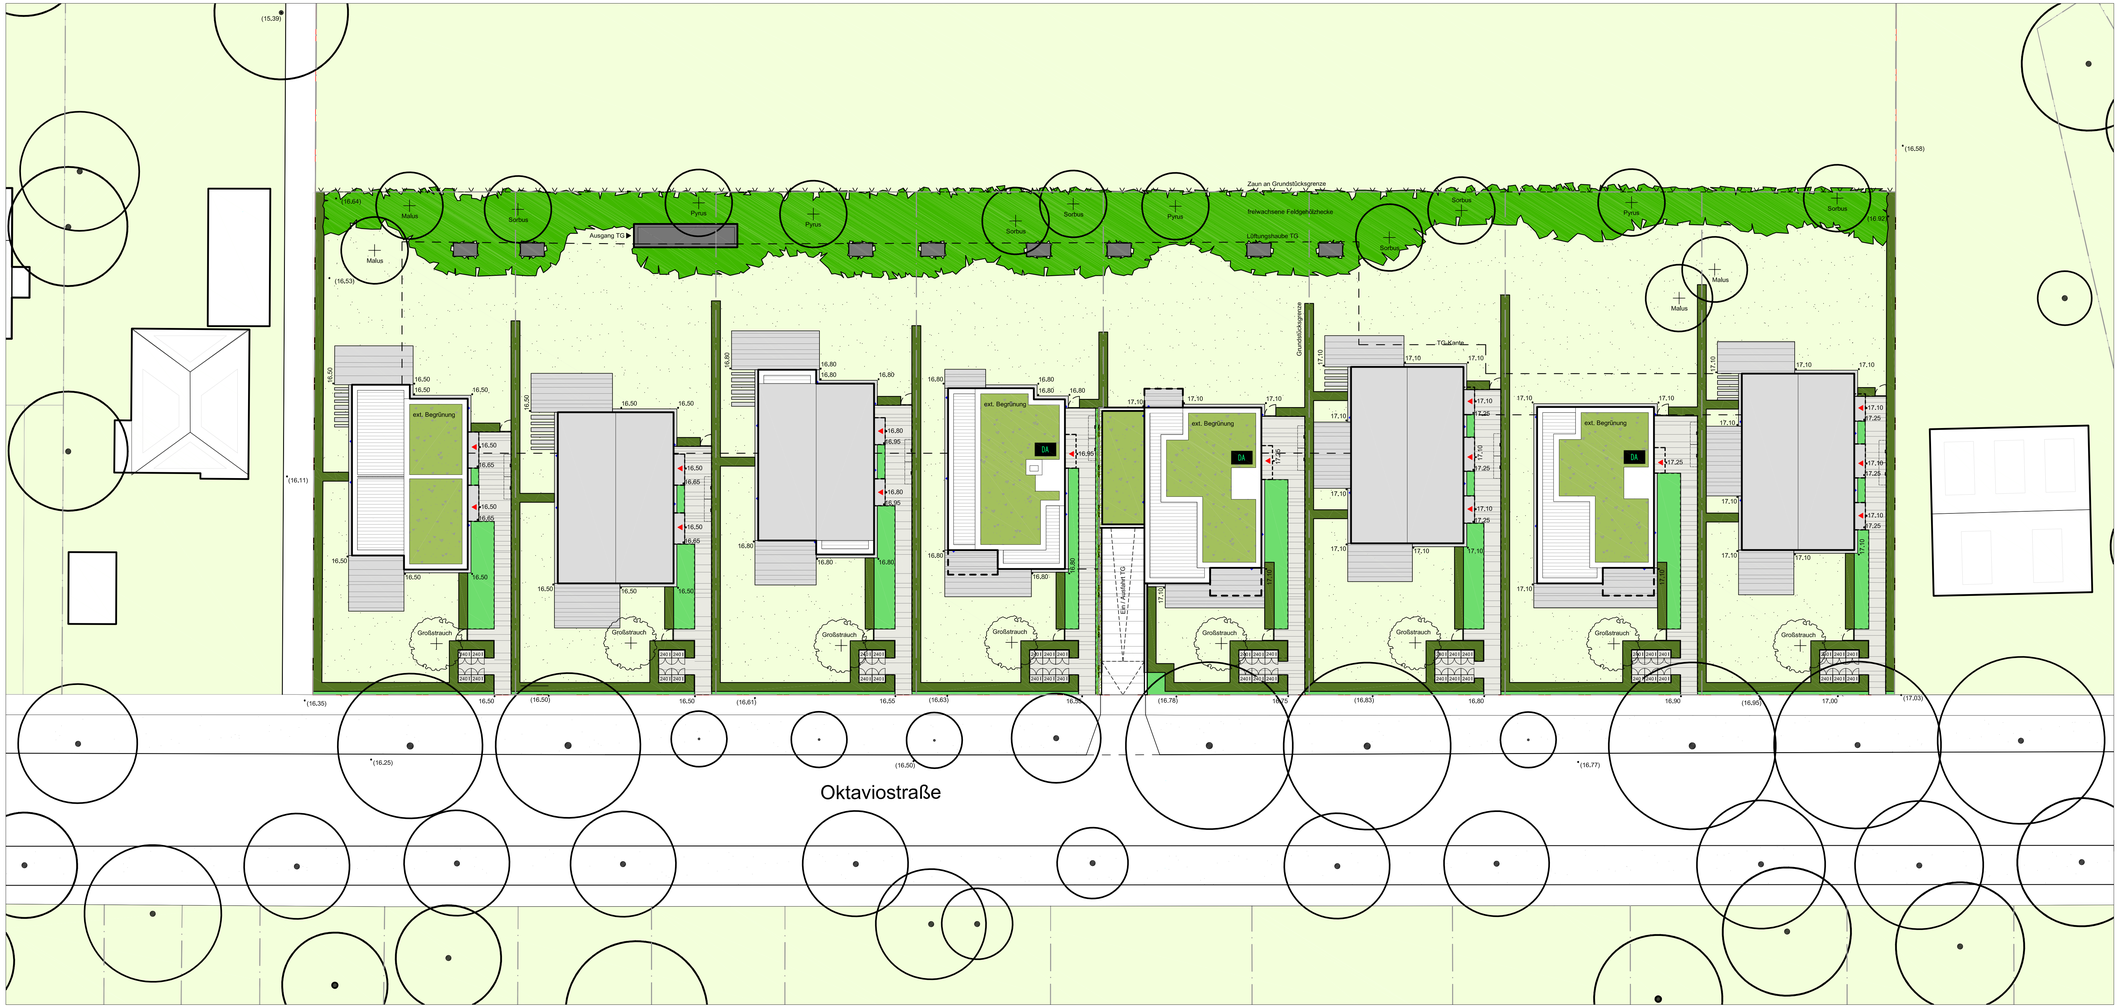

Anlage 3 Funktionsplan

LEGENDE

Beläge

- Gehweg
- Terrasse
- Betonpodest
- Traufstreifen, Kies
- Rasenbord

Ausstattungselemente

- Müllschrank Beton mit Stahltüren
- Gartentor
- Regenrohr gem. Planung Hochbau
- Zaun

Vegetationsflächen und Gehölze

- Rasen
- Hecke Carpinus betulus (Hainbuche)
- Pflanzfläche intensiv
- Pflanzfläche Dach
- Baum Bestand
- Baum Planung
  Malus (Apfel)
  Pyrus (Birne)
  Sorbus (Esche)
- Strauchpflanzung Planung schirmförmig
- freiwachsene Feldgehölzhecke z.B.:
  Viburnum opulus (Gewöhnlicher Schneeball)
  Viburnum opulus 'Compactum' (Zwerg-Schneeball)
  Viburnum opulus 'Roseum' (Gefüllter Schneeball)
  Philadephilus coronarius (Falscher Jasmin)

Höhen, Abgrenzungen und Symbole

- (16,50) Höhe Bestand
- 16,50 Höhe Planung
- Grundstücksgrenze
- Außenkante Tiefgarage
- Balkon
- Dachüberstand
- Eingangspfeil

ÄNDERUNGEN

Index	Datum	Änderungen	gezeichnet
A	11.04.2016	Anpassung TG an Planung Hochbau	JP

PLANVERTEILER

	11.04.2016
Behrendt Wohneigentum 16 GmbH	d
versendeter Index	A
versendeter Dateityp	pdf dwg / dxf
versendet von	JP

a: Versand als Ausdruck; c: digitaler Versand als CD; d: digitaler Versand per eMail; ü: persönliche Übergabe; p: Präsentation der Pläne ohne Übergabe

BAUVORHABEN
Oktaviostraße - Wohnen im Marienthal
Oktaviostraße
22043 Hamburg

BAUHERR
Behrendt Wohneigentum 16 GmbH
Friedensallee 271
22763 Hamburg

LANDSCHAFTS-ARCHITEKTEN
WIGGENHORN & VAN DEN HÖVEL LANDSCHAFTSARCHITEKTEN BDLA
Alter Teichweg 37
D-22081 Hamburg
Tel +49 (040) 22 70 25 - 0
Fax +49 (040) 22 70 25 -20
Web www.wig-vdh.de

LEISTUNGSPHASE Vorentwurf

PHASE 2

PLANINHALT Vorhaben- und Erschließungsplan

PLANKÜRZEL LA-004

PLAN-NR. V-LA-004-0200-A

INDEX A

MASSSTAB	FORMAT	GEZEICHNET	ERSTELLT	PLANSTATUS
1:200	115,7 x 46,0 cm	JP	31.03.2016	In Abstimmung

Das Dokument ist urheberrechtlich geschützt (copyright). Alle Rechte vorbehalten.