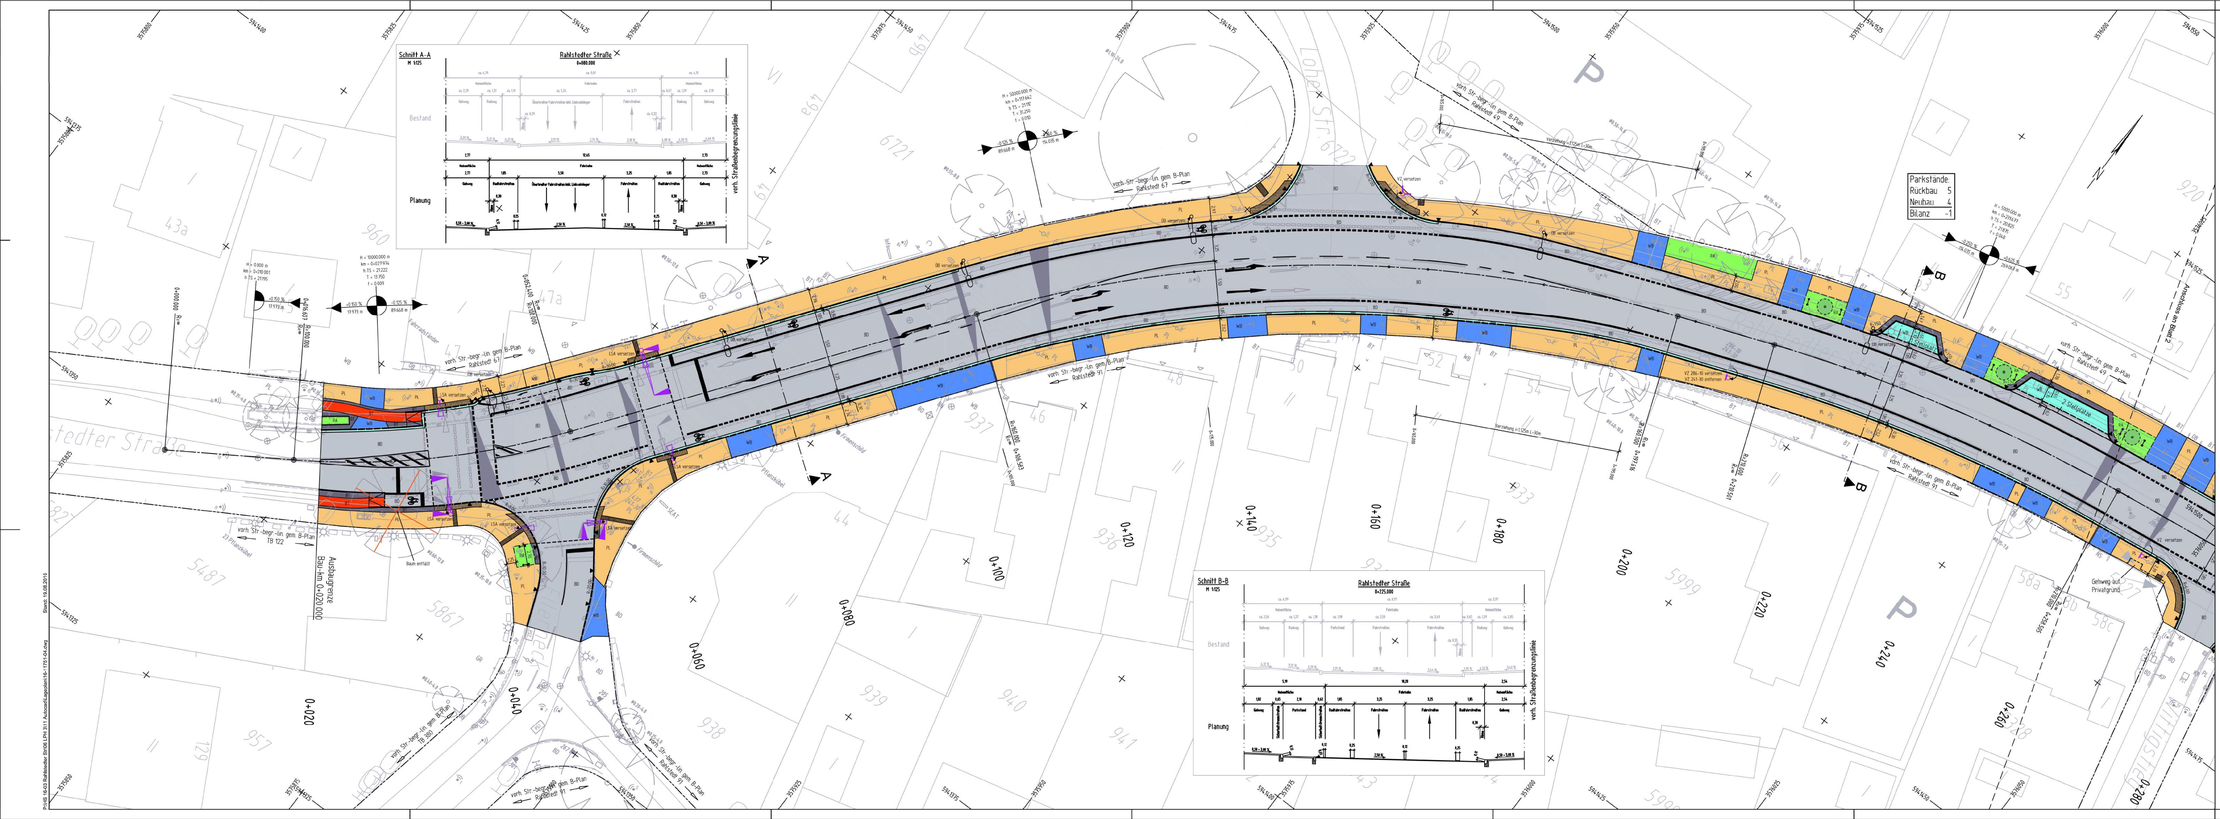
Schnitt A–A
M 1:25
Rahlstedter Straße
A=850.000
Planung
verh. Straßenbegrenzungslinie
Schnitt B–B
M 1:25
Rahlstedter Straße
A=725.000
Planung
verh. Straßenbegrenzungslinie
Parkstände
Rückbau 5
Neubau 4
Bilanz -1
Legende:
BO Fahrbahn / Radfahrstreifen Asphalt, Deckschicht aus SMA 8 Hmb, gem. ER 1, Bitteilungsklasse Bk 10, Zeile A
BN Bushaltestelle Bahnsteigkante in Anlehnung an ER 2, Bauweise 2-1
WB Radfahrstreifen Pflastersteine aus Beton, Wabensteine KG = 2,5-3 t, gem. ER 2, Bauweise 4-1 KG = 2,5-3 t, gem. ER 2, Bauweise 5-1
WB Parkstand Pflastersteine aus Beton, Wabensteine gem. ER 2, Bauweise 7-1
PL Gehweg Platten aus Beton 50/50/7 cm, grau gem. ER 2, Bauweise 1-1
BT Radweg Pflastersteine aus Beton gem. ER 2, Bauweise 2-1
BT Sicherheitstrennstreifen Pflastersteine aus Beton 25/25/7 cm, grau gem. ER 2, Bauweise 3-1
RA Grünfläche Rasen
Leitrichtung / Radfahrstreifen Pflastersteine aus Beton 25/25/7 cm, weiß, Rippenprofil in Anlehnung an ER 2, Bauweise 2-1
Leitrichtung für Sehbehinderte Pflastersteine aus Beton 25/25/7 cm, weiß, Rippenprofil in Anlehnung an ER 2, Bauweise 2-1
vorh. Straßenbegrenzungslinie gem. B-Plan / ALKIS
Richtungsverlauf d. vorh. Straßenbegrenzungslinie
gepfl. Bollerstufung
gepfl. Baum
gepfl. Fahrradanlehnbügel
gepfl. Baumschutzrost
gepfl. Granit- / Betonhochbord, 12/15/25 cm
gepfl. Granit- / Betonhochbord, 12/15/25 cm, abgesenkt
gepfl. Betonleitbord, 10/25 cm
gepfl. Betonleitbord, 8/20 cm
gepfl. Kesseler Sonderbord, 30/44/01 cm
gepfl. Entwässerungsrinne, MA 8 B, b = 30 cm mit Trumme
gepfl. Fahrbahnmarkierung, Schmalstrich / Breitstrich
gepfl. Lichtsignalanlage / gepl. Verkehrszeichen
Planverfasser:
LOMB Beratung • Planung • Bauleitung
Lomb Ingenieurgesellschaft mbH
Wendenstraße 279
D-20537 Hamburg
Telefon (040) 2482789-0
Fax (040) 2482789-29
Projekt-Nr.: HS 03/16
Datum: Name:
Bearb.: 11.07.2016
Gez.: 11.07.2016
Gepr.: 11.07.2016
Index Änderungen und Ergänzungen Aufgestellt Datum
Bezugssystem: ETRS89
Abbildung: Gauß-Krüger, Lagestatus 320
FREIE UND HANSESTADT HAMBURG
Landesbetrieb Straßen, Brücken und Gewässer
Geschäftsbereich Stadtstraßen
Planung - SZ -
Baumaßnahme:
Erhaltungsmanagementsystem für Hamburgs Straßen
Teilbaumaßnahme:
Rahlstedter Straße zw. Haus-Nr. 45 / Knoten Ellerneck und Haus-Nr. 87
Planinhalt:
Verkehrstechnischer Lageplan Blatt 1
Bearbeitet: - SZ -
gez.
Datum: 18.08.2016
Aufgestellt: - SZ -
Datum:
Freigegeben: - SZ -
Datum:
Zeichnungs-Nr.: 16 / 11751-04-01
Maßstab: 1:250