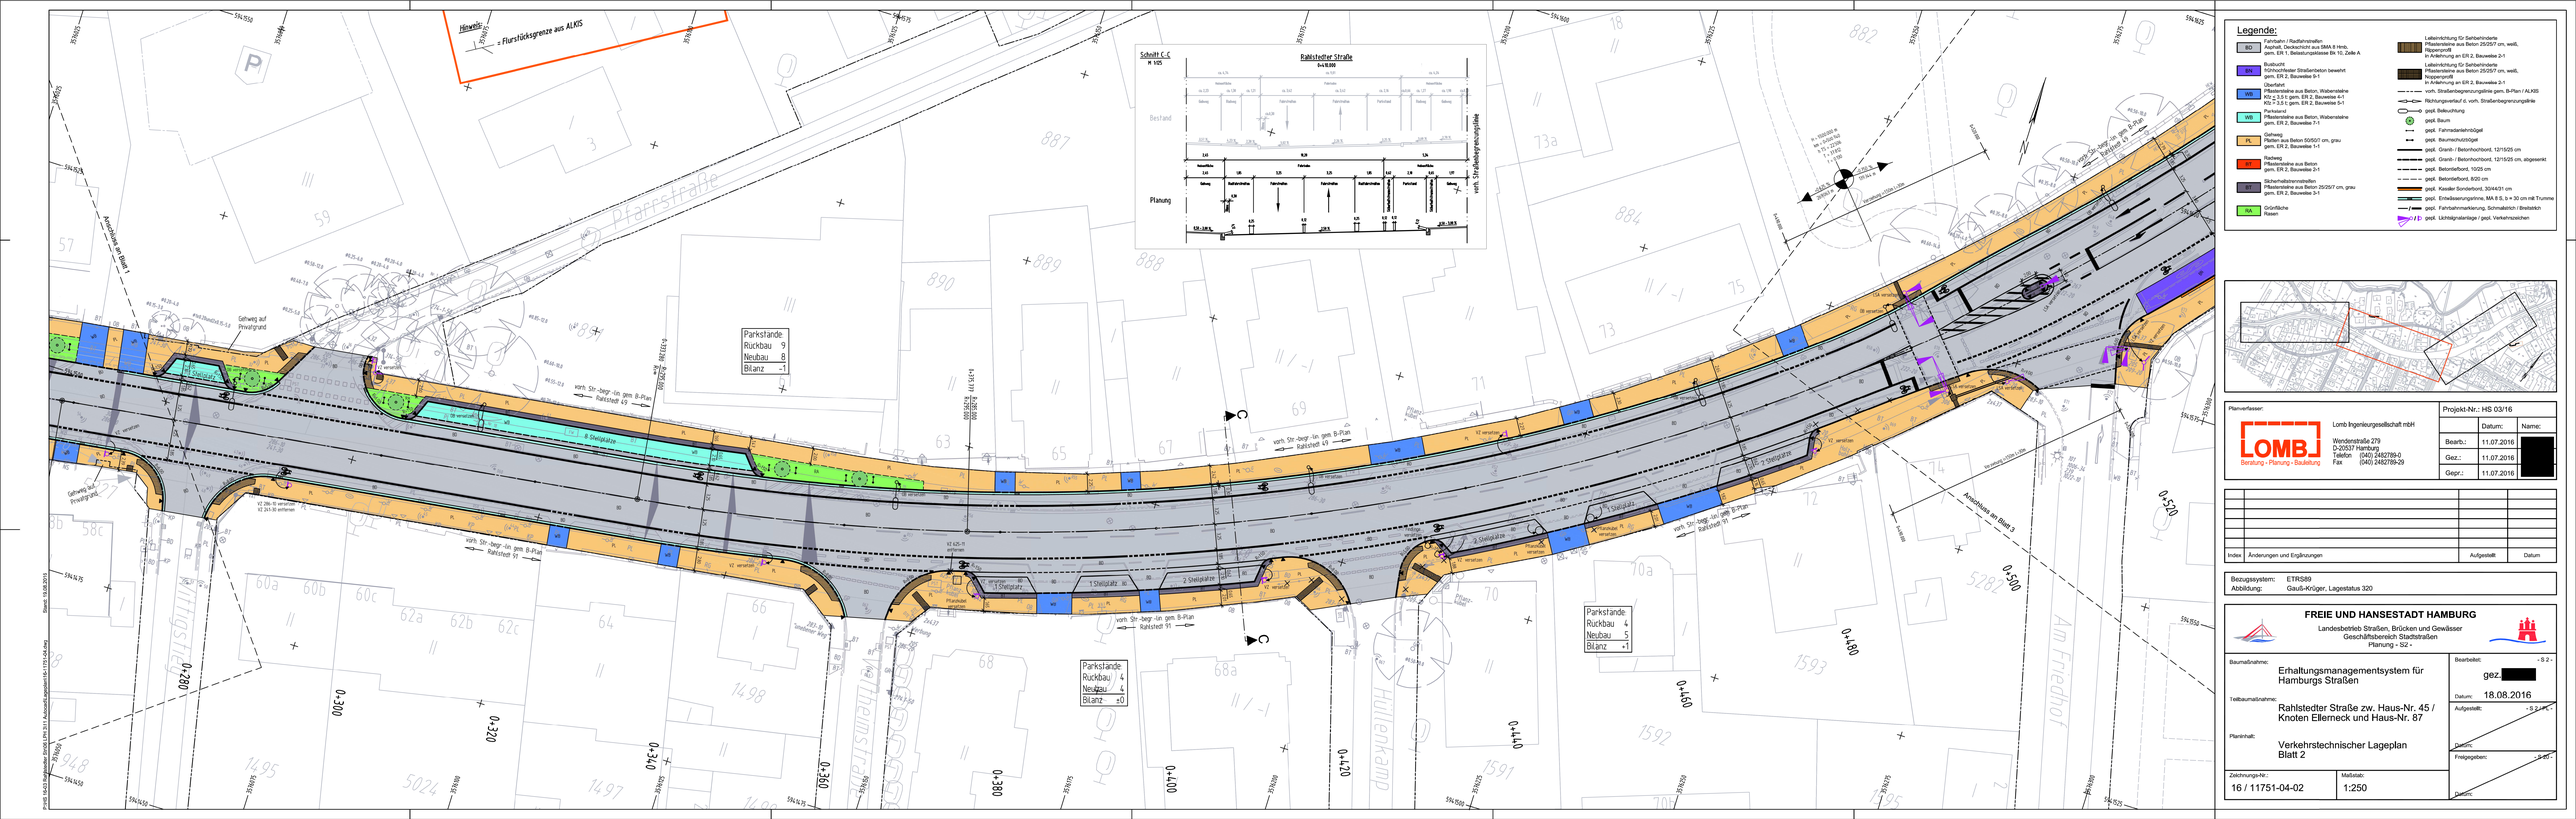

Legende:

- BO — Fahrbahn / Radfahrschleifen: Asphalt, Deckschicht aus SMA 8 Hmb, gem. ERI 1, Bekiesungsklasse Bk 10, Zeile A
- BN — Bushaltestelle: Busbordstein Rückschnäbler Straßenbahnbord bewehrt gem. ERI 2, Bauweise 9-1
- WB — Oberfläche: Pflastersteine aus Beton, Waberansteine KG ≥ 3,5 t: gem. ERI 2, Bauweise 4-1 KG < 3,5 t: gem. ERI 2, Bauweise 5-1
- WB — Parkstand: Pflastersteine aus Beton, Waberansteine gem. ERI 2, Bauweise 7-1
- PL — Gehweg: Platten aus Beton 50/50/7 cm, grau gem. ERI 2, Bauweise 1-1
- BT — Radweg: Pflastersteine aus Beton gem. ERI 2, Bauweise 2-1
- BT — Sicherheitsstreifen: Pflastersteine aus Beton 25/25/7 cm, grau gem. ERI 2, Bauweise 3-1
- RA — Grünfläche: Rasen
- Leitwirkrichtung / Sehbehinderte: Pflasterstreifen aus Beton 25/25/7 cm, weiß, Rippenprofil, In Anlehnung an ERI 2, Bauweise 2-1
- Leitwirkrichtung für Sehbehinderte: Pflasterstreifen aus Beton 25/25/7 cm, weiß, Rippenprofil, In Anlehnung an ERI 2, Bauweise 2-1
- vorh. Straßenbegrenzungslinie gem. B-Plan / ALKIS
- Richtungsverlauf z. vorh. Straßenbegrenzungslinie
- gepfl. Bekleidung
- gepfl. Baum
- gepfl. Fahrradanlehnbügel
- gepfl. Baumschutzbügel
- gepfl. Granit- / Betonhochbord, 12/15/25 cm
- gepfl. Granit- / Betonhochbord, 12/15/25 cm, abgesenkt
- gepfl. Betonfertbord, 10/25 cm
- gepfl. Betonfertbord, 8/20 cm
- gepfl. Kessler Sonderbord, 30/44/21 cm
- gepfl. Entwässerungsrinne, MA 8 EL, b = 30 cm mit Trumme
- gepfl. Fahrbahnmarkierung, Schmalstrich / Breitstrich
- gepfl. Lichtsignalanlage / gepl. Verkehrszeichen

Planverfasser:
LOMB Beratung - Planung - Bauleitung
Lomb Ingenieurgesellschaft mbH
Wendenstraße 279
D-20537 Hamburg
Telefon (040) 2482789-0
Fax (040) 2482789-29

Projekt-Nr.: HS 03/16

	Datum:	Name:
Bearb.:	11.07.2016	
Gez.:	11.07.2016	
Gepr.:	11.07.2016	

Index	Änderungen und Ergänzungen	Aufgestellt	Datum

Bezugssystem: ETRS89
Abbildung: Gauß-Krüger, Lagestatus 320

FREIE UND HANSESTADT HAMBURG
Landesbetrieb Straßen, Brücken und Gewässer
Geschäftsbereich Stadtstraßen
Planung - SZ -

Baumaßnahme:
Erhaltungsmanagementsystem für Hamburgs Straßen

Teilbaumaßnahme:
Rahlstedter Straße zw. Haus-Nr. 45 / Knoten Ellerneck und Haus-Nr. 87

Planinhalt:
Verkehrstechnischer Lageplan
Blatt 2

Bearbeitet: - SZ -
gez. [redacted]
Datum: 18.08.2016
Aufgestellt: - SZ -
Datum:
Freigegeben: - SZ -
Datum:

Zeichnungs-Nr.: 16 / 11751-04-02
Maßstab: 1:250

Stand: 18.08.2016
Profil: HADO-Kompakt_BVG6_LPH 2/3 1 Ausschl.Legeplan 16-1751-04.dwg