Legende:

BD	Fahrbahn / Radfahrstreifen Asphalt, Deckschicht aus SMA 8 Hmb. gem. ER 1, Belastungsklasse Bk 10, Zeile A
BN	Busbucht frühhochfester Straßenbeton bewehrt gem. ER 2, Bauweise 9-1
WB	Überfahrt Pflastersteine aus Beton, Wabensteine Kfz ≤ 3,5 t: gem. ER 2, Bauweise 4-1 Kfz > 3,5 t; gem. ER 2, Bauweise 5-1
WB	Parkstand Pflastersteine aus Beton, Wabensteine gem. ER 2, Bauweise 7-1
PL	Gehweg Platten aus Beton 50/50/7 cm, grau gem. ER 2, Bauweise 1-1
BT	Radweg Pflastersteine aus Beton gem. ER 2, Bauweise 2-1
BT	Sicherheitstrennstreifen Pflastersteine aus Beton 25/25/7 cm, grau gem. ER 2, Bauweise 3-1
RA	Grünfläche Rasen

- Leiteinrichtung für Sehbehinderte, Pflastersteine aus Beton 25/25/7 cm, weiß, Rippenprofil, in Anlehnung an ER 2, Bauweise 2-1
- Leiteinrichtung für Sehbehinderte, Pflastersteine aus Beton 25/25/7 cm, weiß, Noppenprofil, in Anlehnung an ER 2, Bauweise 2-1
- vorh. Straßenbegrenzungslinie gem. B-Plan / ALKIS
- Richtungsverlauf d. vorh. Straßenbegrenzungslinie
- gepl. Beleuchtung
- gepl. Baum
- gepl. Fahrradanlehnbügel
- gepl. Baumschutzbügel
- gepl. Granit- / Betonhochbord, 12/15/25 cm
- gepl. Granit- / Betonhochbord, 12/15/25 cm, abgesenkt
- gepl. Betontiefbord, 10/25 cm
- gepl. Betontiefbord, 8/20 cm
- gepl. Kassler Sonderbord, 30/44/31 cm
- gepl. Entwässerungsrinne, MA 8 S, b = 30 cm mit Trumme
- gepl. Fahrbahnmarkierung, Schmalstrich / Breitstrich
- gepl. Lichtsignalanlage / gepl. Verkehrszeichen

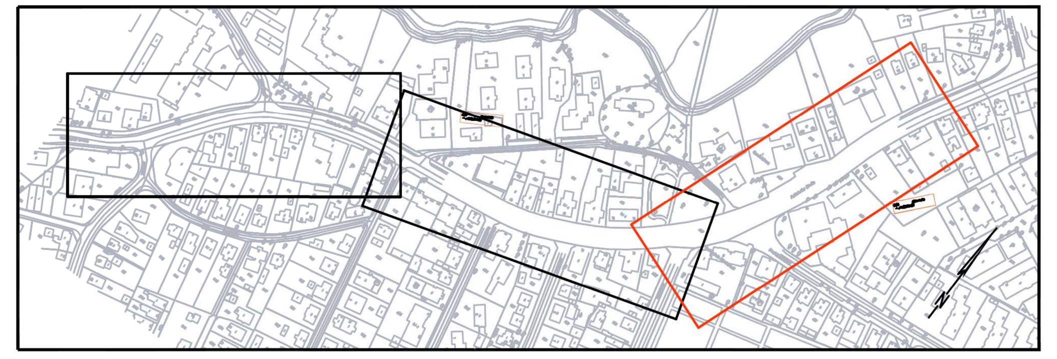

Planverfasser:

LOMB
Beratung - Planung - Bauleitung

Lomb Ingenieurgesellschaft mbH
Wendenstraße 279
D-20537 Hamburg
Telefon (040) 2482789-0
Fax (040) 2482789-29

Projekt-Nr.: HS 03/16

	Datum:	Name:
Bearb.:	11.07.2016	[redacted]
Gez.:	11.07.2016	
Gepr.:	11.07.2016	

Index	Änderungen und Ergänzungen	Aufgestellt	Datum

Bezugssystem: ETRS89
Abbildung: Gauß-Krüger, Lagestatus 320

FREIE UND HANSESTADT HAMBURG
Landesbetrieb Straßen, Brücken und Gewässer
Geschäftsbereich Stadtstraßen
Planung - S2 -

Baumaßnahme: Erhaltungsmanagementsystem für Hamburgs Straßen

Teilbaumaßnahme: Rahlstedter Straße zw. Haus-Nr. 45 / Knoten Ellerneck und Haus-Nr. 87

Planinhalt: Verkehrstechnischer Lageplan Blatt 3

Zeichnungs-Nr.: 16 / 11751-04-03

Maßstab: 1:250

Bearbeitet: - S 2 -
gez. [redacted]
Datum: 18.08.2016

Aufgestellt: - S 2 / PL -
Datum:

Freigegeben: - S 20 -
Datum: