


# Einleitung eines vorhabenbezogenen Bebauungsplanverfahrens: Duvenstedt 18

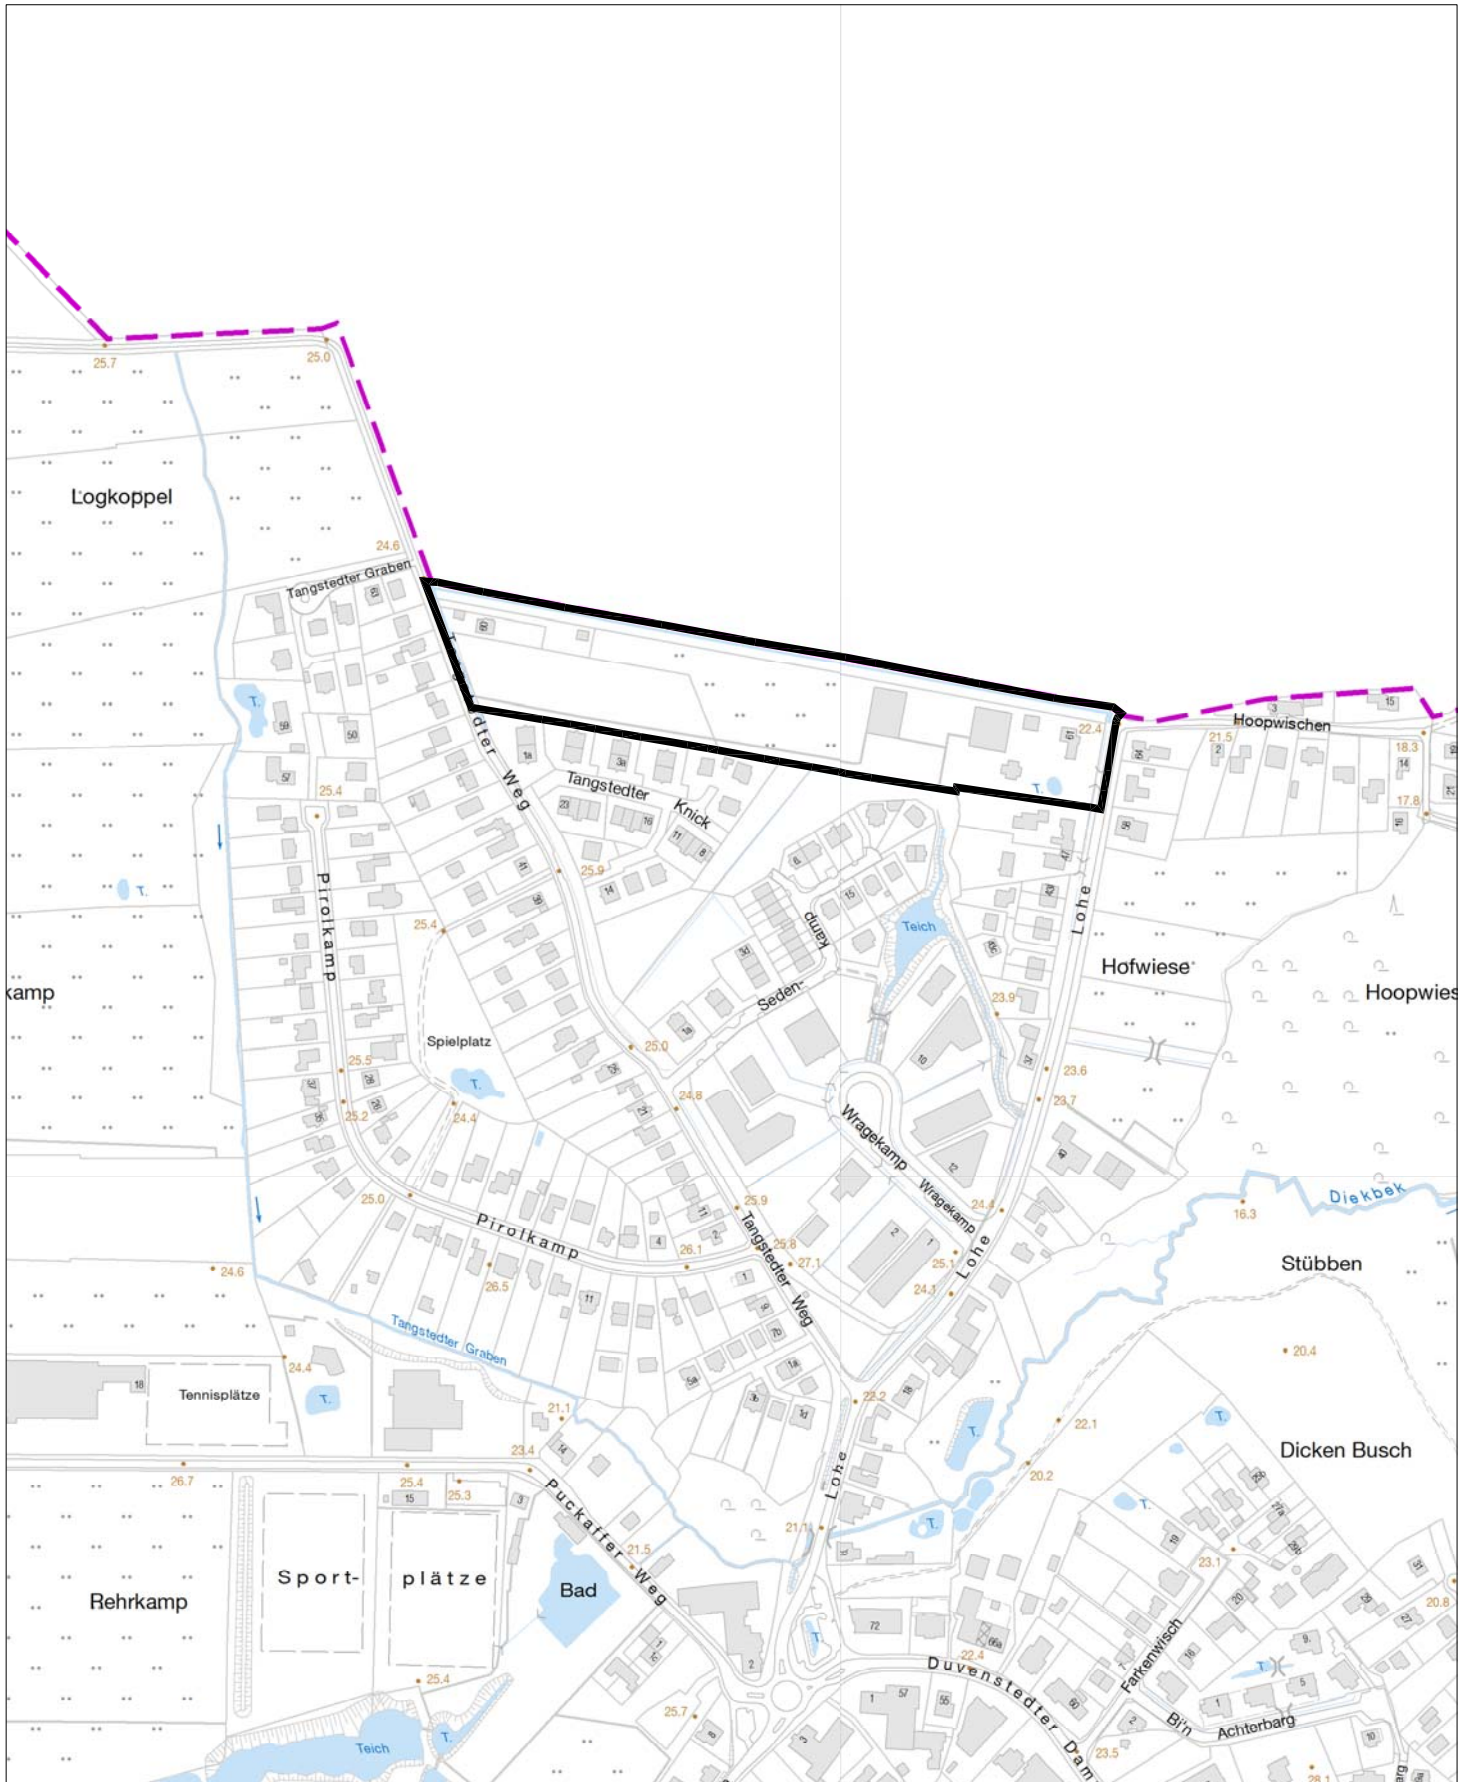

**Plangebiet des vorhabenbezogenen  
Bebauungsplanverfahrens Duvenstedt 18**

**M 1 : 5000**