


Einleitung eines vorhabenbezogenen Bebauungsplanverfahrens: Duvenstedt 18

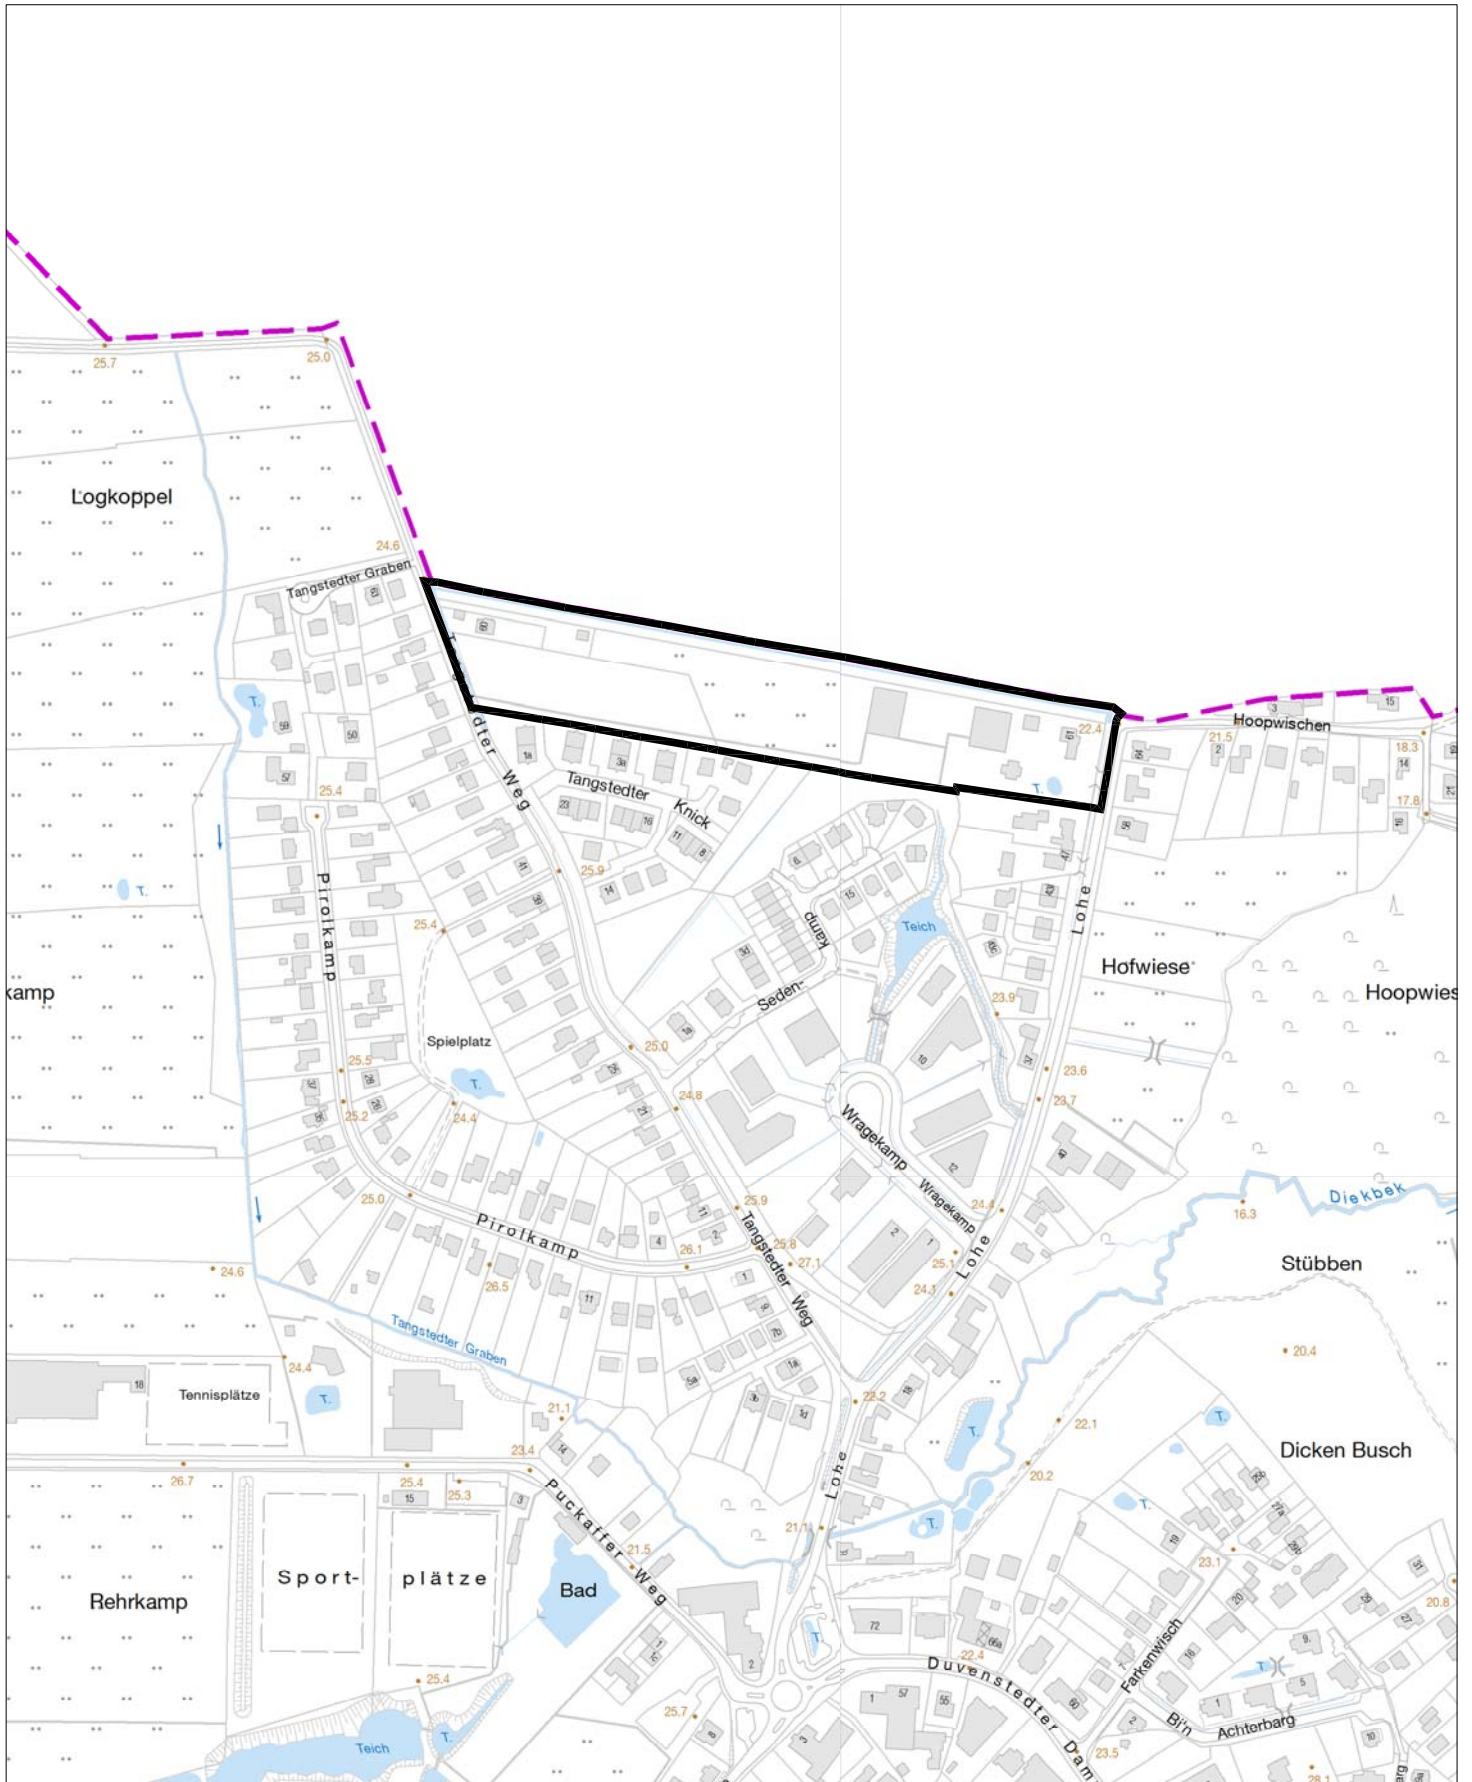

Plangebiet des vorhabenbezogenen
Bebauungsplanverfahrens Duvenstedt 18

M 1 : 5000