

## Änderung des Baustufenplans Bergstedt - Anlage zur Verordnung

M 1:10.000  
(im Original)

 Geltungsbereich der Baustufenplanänderung





### Änderung des Baustufenplans Duvestedt - Anlage zur Verordnung

M 1:10.000  
(im Original)

Geltungsbereich der Baustufenplanänderung







## Änderung des Baustufenplans Hummelsbüttel - Anlage zur Verordnung

M 1:7500  
(im Original)

 Geltungsbereich der Baustufenplanänderung

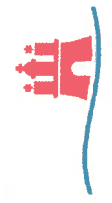

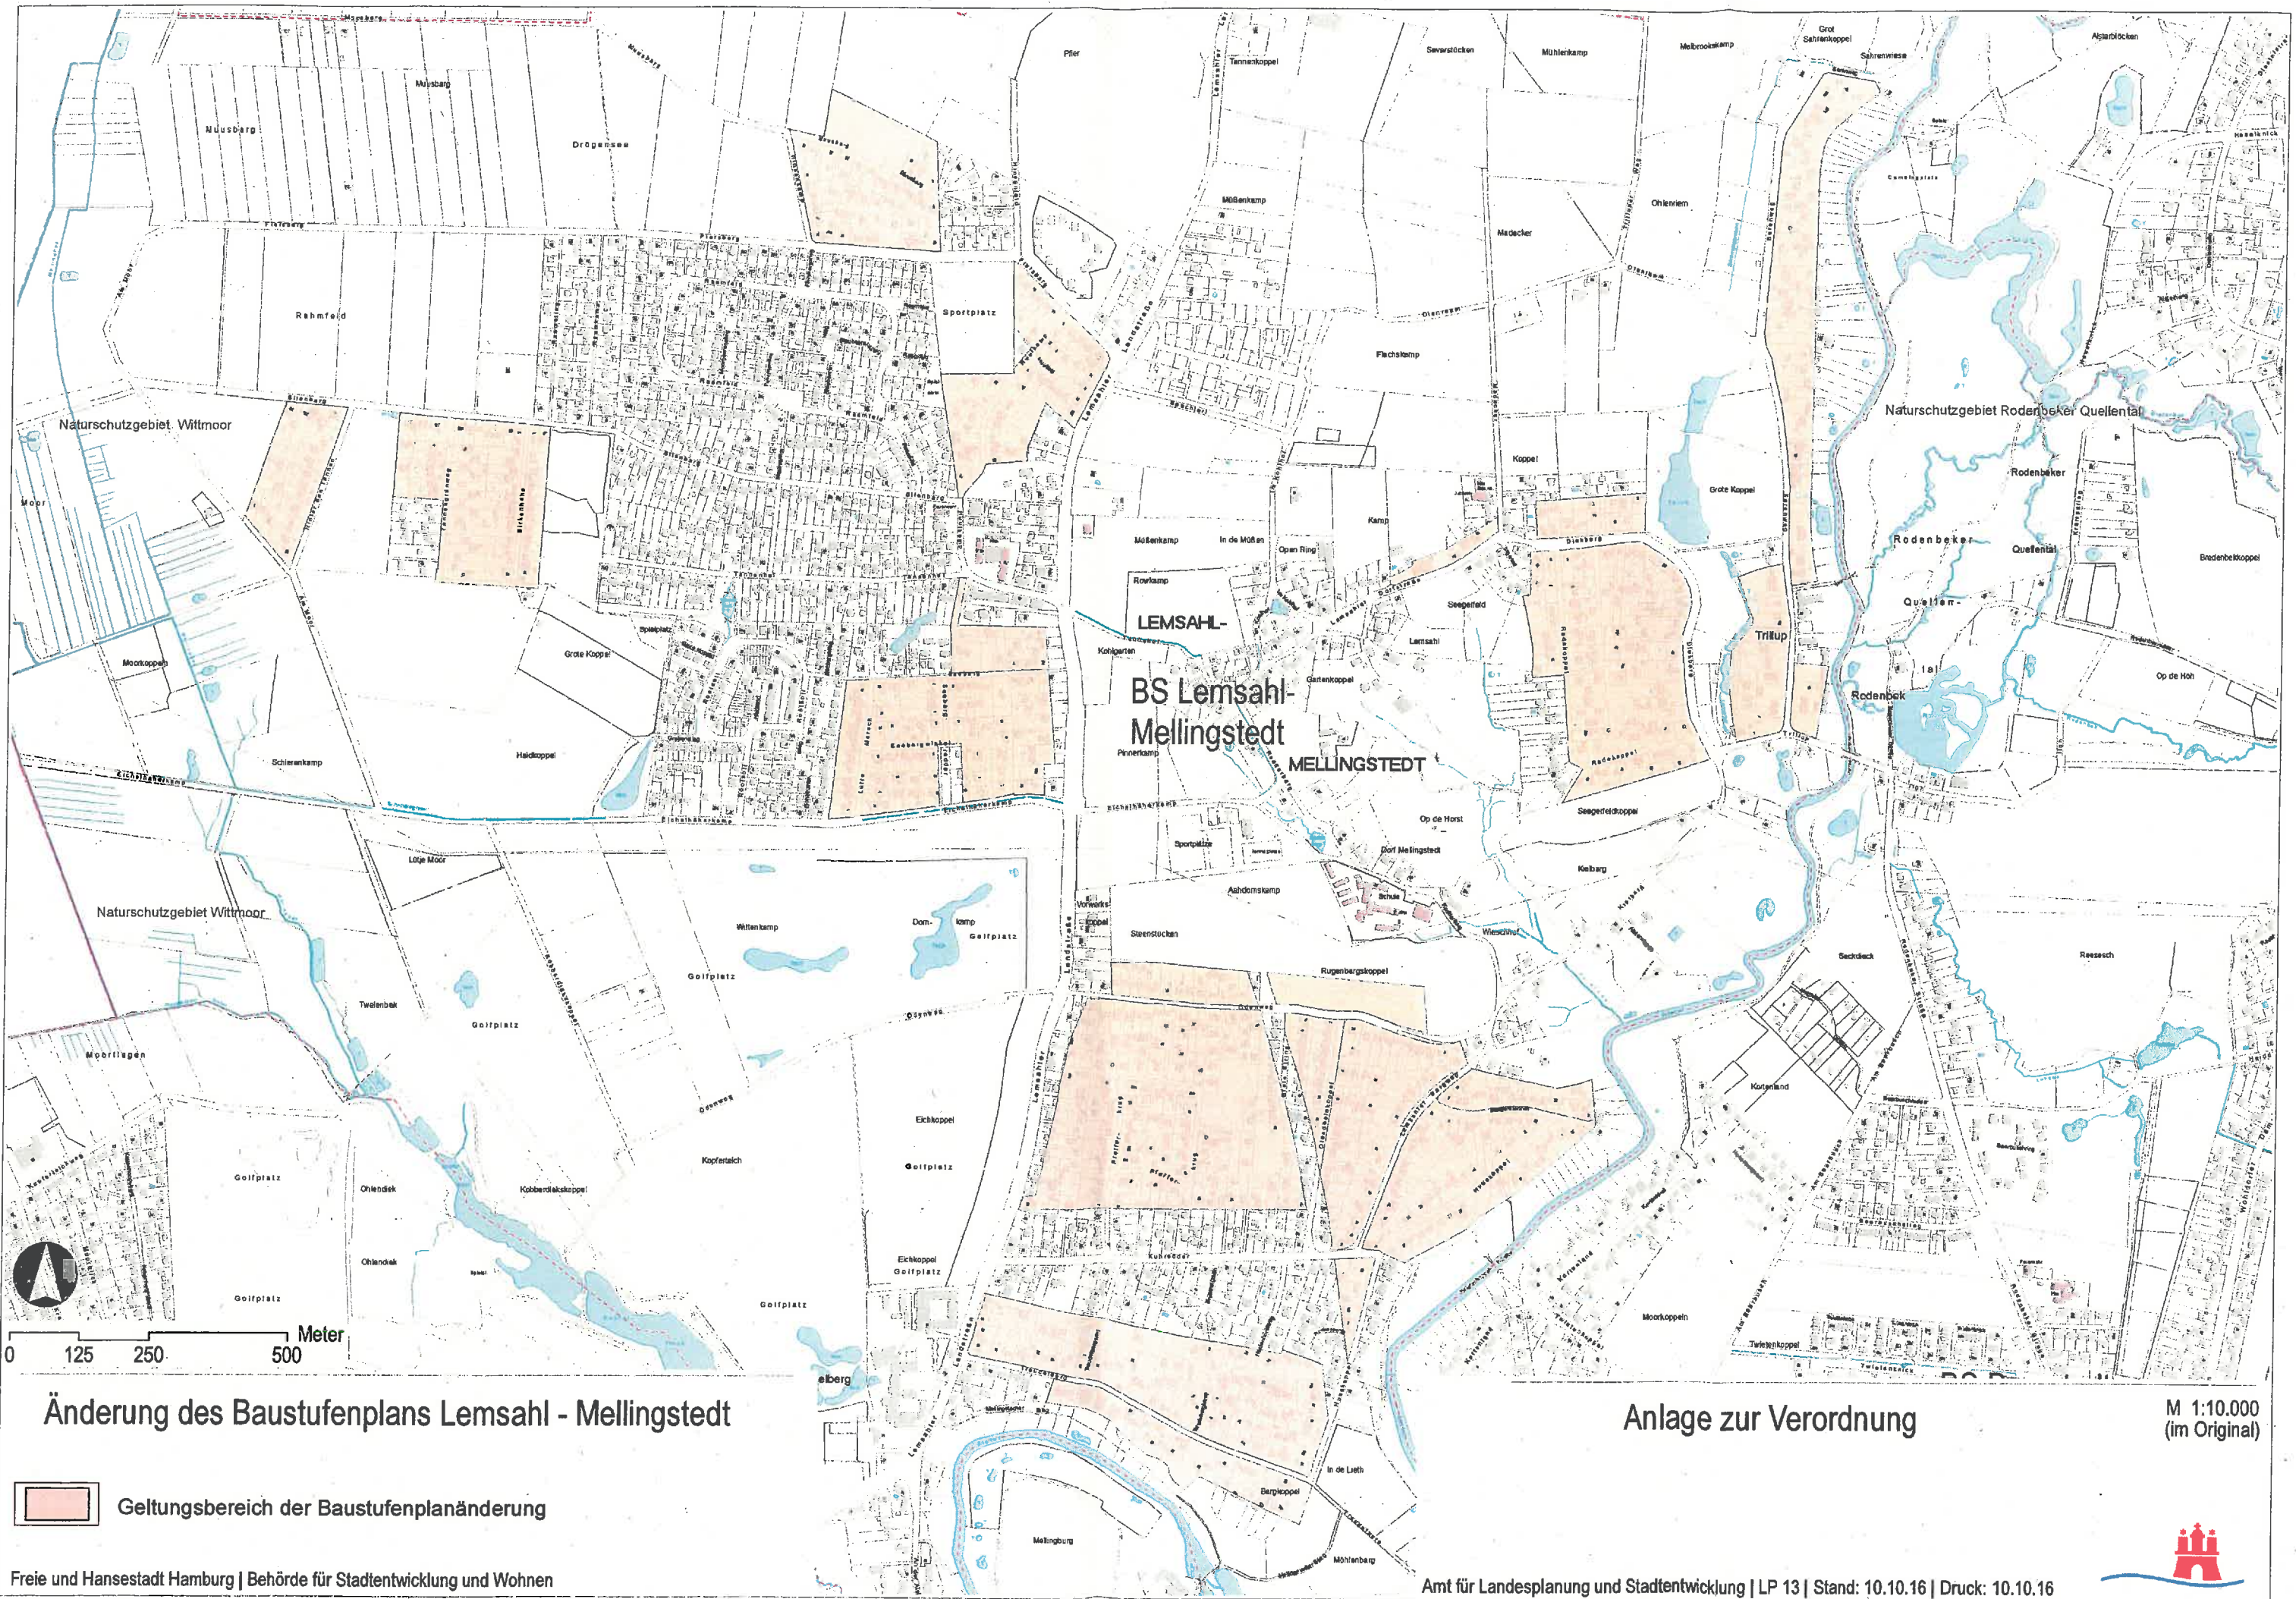

**Änderung des Baustufenplans Lemsahl - Mellingstedt**

**Anlage zur Verordnung**

M 1:10.000  
(im Original)

 Geltungsbereich der Baustufenplanänderung






**Änderung des Baustufenplans Poppenbüttel - Anlage zur Verordnung**

M 1:10.000  
(im Original)



Geltungsbereich der Baustufenplanänderung



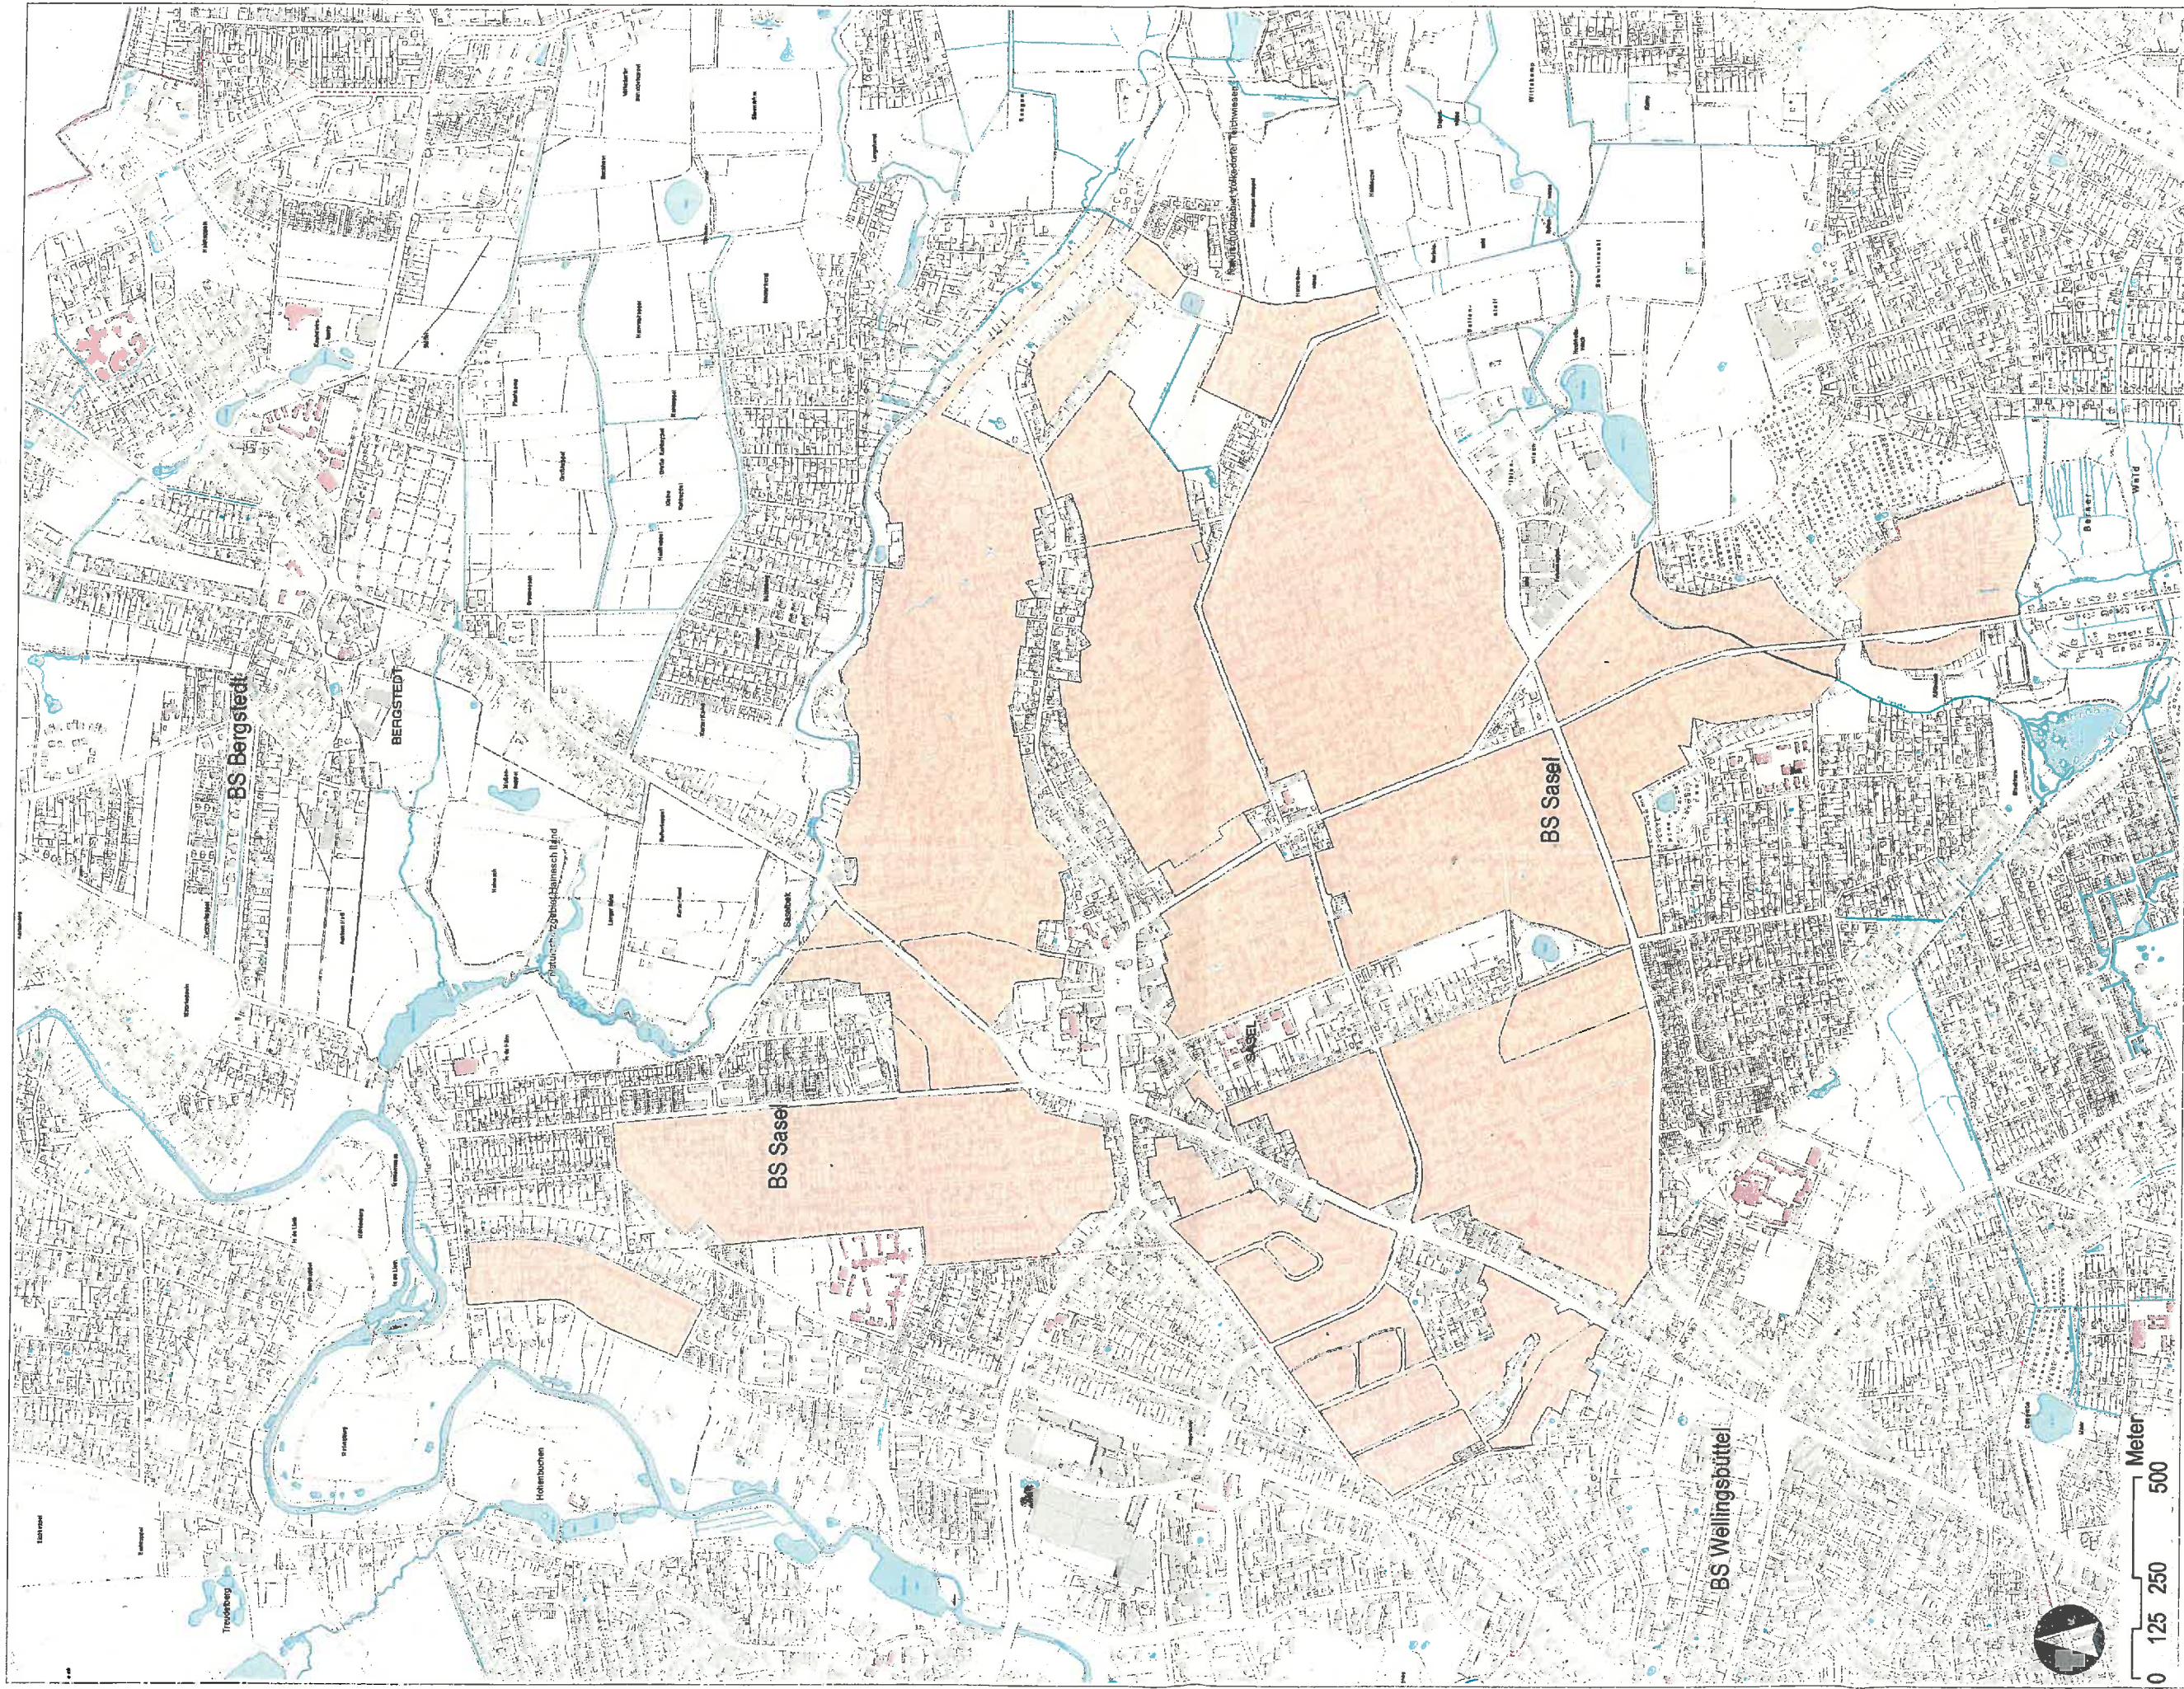

## Änderung des Baustufenplans Sasel - Anlage zur Verordnung

M 1:15.000  
(im Original)

 Geltungsbereich der Baustufenplanänderung





# Änderung des Baustufenplans Volksdorf - Anlage zur Verordnung - Blatt 1

M 1:7500  
(im Original)



Geltungsbereich der Baustufenplanänderung






## Änderung des Baustufenplans Volksdorf - Anlage zur Verordnung - Blatt 2

M 1:7500  
(im Original)

 Geltungsbereich der Baustufenplanänderung





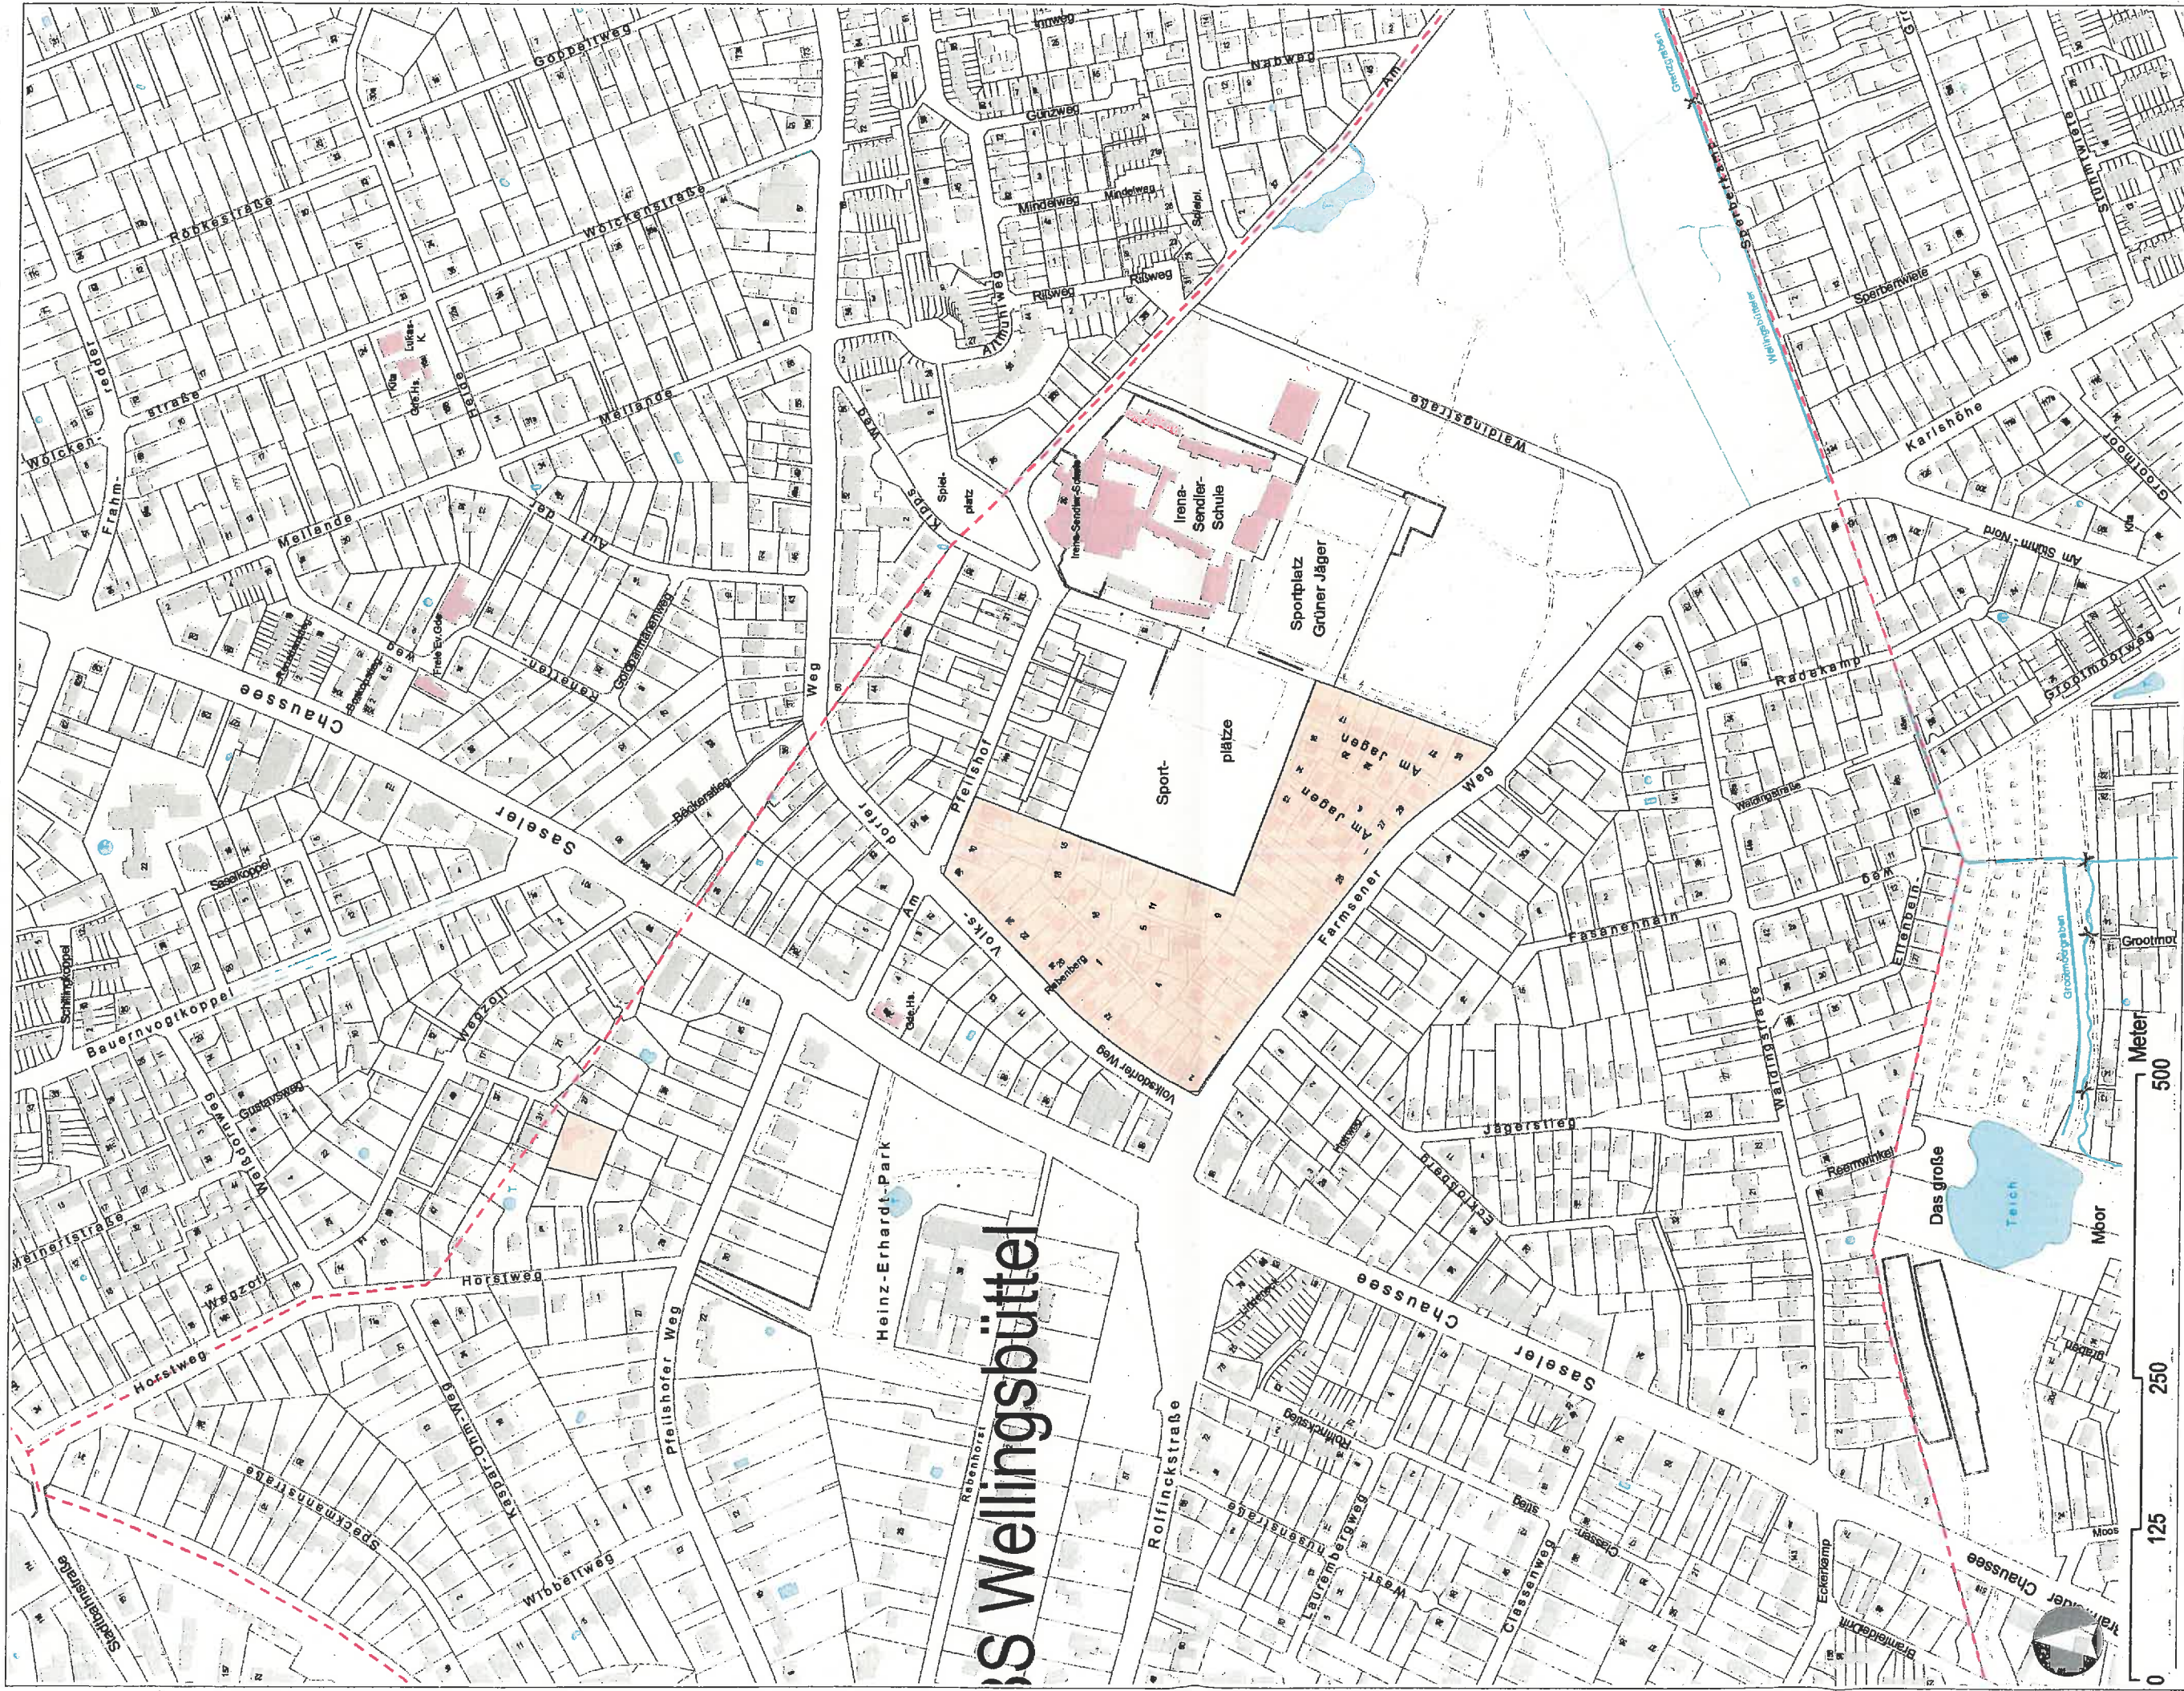

# Wellingsbüttel

## Änderung des Baustufenplans Wellingsbüttel - Anlage zur Verordnung

 Geltungsbereich der Baustufenplanänderung

M 1:5000  
(im Original)






# Änderung des Baustufenplans Wohldorf - Ohlstedt Anlage zur Verordnung - Blatt 1

M 1:5000  
(im Original)

 Geltungsbereich der Baustufenplanänderung



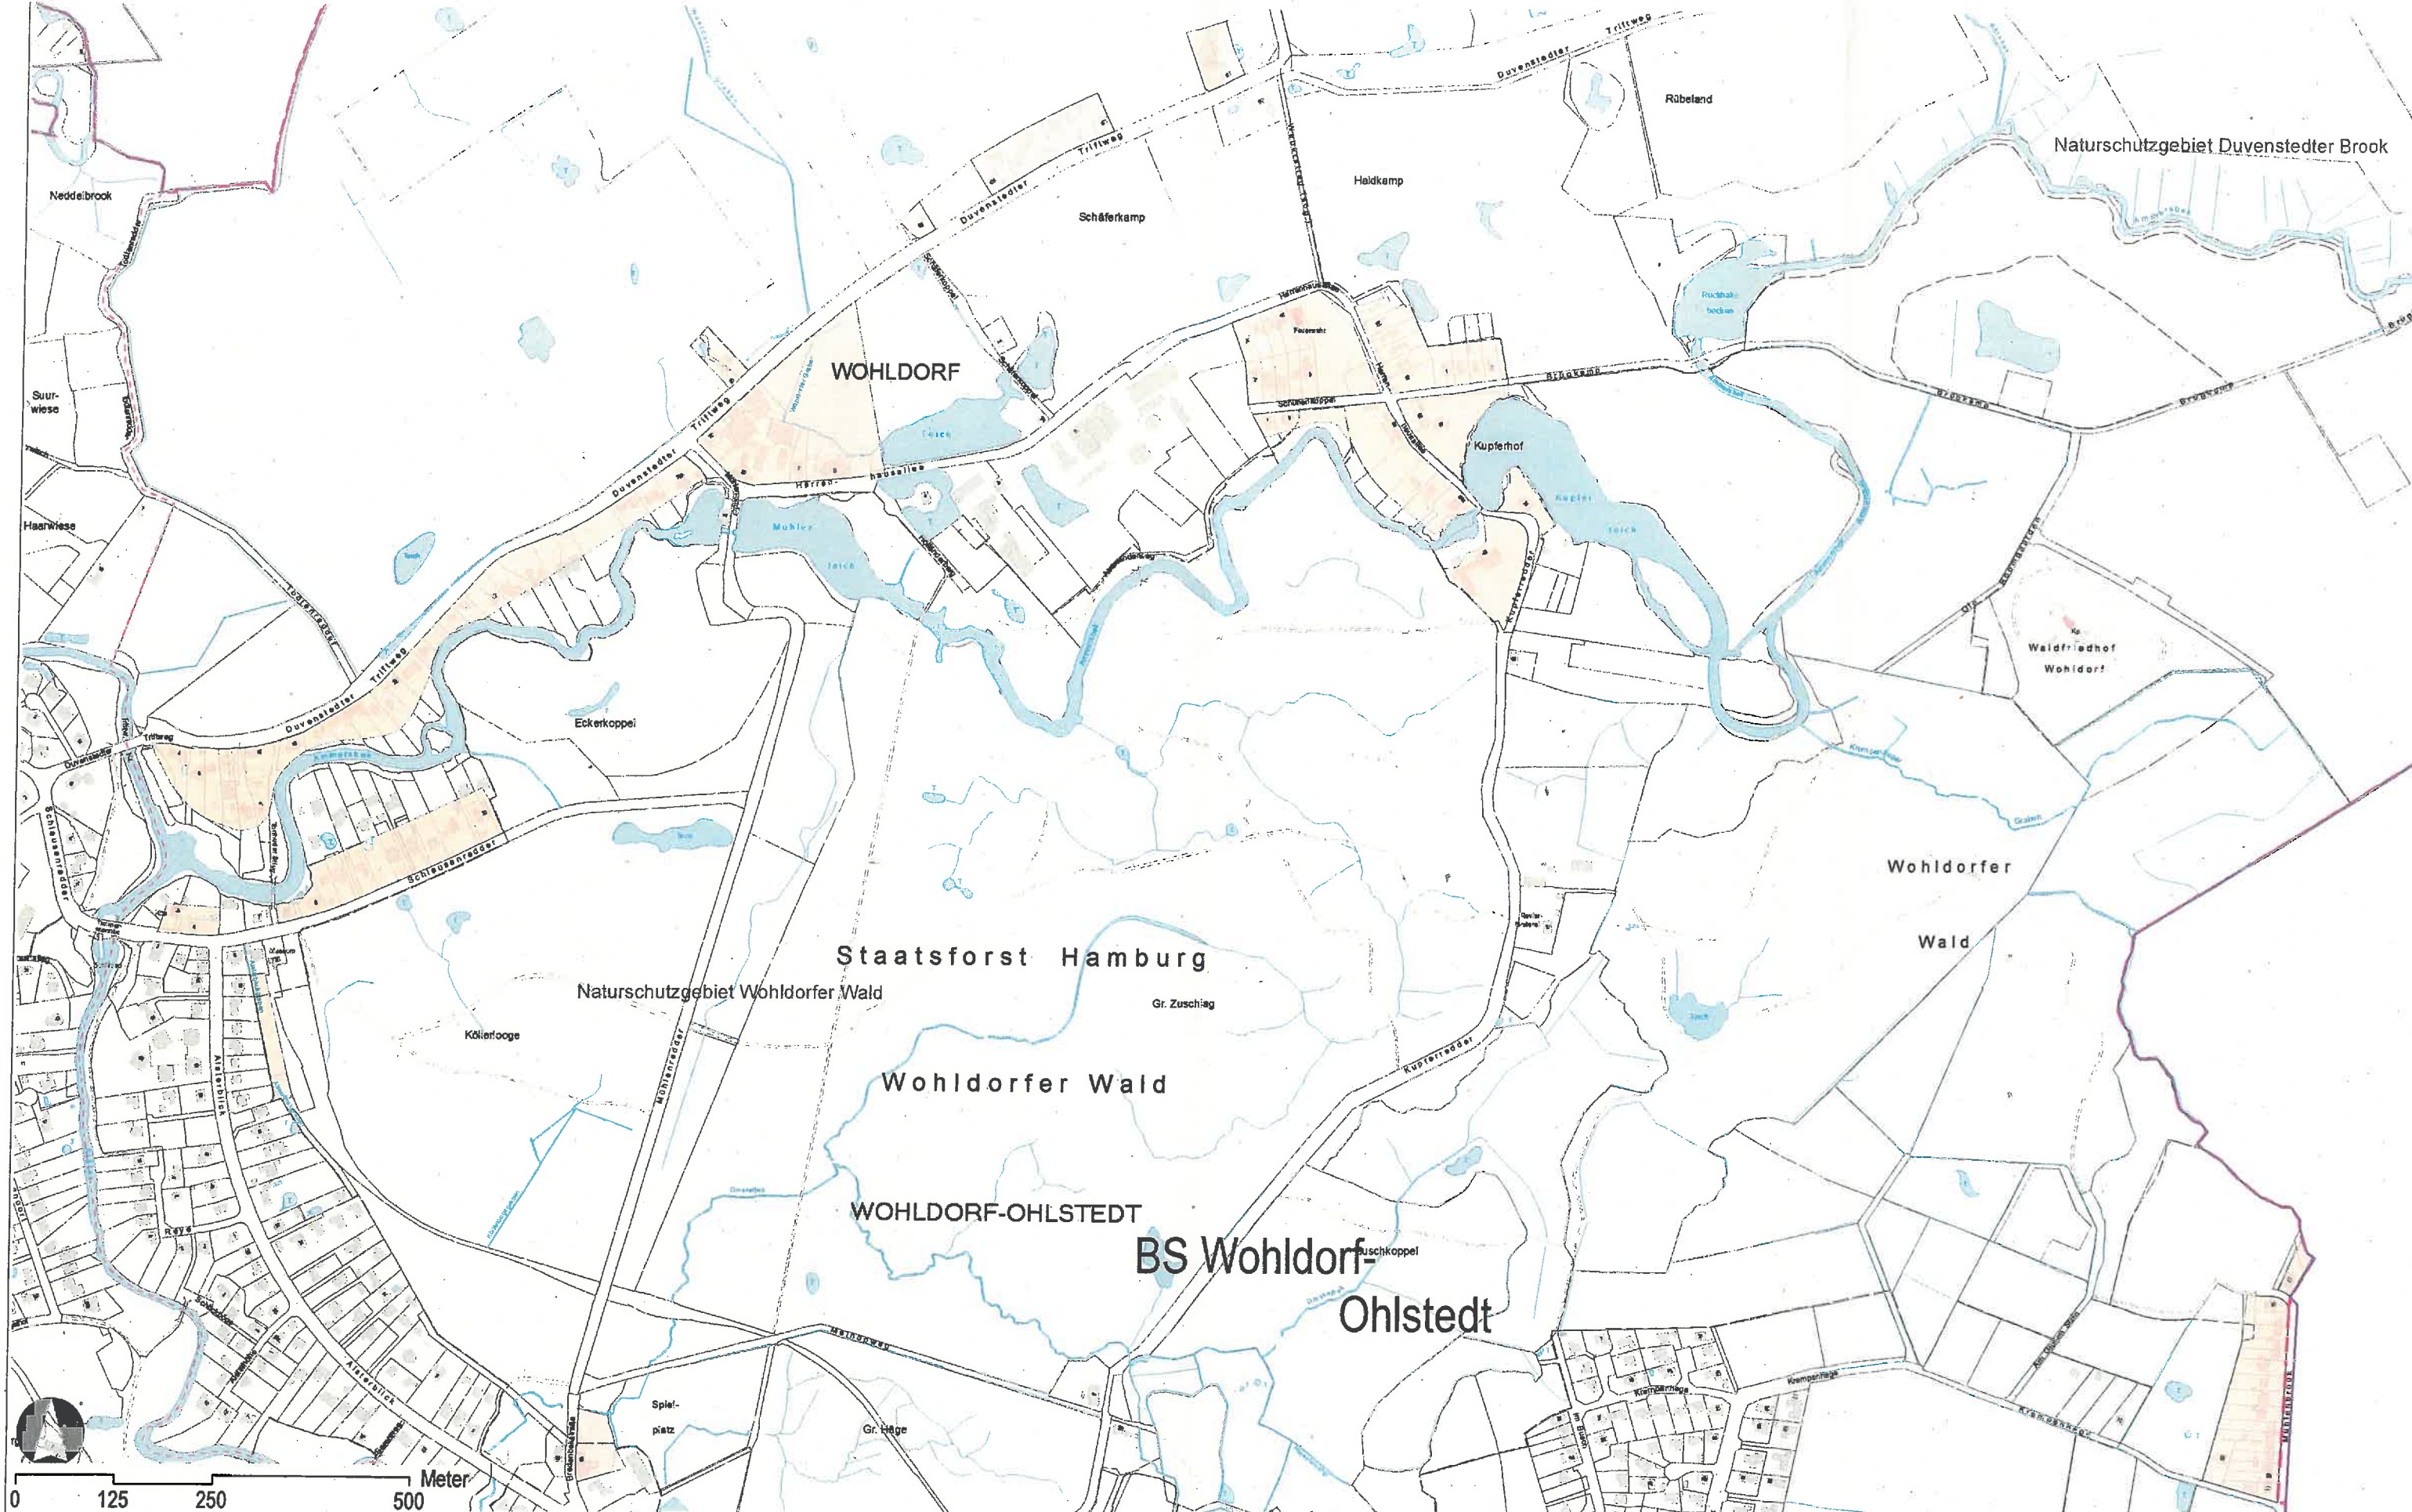

 Geltungsbereich der Baustufenplanänderung

**Änderung des Baustufenplans Wohldorf - Ohlstedt  
Anlage zur Verordnung - Blatt 2**

M 1:7500  
(im Original)

