


Einleitung eines vorhabenbezogenen Bebauungsplanverfahrens: Duvenstedt 18

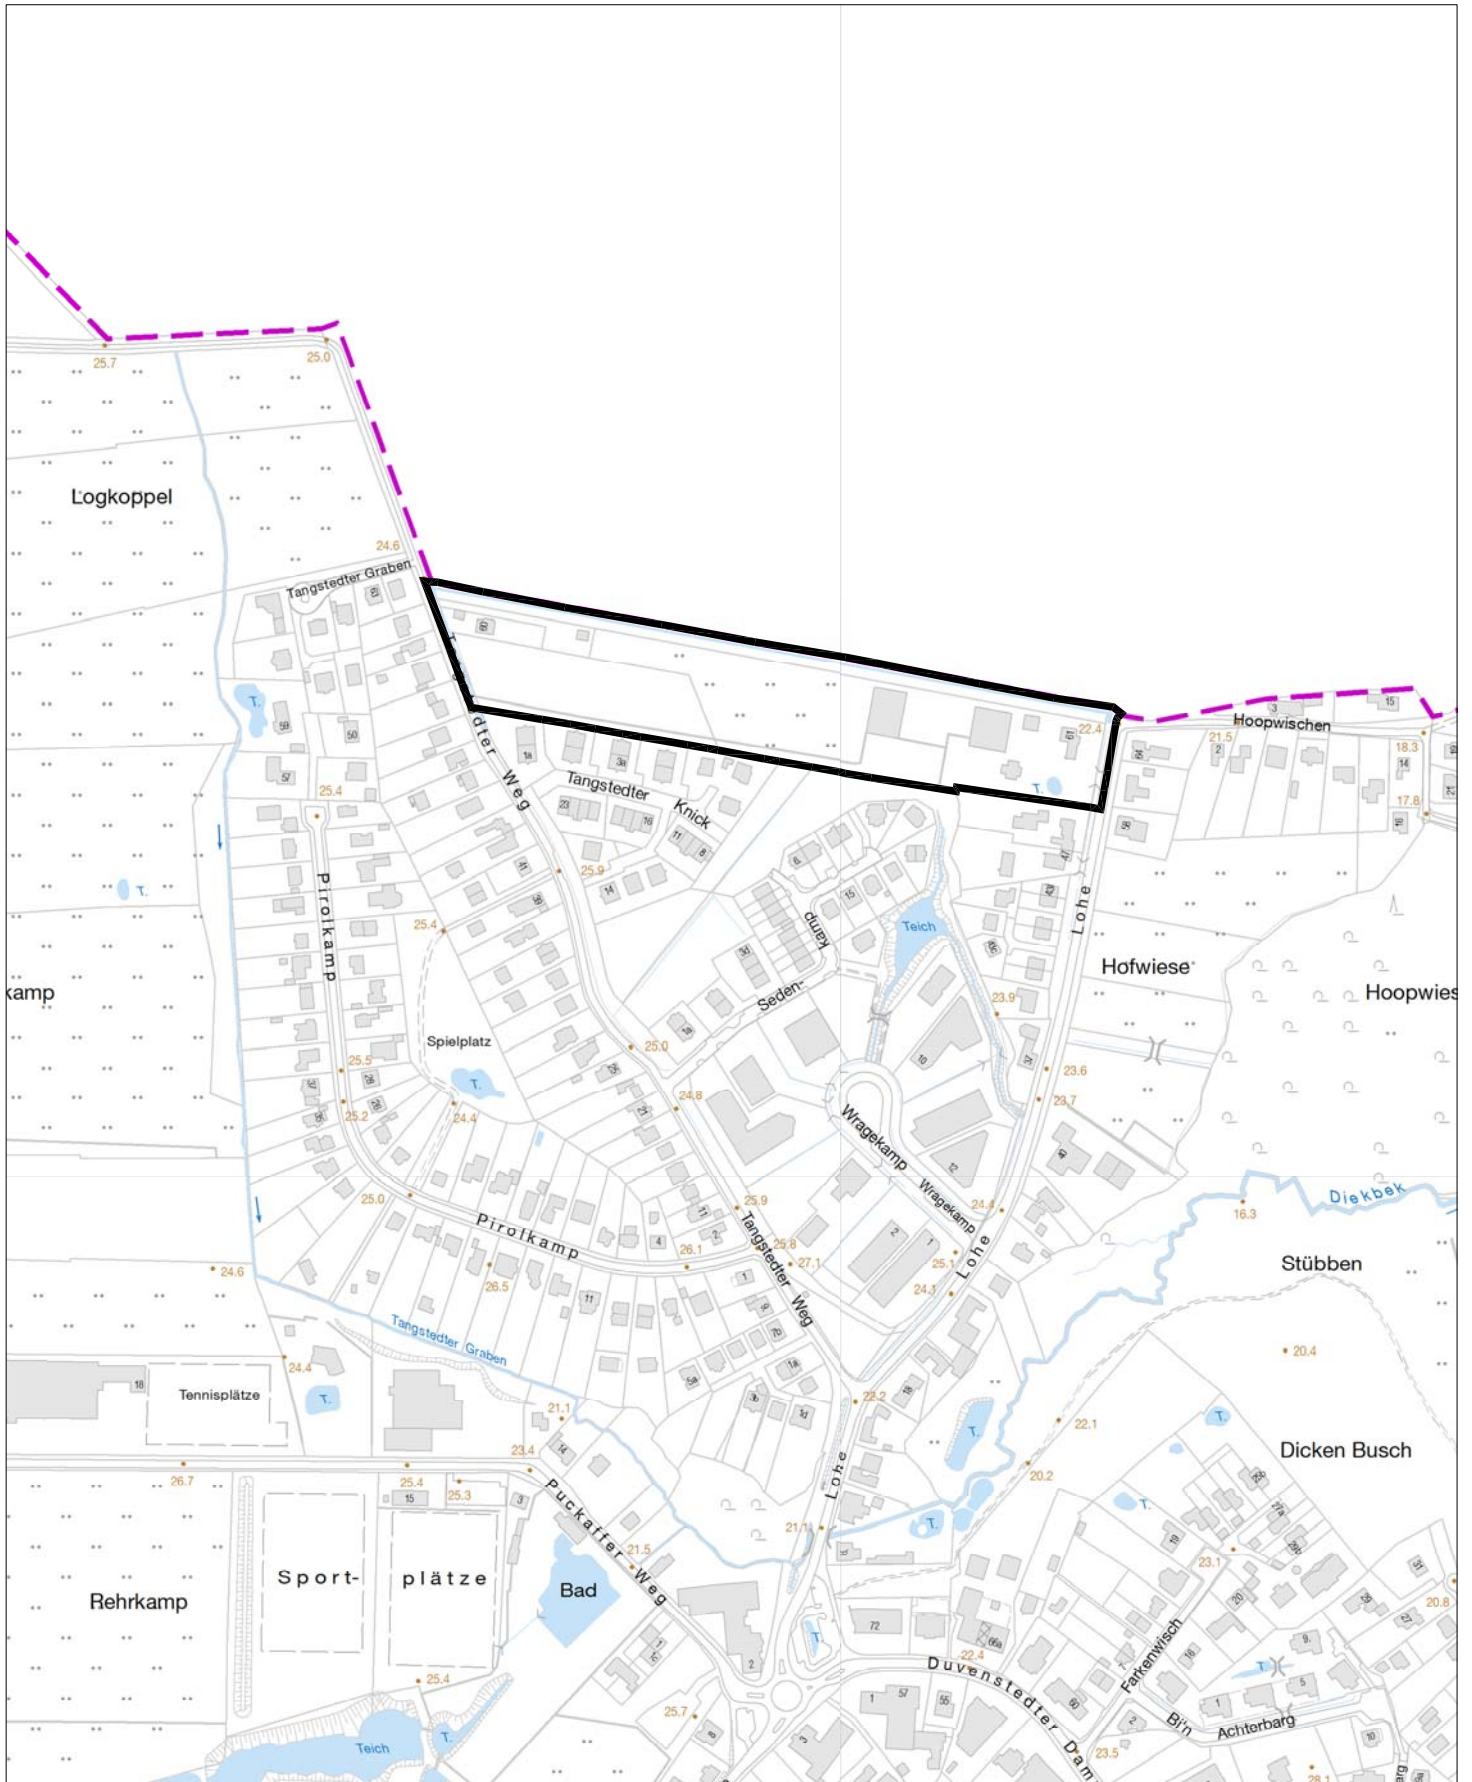

**Plangebiet des vorhabenbezogenen
Bebauungsplanverfahrens Duvenstedt 18**

M 1 : 5000