



23.08.2016 10:46 machnevi @ 19.1s DEC100.CTB \\vhdesr01\Data\Projekte\HH00062-67\04_GP_D-HH00063P_Wellingsbüttel\VA\ZNG\5_1_AWBS_A10_100_4_PLP_000_GW_01.dwg / 590x297

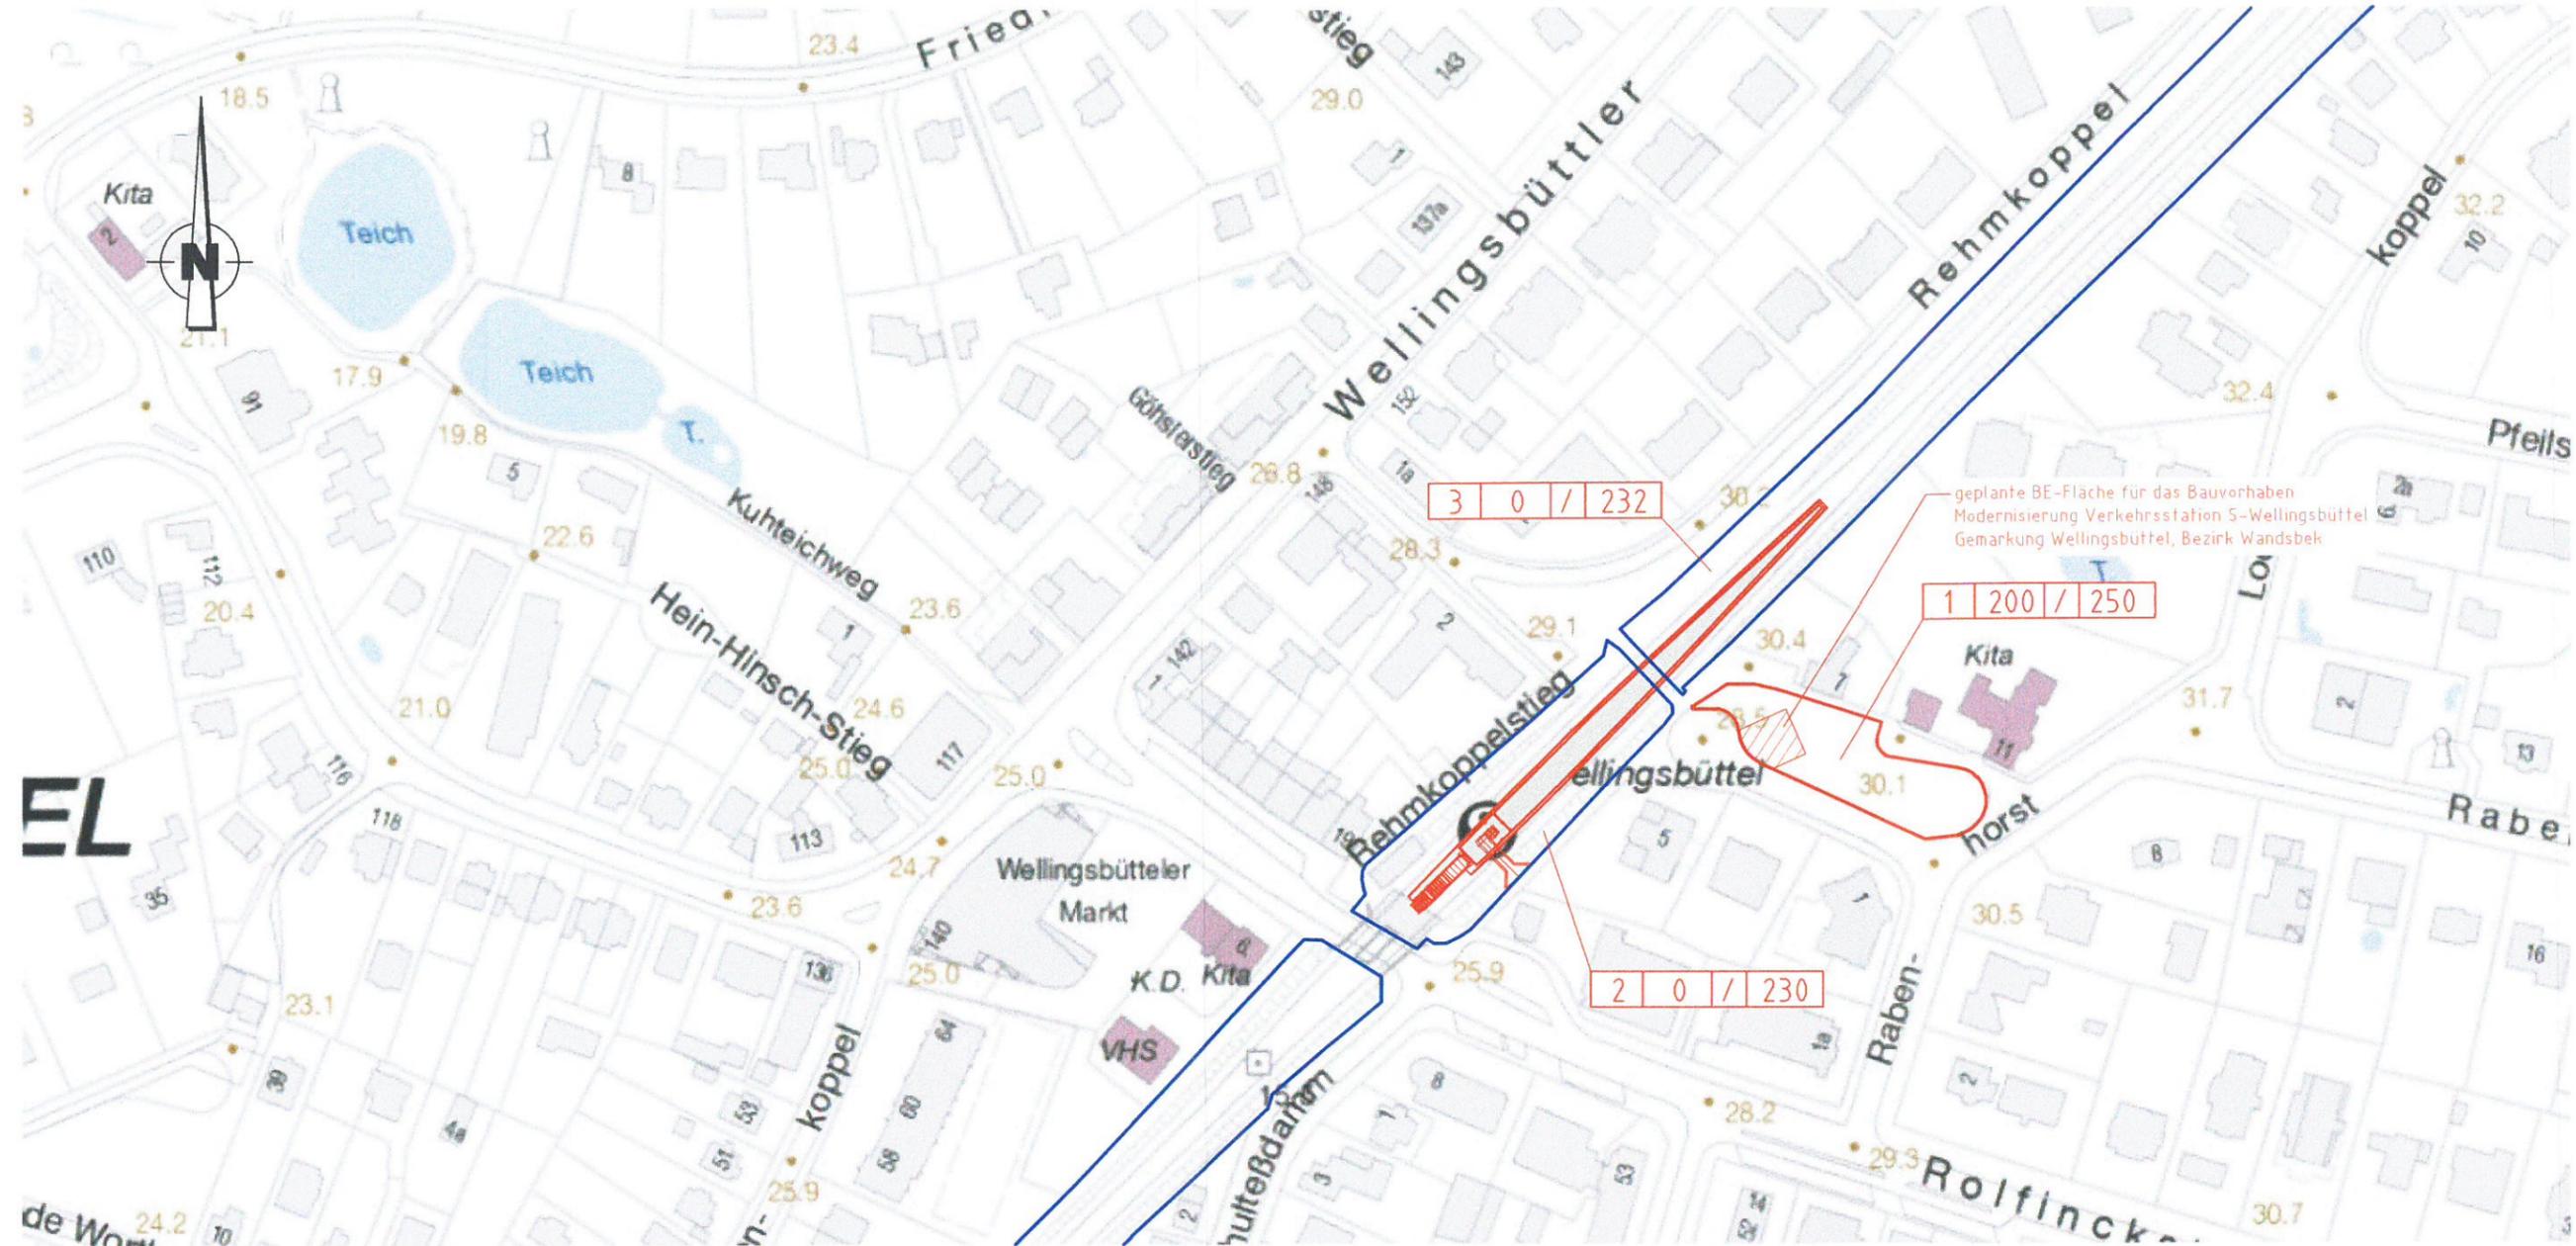

Legende Grunderwerb:


- Grundstücksgrenze DB AG
- bauzeitlich bedingte Inanspruchnahme

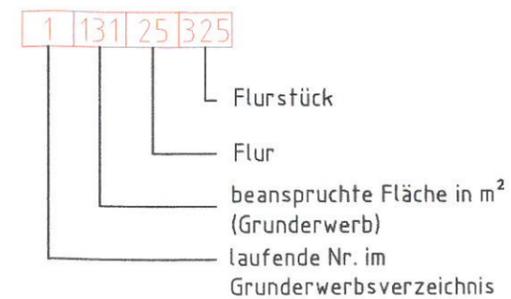

EL




Bauherr	
Adresse	
Projekt	S-B Mod
Projekt	
Planungs	
Planinhalt	
Maßstab	
Planart/ge	
Planm	
Planers	
Adresse	
M.	
Name	
Interne	
Die Bauv	
"Technisc	
Einer Frei	
<input type="checkbox"/>	
TBQ-Bea	
Name	
Bauvorl	
gemäß	
Freigabe	
vom	
Freigabe	
Name	
Bauherre	
Name	
Auftragne	
Name	

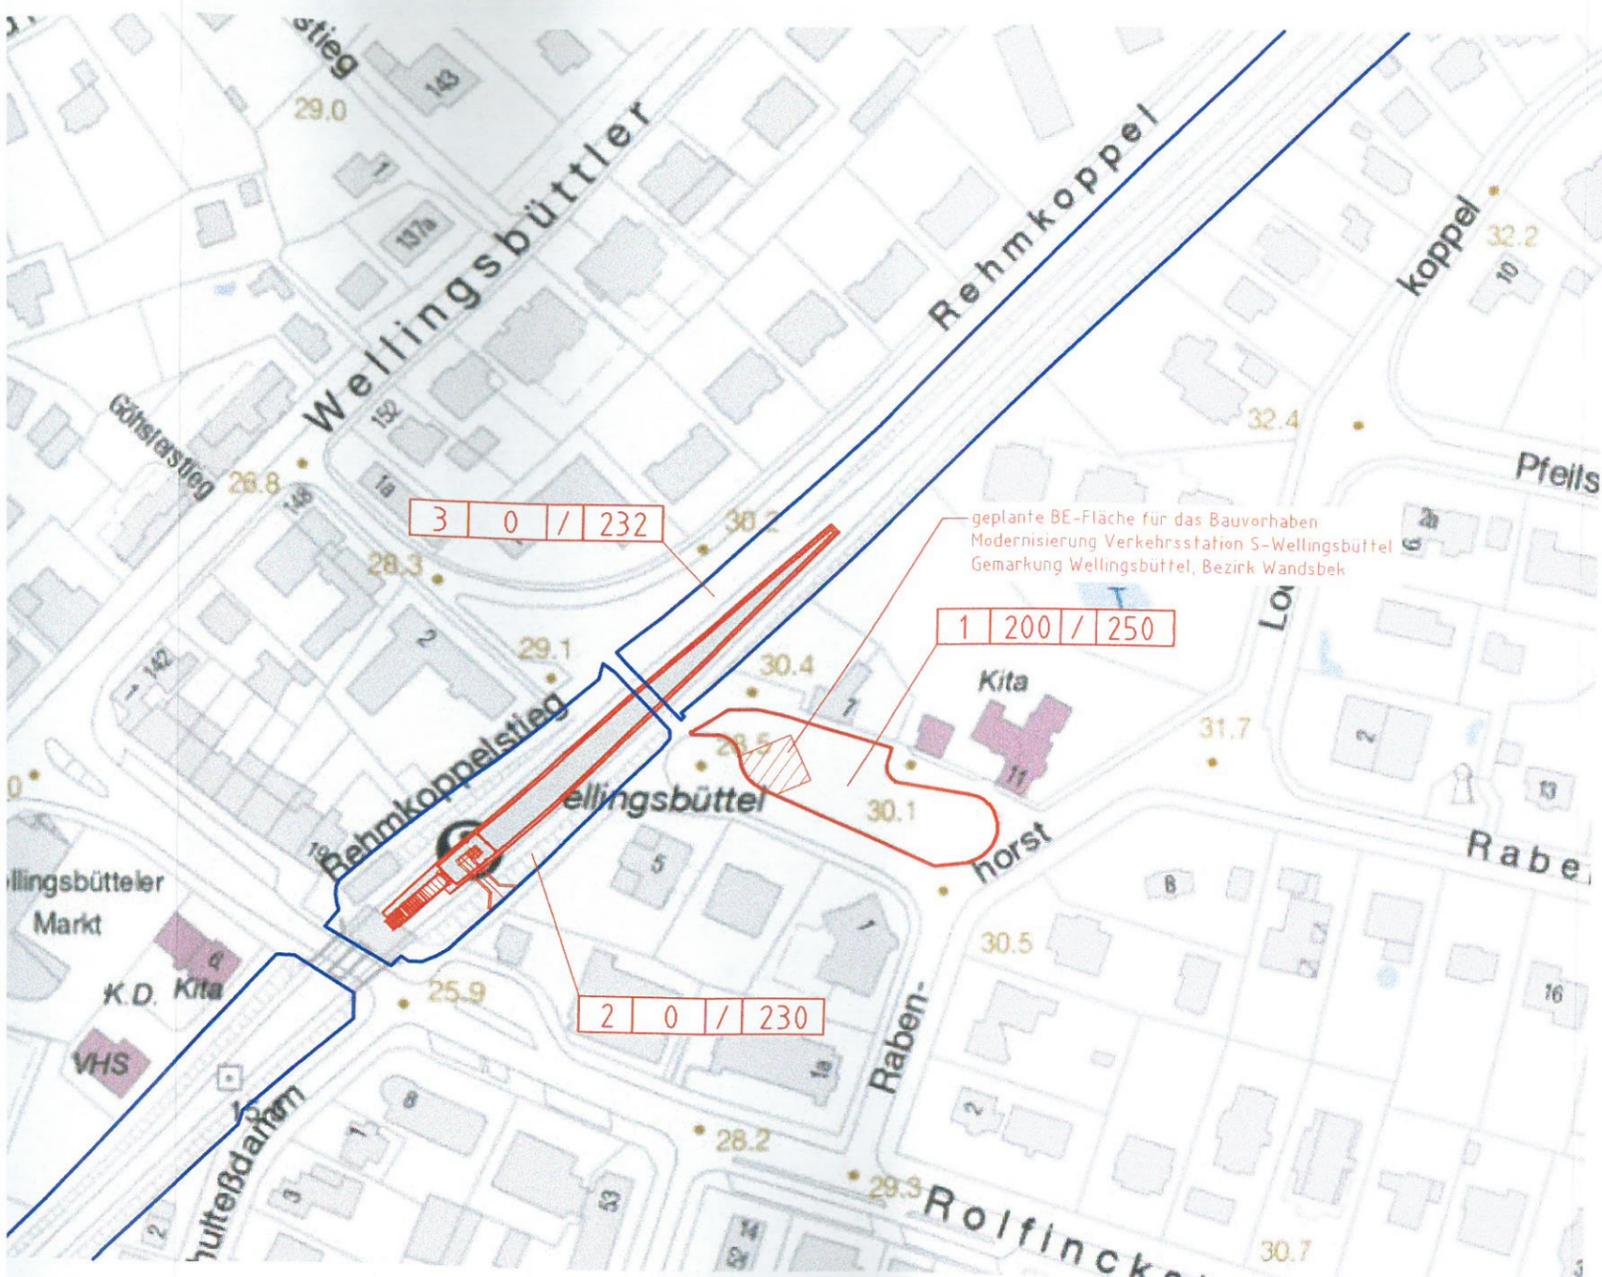

Legende Grunderwerb:

- Grundstücksgrenze DB AG
- bauzeitlich bedingte Inanspruchnahme

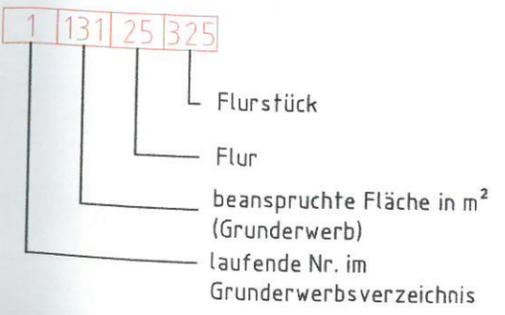

Bauherr / Anlagenverantwortlicher Adresse: Bahnhofmanagement Hamburg Hachmannplatz 16 20099 Hamburg	Bauherrenvertretung / Projektleitung Adresse: DB Station&Service AG / RB Nord Hachmannplatz 16 20099 Hamburg	
--	---	--

Projektbezeichnung / Maßnahmenbeschreibung: **S-Bahn-Station Wellingsbüttel
Modernisierung Verkehrsstation** Anlage 5.1

Projekt-Nr.: G.011301188

Planungsphase	Genehmigungsplanung	Stationsname	Bahnhof Wellingsbüttel	
Planinhalt	Lageplan Grunderwerb	Strecke	Hamburg Hbf - Hamburg Poppenbüttel	
Maßstab	1:250	Strecken-Nr.	1241	Barcode
Planart/ gem. PHBT	Lageplan	Stations-km	15,657	
Plannummer	A10 100 4 PLP 000 GW __ 01	Bahnhofs-Nr.	6657	

Planersteller Adresse: DB International GmbH Büro Hamburg Planung (I.IP - DN(2)) Hammerbrookstraße 44 20097 Hamburg M. Quraischi 23.08.2016 Name (Druckschrift) Datum Unterschrift	 	Bearbeitung	Name (Druckschrift)	Datum	Unterschrift
		gezeichnet	I. Machnev	06/2015	
		bearbeitet	A. Shirdel	08/2016	i.A. Shirdel
		Qualitätsprüfung	K. Zuchhold	08/2016	i.A. Zuchhold

Interne Qualitätsprüfung des Bauherrn:
Die Bauvorlage der Ausführungsplanung wurde durch das "Technische Bau-Qualitätsmanagement" (TBQ) geprüft.

Einer Freigabe wird zugestimmt:

- ja - ohne Auflagen
- ja - mit Auflagen
- der Prüfbericht liegt bei
- nein - überarbeitete Unterlagen sind erneut vorzulegen

TBQ-Bearbeitungs-Nr.: _____

Name (Druckschrift) Datum Unterschrift

Prüfvermerk bautechnischer Prüfer gemäß VV BAU bzw. Gutachter / Planprüfer gemäß VV BAU-STE

Bauvorlageberechtigter gemäß VV BAU / VV BAU-STE :
Freigabe zur Ausführung gem. Freigabeschreiben vom _____
Freigabe Nr. _____

Name (Druckschrift) Datum Unterschrift

Eisenbahn-Bundesamt :
Planungsrechtliche Zulassungsentscheidung erteilt am 18.10.2016
Gz.: 57122-571ppi/010-2016#012
Eisenbahn-Bundesamt Außenstelle Hamburg/Schwerin Standort Hamburg

Bauherrenvertretung / Projektleitung

Name (Druckschrift) **28. Sep. 2016** Datum Unterschrift

Planersteller:
Plan gleichgestellt mit der Freigabe Nr. _____ des Bauvorlageberechtigten vom _____
Name (Druckschrift) Datum Unterschrift

Die Übereinstimmung mit der Ausführung bestätigt :

Auftragnehmer : _____
Name (Druckschrift) Datum Stempel/ Unterschrift

Bauüberwacher Bahn (BÜB) gemäß VV BAU/ VV BAU-STE
Name (Druckschrift) Datum Unterschrift