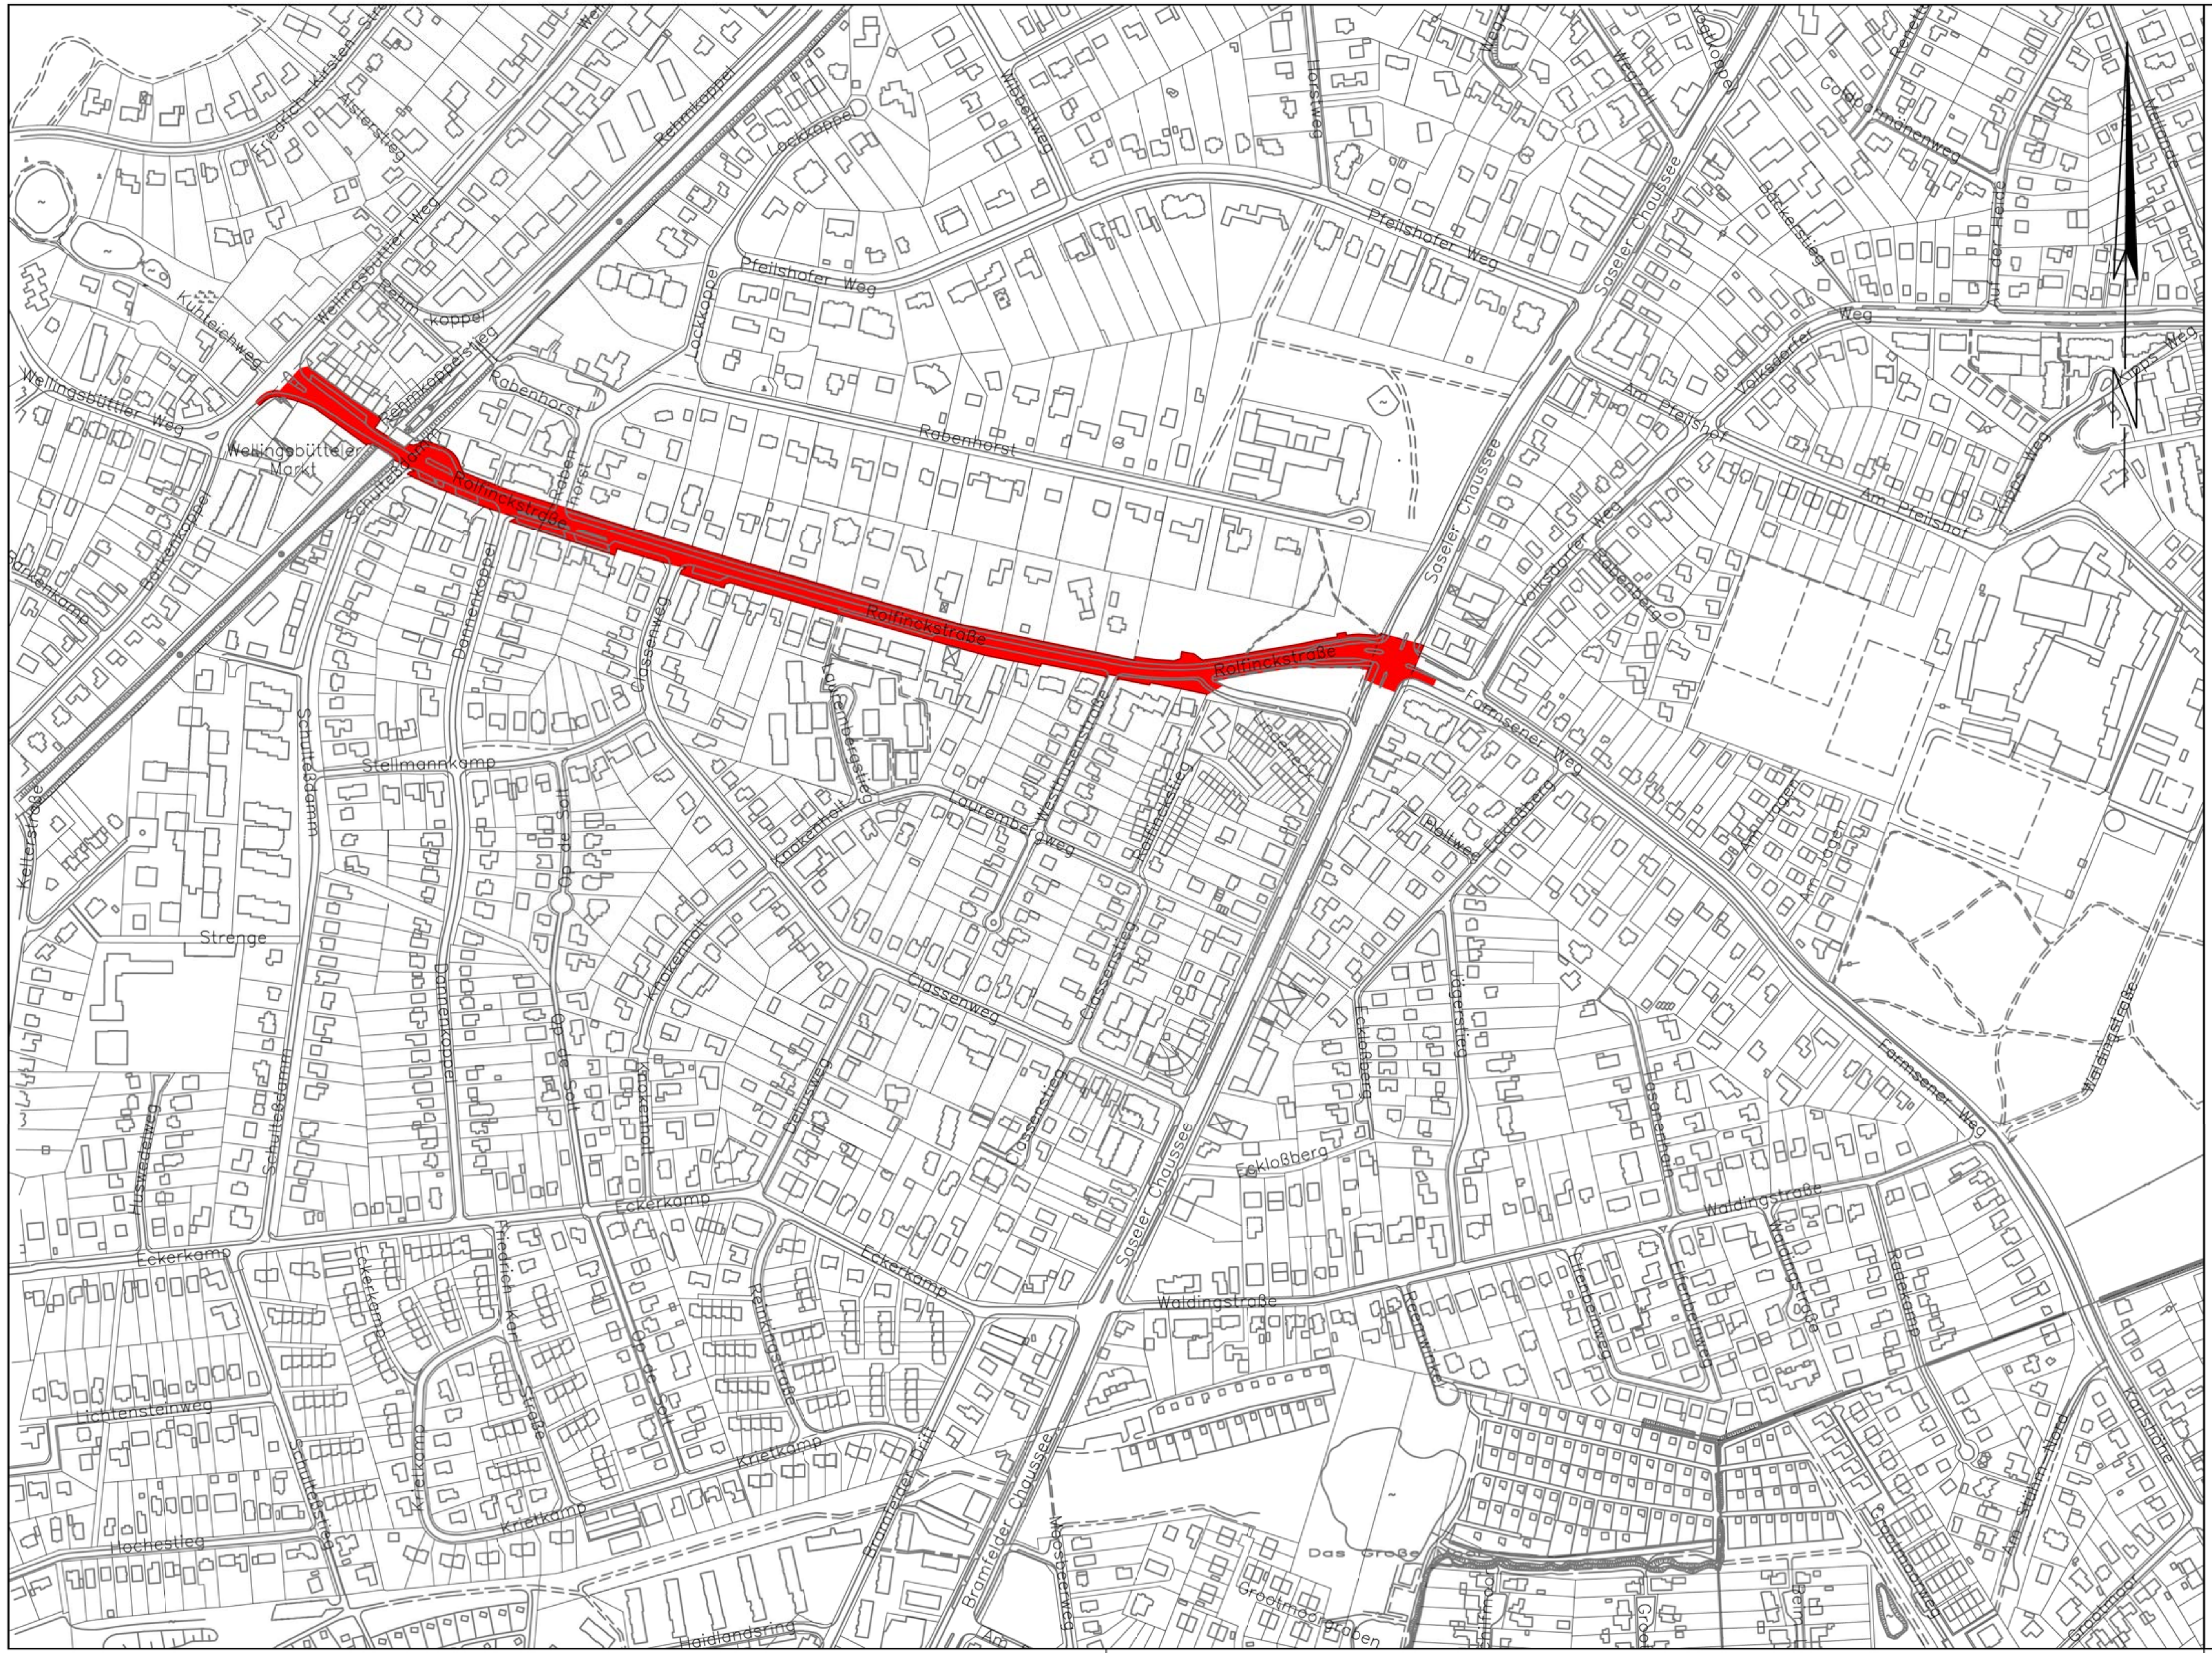

Ingenieurpartnerschaft Diercks Schröder 02.11.2016
Beratende Ingenieure für Bauwesen gez. [redacted]
Osterbekstraße 90a 22083 Hamburg Tel 040/65 79 62-90 Fax 040/65 79 62-96 info@ids-hh.de

Legende

Baustrecke

Index	Änderungen und Ergänzungen	Aufgestellt	Datum

Freie und Hansestadt Hamburg
Landesbetrieb Straßen, Brücken und Gewässer
-GF/PB-

Baumaßnahme:
Maßnahmenpaket "Rolfinckstraße"
- Förderung des ÖPNV auf der Straße
- Erhaltungsmanagement von Straßen (EMS)

Teilbaumaßnahme:
MetroBuslinie 27 und Überplanung der Rolfinckstraße zwischen Wellingsbüttler Weg und Saseler Chaussee, inklusive Haltestellen

Planinhalt:
Übersichtsplan

Aufgestellt: -GF/PB-
gez. [redacted]
Datum: 04.11.2016

Geprüft: -LS/R-
Datum:

Gesehen: -GF/PB-
Datum:

Zeichnungs Nr.: 14/12405-02-01

Maßstab: 1:5000