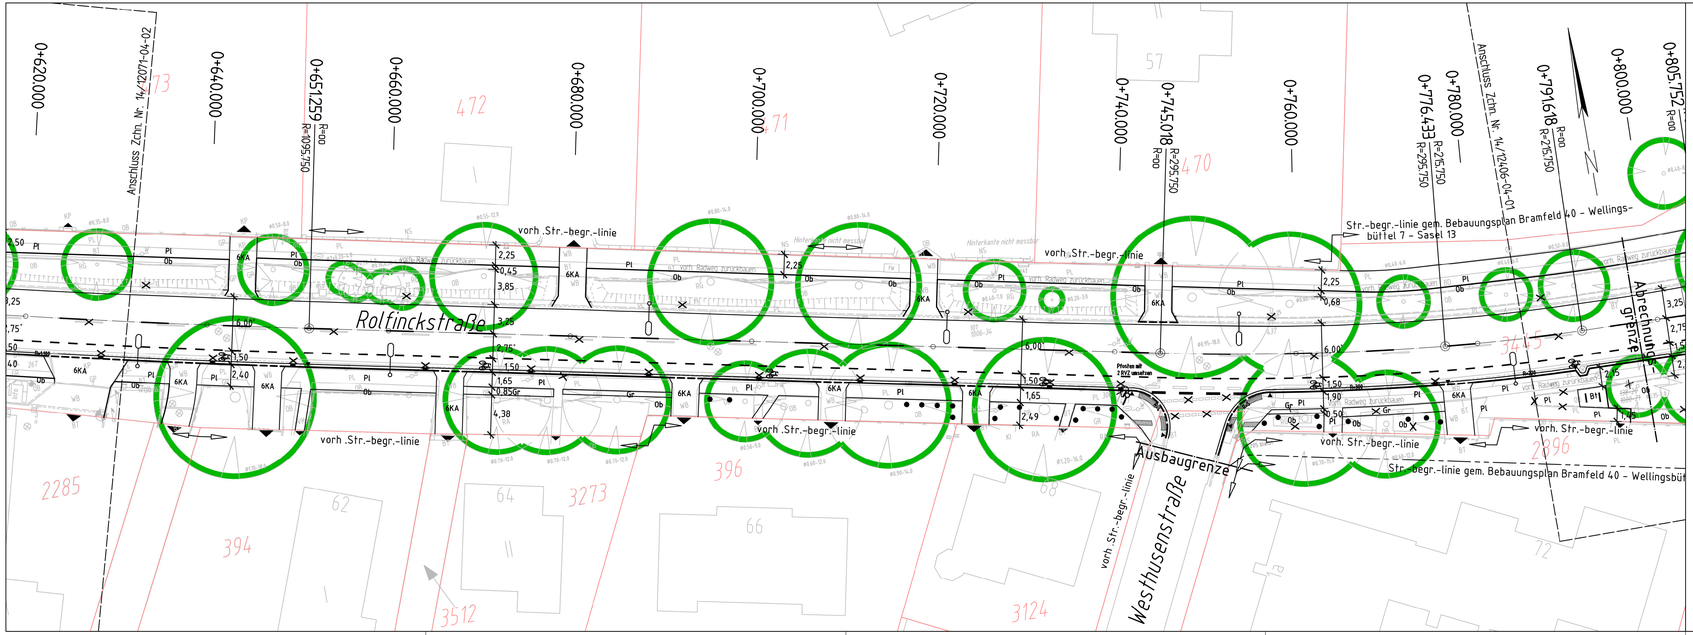

Legende:

- gepl./ vorh./ aufzuh. Baum (gepl. Baumstandorte vorbehaltl. Ltg.splanung)
- Hochbord
- Tiefbord
- abgesenkter Hochbord
- gepl./ vorh./ aufzh. Beleuchtung
- gepl. Eichenspaltpfähle
- gepl./ vorh./ aufzuh. Straßenabl.
- gepl./ vorh./ aufzuh. LSA
- RVZ 222-20 / 265 — gepl./ vorh. Verkehrszeichen mit Nr.

Bt = Betonsteinpflaster
Pl = Betongehwegplatten
6KA = Betonwabensteinpflaster
Ob = Oberboden mit Rasenansaat
Beton = frühhochfester Straßenbeton
Bit = Asphalt
0,75 = Maß inkl. Markierung

Ingenieurpartnerschaft Diercks Schröder 02.11.2016
Beratende Ingenieure für Bauwesen gez. [redacted]
Osterbekstraße 90a 22083 Hamburg Tel 040/65 79 62-90 Fax 040/65 79 62-96 info@ids-hh.de

Index	Änderungen und Ergänzungen	Aufgestellt	Datum

Freie und Hansestadt Hamburg
Landesbetrieb Straßen, Brücken und Gewässer
-GF/PB-

Baumaßnahme:
Maßnahmenpaket "Rolfinckstraße"
hier: Erhaltungsmanagement von Straßen (EMS)

Teilbaumaßnahme:
Überplanung der Rolfinckstraße zwischen Rabenhorst und freiem Rechtsabbieger

Planinhalt:
Lageplan 03

Zeichnungs Nr.: 14/12071-04-03

Maßstab: 1:250

Bearbeitet: -GF/PB- gez. [redacted] Datum 04.11.2016
Aufgestellt: -GF/PB- gez. [redacted] Datum 04.11.2016
Freigegeben: -GF/PB- gez. [redacted] Datum 07.11.2016