


Zeichenerklärung

- Baubereich
- Hauptverkehrsstraßen

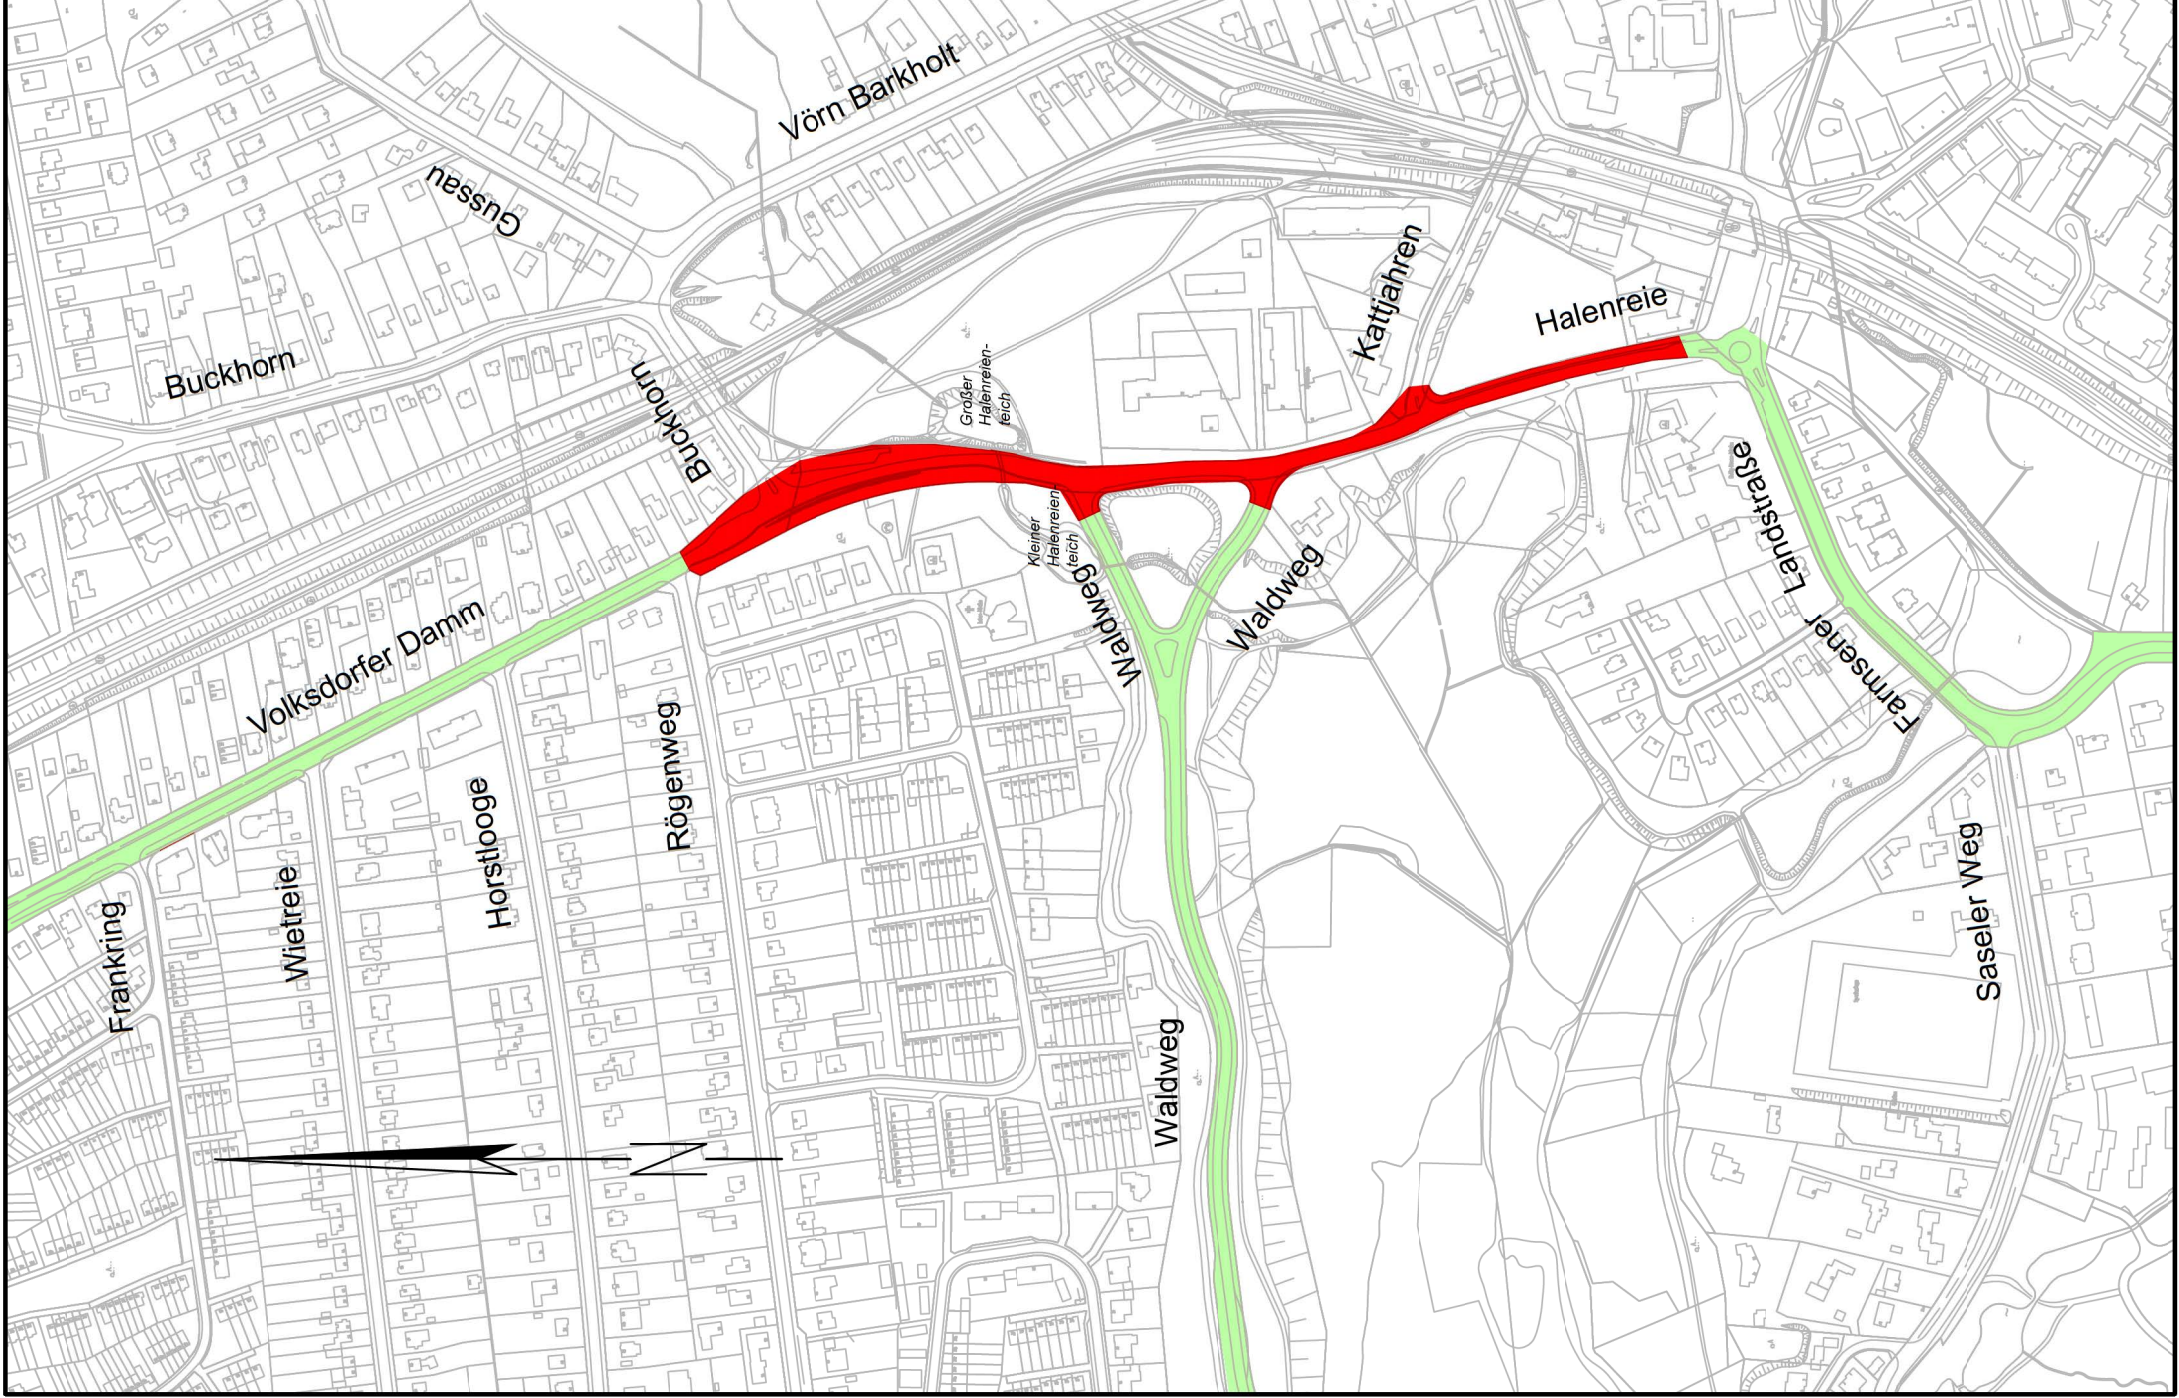

Planverfasser:

LEHNE Ingenieurgesellschaft mbH für Bauen und Umwelt
 Beratung · Planung · Bauleitung · E-Mail: info@lehne-ing.de · www.lehne-ing.de
 Tel. 040 / 2849916 - 0 · Fax 040 / 2849916 - 11 · Danziger Str. 35a · 20099 Hamburg

gez. [Redacted Signature]

Datum :	14.10.2016	Bearbeitet :	[Redacted]	Gezeichnet :	[Redacted]
Index	Änderungen und Ergänzungen		Bearbeitet	Leitzichen LSBG	Datum

FREIE UND HANSESTADT HAMBURG
 Landesbetrieb Straßen, Brücken und Gewässer
 Geschäftsbereich Stadtstraßen
 Planung -S2-

Baumaßnahme:	Grundinstandsetzung Halenreie/ Waldweg/ Kattjahren		Bearbeitet:	gez. [Redacted]	- S2 -
Teilbaumaßnahme:	Halenreie von Buckhorn bis Farnsener Landstraße		Datum	13.10.2016	
Planinhalt:	Übersichtsplan		Aufgestellt:	gez. [Redacted]	- S2 / PL -
Zeichnungs-Nr.:	15-11563-01-01	Maßstab:	1:5.000	Datum	14.10.2016
		Freigegeben:	gez. [Redacted]	Datum	14.10.2016
				Freigegeben:	- S20 -
				Datum	14.10.2016