Ausbauquerschnitt G-G

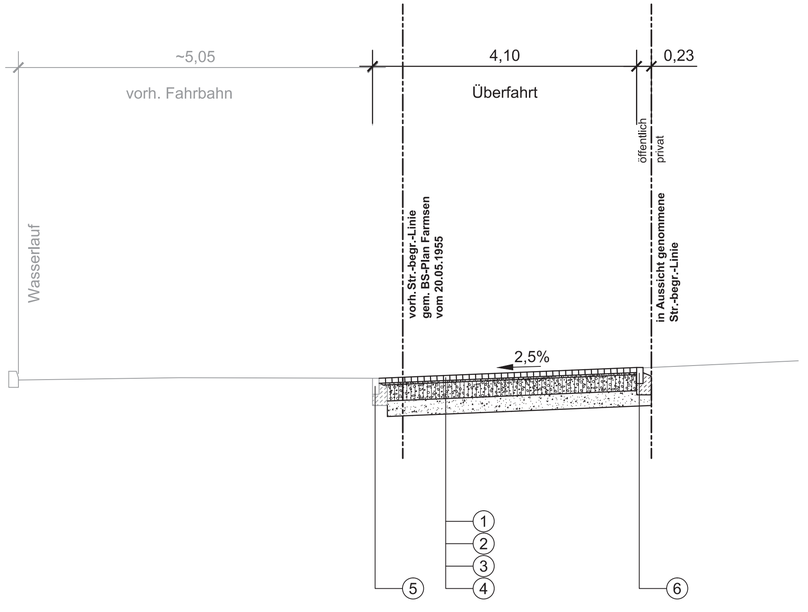

LEGENDE

Überfahrt
gem. ER2 2006, (Fassung 05/10), Anlage 1, Blatt 27

1	8,0	cm Betonsteinpflaster Schlüsselweite 21,3 Breite, 12,3 Seitenlänge, d=8 cm, grau
2	3-5	cm Brechsand-Splitt 0/5 als Bettung und Fuge
3	25,0	cm Schottertragschicht STS 0/32, (E_{V2} mind.150 MPa)
4	24,0	cm Schicht aus frostunempfindlichen Material SfM
	60,0	cm Gesamtaufbau

Randeinfassung
gem. ER3, 05/06, Anlagen 2, 3

5 vorh. Tiefbord

6 Tiefbordsteine aus Beton 10/25cm
mit Fundament und Rückenstütze aus Beton C 12/15

Entwurfsplanung

MASUCH + OLBRISCH
Ingenieurgesellschaft für das Bauwesen mbH
Gewerbering 2
22113 Oststeinbek b. Hamburg
Telefon 040 / 713004-(0)
Telefax 040 / 713004-10
Internet www.moingenieure.de
eMail mo@moingenieure.de

	Bearbeitet	Gezeichnet	Geprüft	Verfasst
Datum	09.11.2016	09.11.2016	09.11.2016	09.11.2016
Name	[redacted]	[redacted]	[redacted]	[redacted]

Index	Änderungen und Ergänzungen	Bearbeitet (Name)	Leit- / Kurzzeichen und Unterschrift	Datum

Bedarfsträger:
Freie und Hansestadt Hamburg
Bezirksamt Wandsbek
Dezernat Wirtschaft, Bauen und Umwelt
Fachamt Management des öffentlichen Raumes

Realisierungsträger:
f&w fördern und wohnen AÖR
Grüner Deich 17
20097 Hamburg

Baumaßnahme:
ÖrU Meilerstraße

Datum: 12.12.2016
Bearbeitet: [redacted]
Unterschrift

Teilbaumaßnahme:
Straßenbau

Datum: 12.12.2016
Fachtechnisch geprüft: [redacted]
Unterschrift

Planinhalt: Ausbauquerschnitt G-G

Datum: 14.12.2016
Aufgestellt: [redacted]
Unterschrift

Zeichnung Nr: 12-063-QGG

Maßstab: 1 : 50

Datum:
Geprüft:
Unterschrift, Technische Aufsicht

Datum: 15.12.2016
Freigegeben: [redacted]
Unterschrift

M:\@MO\15-031 Meilerstraße\CAD\Schnitte + Details\Schlussentwürfe\pdf\M016081_03_VA_SN_QG1812.2016 10:27:c.schroeder

Plangröße: 769 x 297 mm