



DWG: 72844152-020-01.dwg
 PLOT: G:\PROJ\7300\7300\7300-Steinreie_2016_V2.dwg
 LAY: 08_50
 DATE: 21.12.2016
 CUB: keine
 LTRK: 100
 XREFS:


Schnitt A - A

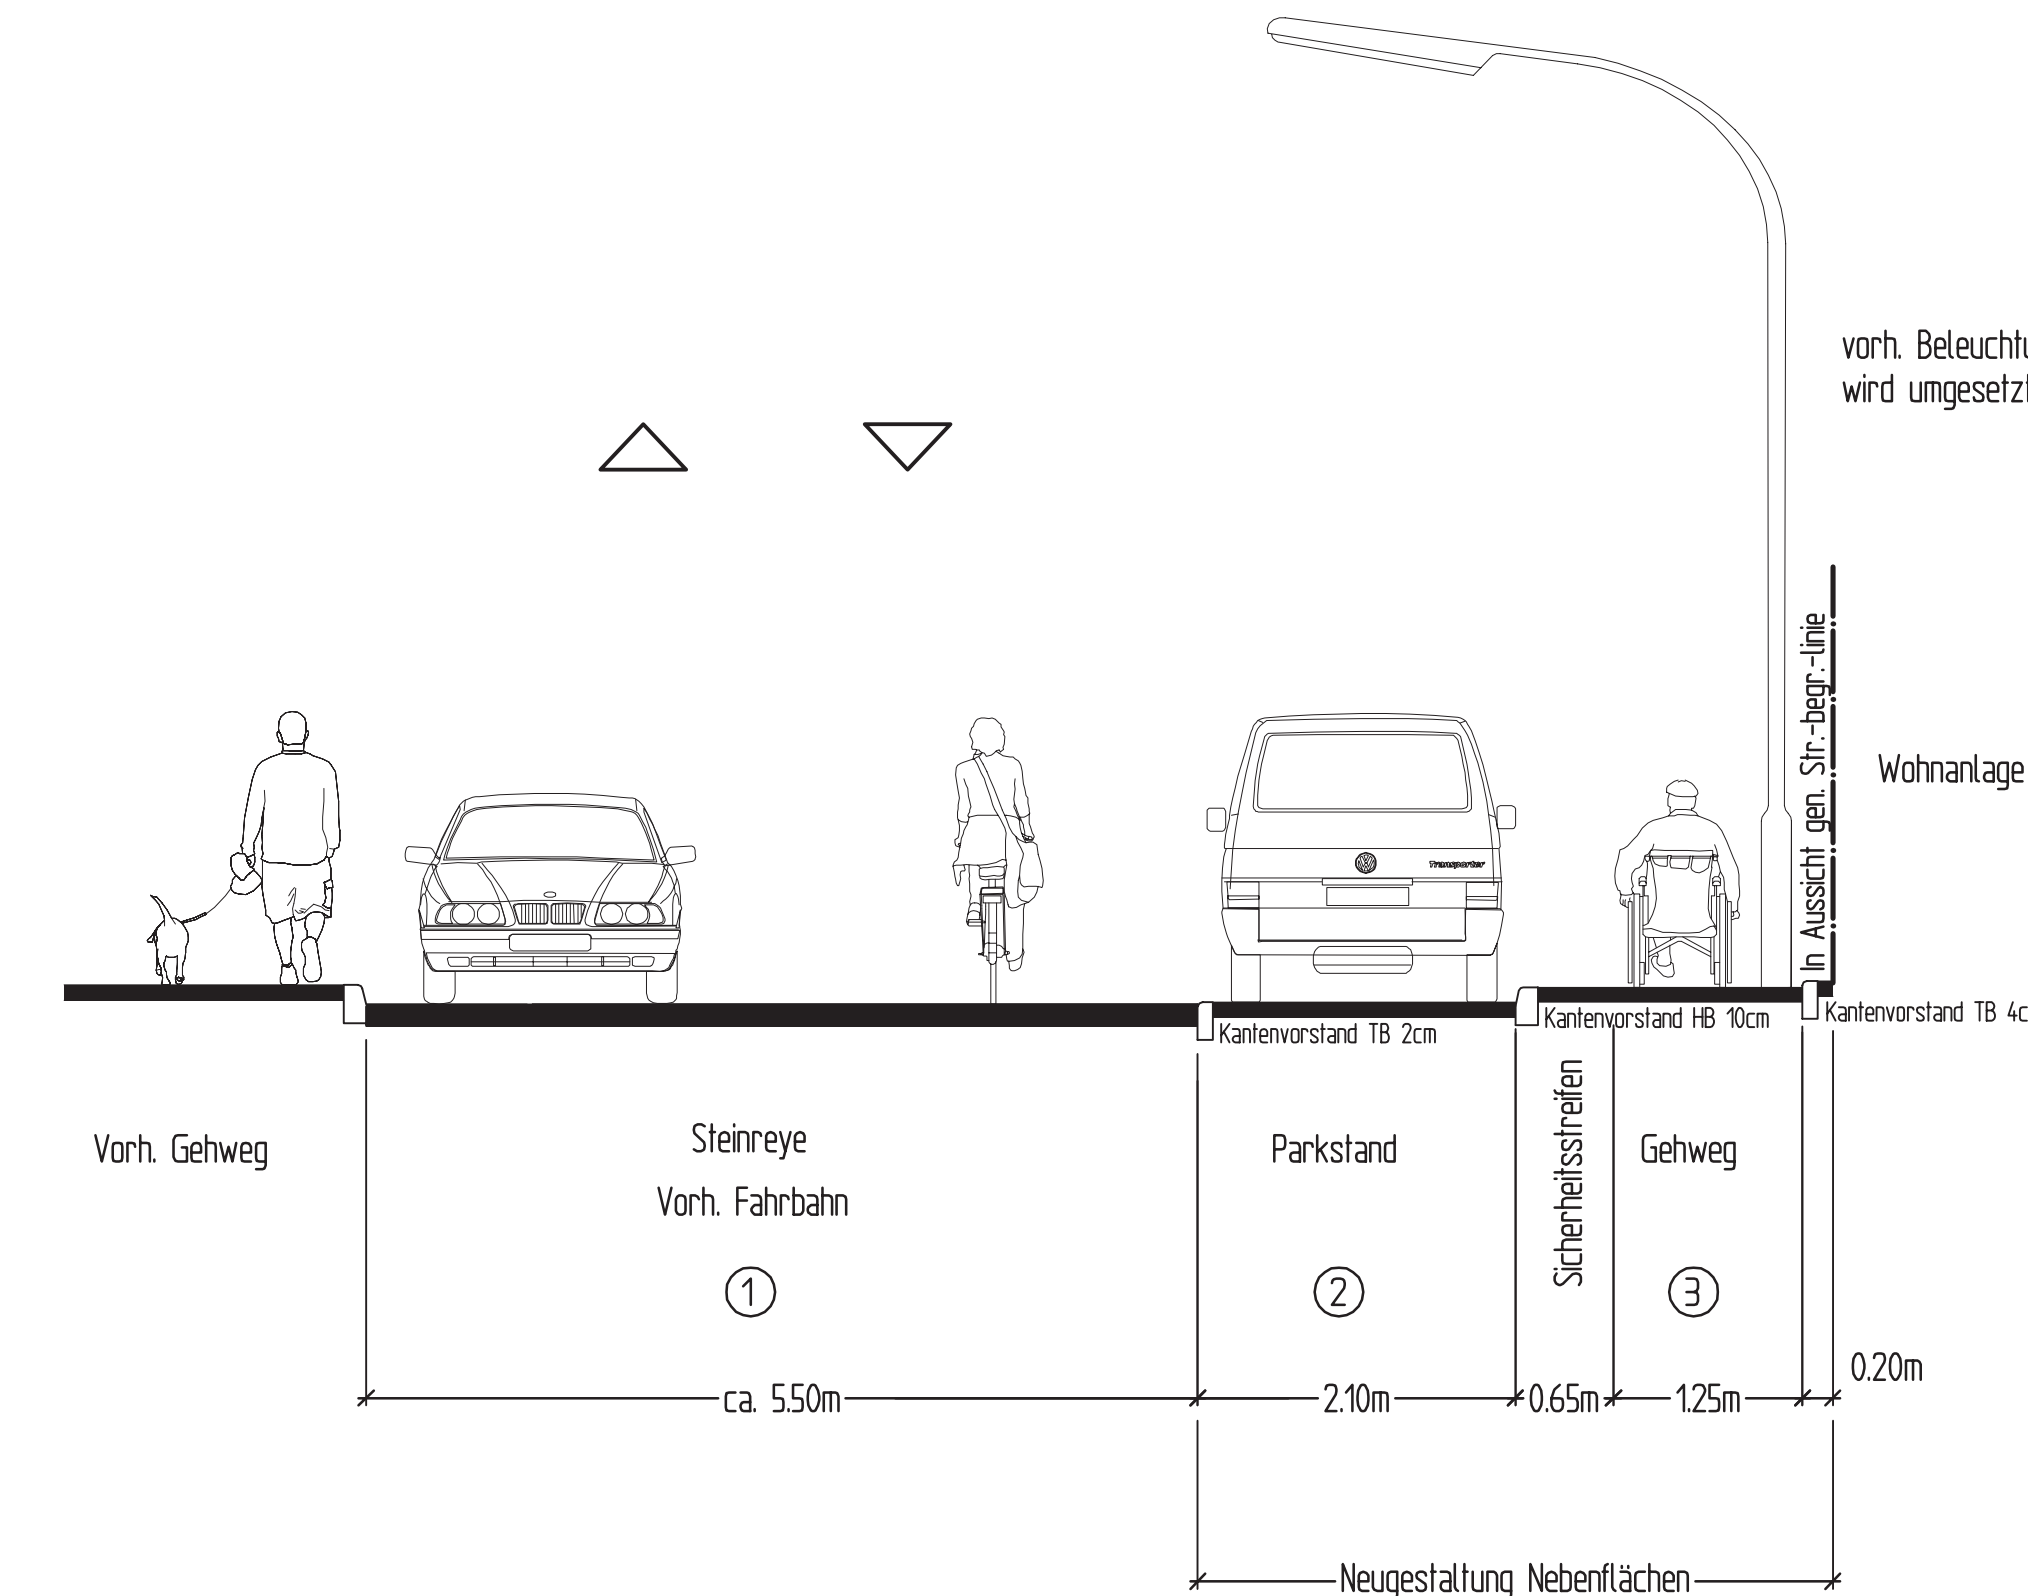

Schnitt B - B

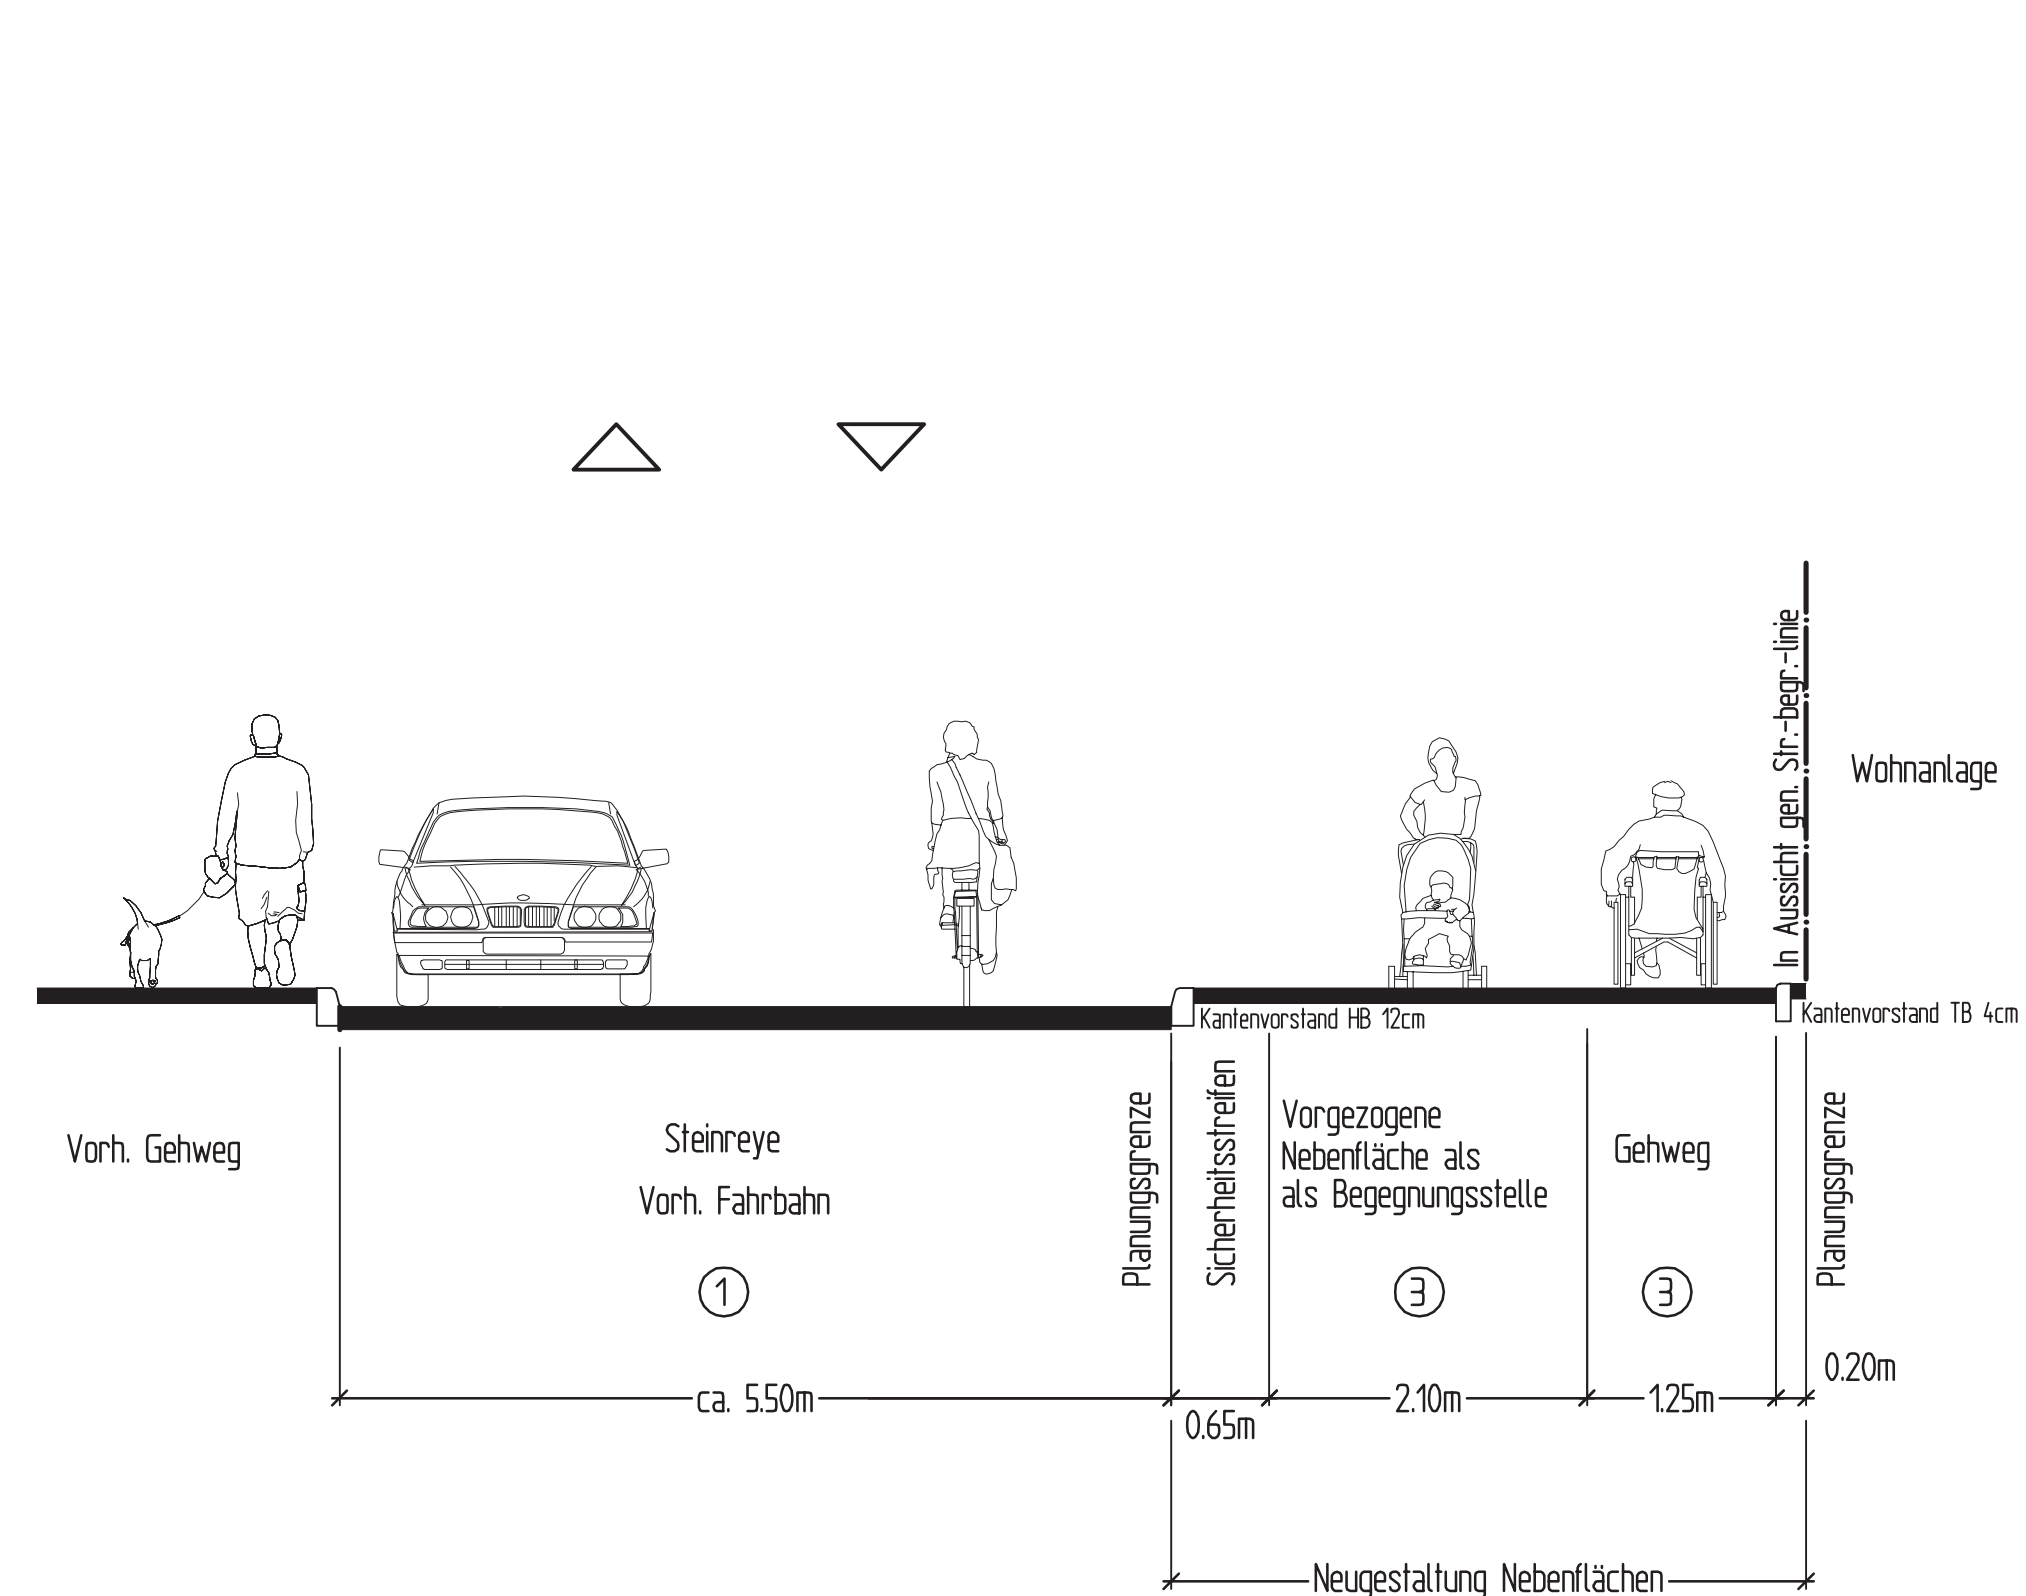

Schnitt C - C

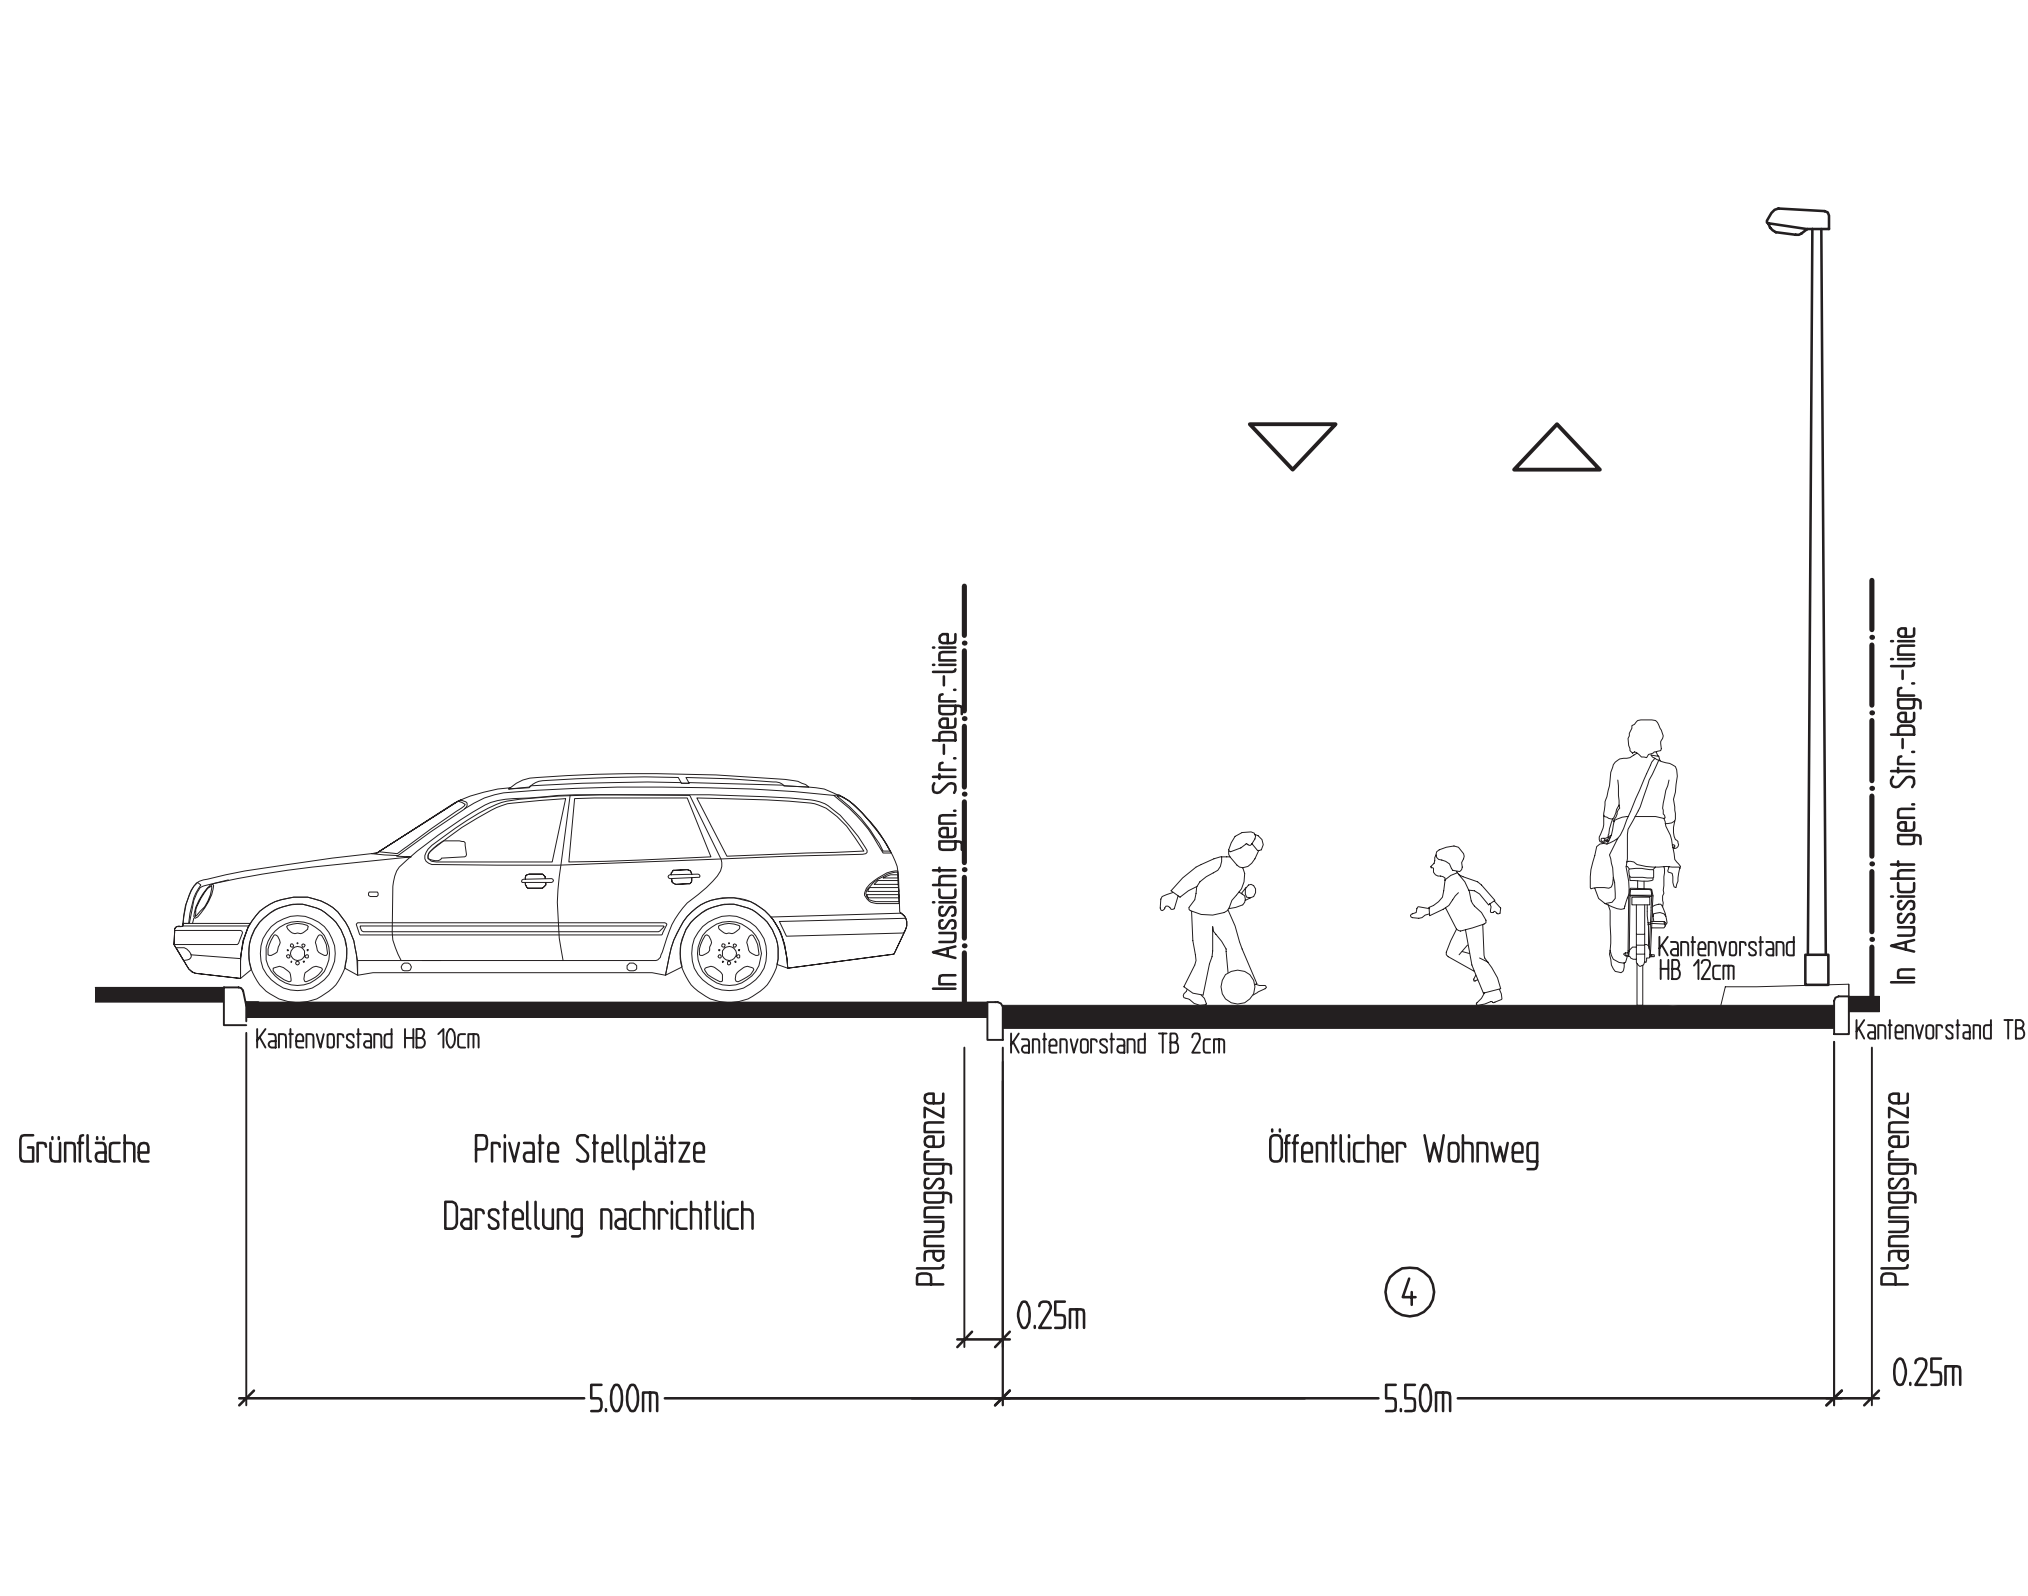

Legende

- ① Aufbau in Aufgrabungen in der Steinreie gem. ER1 (06/14), Anlage 1, Zeile C:
 3,5 cm Asphaltdeckschicht AC 8 DN
 10,5 cm Asphalttragschicht AC 22 T Hmb
 30,0 cm Schottertragschicht 0/32 mm
 26,0 cm grobkörnige Böden gem. DIN 18196
 70,0 cm Gesamtaufbau
- ② Aufbau Parkstände in der Steinreie gem. ER 2 (05/10), Bauweise 7-1 und Überfahrt zu privaten Stellplätzen, Bauweise 4-1 (bei Haus A, nicht dargestellt):
 8,0 cm Betonwabensteine grau
 3,0 cm Bettung aus Brechsand-Splitt 0/8 mm
 25,0 cm Schottertragschicht 0/32 mm
 24,0 cm grobkörnige Böden nach DIN 18196
 60,0 cm Gesamtaufbau
- ③ Aufbau Befestigung Gehweg gem. ER2 (05/10), Bauweise 1-1:
 7,0 cm Betonplatten 50/50, 50/75 cm, grau
 10,0 cm grobkörnige Böden gem. DIN 18196
 42,0 cm Frostsicherer Oberbau
- ④ Aufbau Befestigung Wohnweg gem. ER 2 (05/10), Bauweise 12-1:
 10,0 cm Betonsteinpflaster 10/20, 25/25 cm, grau
 3,0 cm Bettung aus Brechsand-Splitt 0/8 mm
 30,0 cm Schottertragschicht 0/32 mm
 27,0 cm grobkörnige Böden nach DIN 18196
 70,0 cm Gesamtaufbau
- ⑤ Aufbau Überfahrt zum Wohnweg gem. ER 2 (05/10), Bauweise 5-1 (nicht dargestellt):
 10,0 cm Betonwabensteine grau
 3,0 cm Bettung aus Brechsand-Splitt 0/8 mm
 30,0 cm Schottertragschicht 0/32 mm
 27,0 cm grobkörnige Böden nach DIN 18196
 70,0 cm Gesamtaufbau

SBI Beratende Ingenieure für BAU-VERKEHR-VERMESSUNG GmbH		Hasselbrookstraße 33 22089 Hamburg Tel: 040 - 25 19 57-0 E-Mail: office@sbi.de	<table border="1"> <tr> <td>Name / Kürzel</td> <td>Datum</td> </tr> <tr> <td>Bearbeitet SM</td> <td>13.09.2016</td> </tr> <tr> <td>Geprüft DS</td> <td>13.09.2016</td> </tr> <tr> <td>GF</td> <td>20.12.2016</td> </tr> </table>	Name / Kürzel	Datum	Bearbeitet SM	13.09.2016	Geprüft DS	13.09.2016	GF	20.12.2016
Name / Kürzel	Datum										
Bearbeitet SM	13.09.2016										
Geprüft DS	13.09.2016										
GF	20.12.2016										



Index	Änderungen und Ergänzungen	Bearbeitet (Name)	Leit- / Kurzzeichen und Unterschrift	Datum

Bedarfsträger: **Freie und Hansestadt Hamburg**
 Bezirksamt Wandsbek
 Dezernat Wirtschaft, Bauen und Umwelt
 Fachamt Management des öffentlichen Raumes, MR

Realisierungsträger: **Gesellschaft bürgerlichen Rechts Baugenossenschaft der Buchdrucker eG**
 vertreten durch
 STATTBAU HAMBURG Stadtentwicklungsgesellschaft mbH

Baumaßnahme: **Privaterschließung Steinreie 4**
 Datum: 21.12.2016
 Bearbeiter:
 Unterschrift, Projektleiter / Sachbearbeiter

Teilbaumaßnahme: **Straßenbau**
 Datum: 21.12.2016
 Fachtechnisch geprüft:
 Unterschrift, Abschnittsleiter

Planinhalt: **Regelquerschnitte**
 Datum: 22.12.2016
 Aufgestellt:
 Unterschrift, Abteilungsleiter

Projekt-Nr. / Zeichnung Nr.: 12-042 / 08-01
 Maßstab: 1 : 50
 Datum:
 Geprüft:
 Datum: 22.12.2016
 Freigegeben:
 Unterschrift, Fachamtsleiter