


Dwg: 7318A01-S2-UEK_R01.dwg
 PrjAd: G:\PRJ\7300-7399\7318-Steinreye\20-VPL\ac\
 Lyr: Cfb: M0250-P-R70.ctb
 Layout: UEK_01
 Bearb.: schwab
 Datum: 23.12.2016

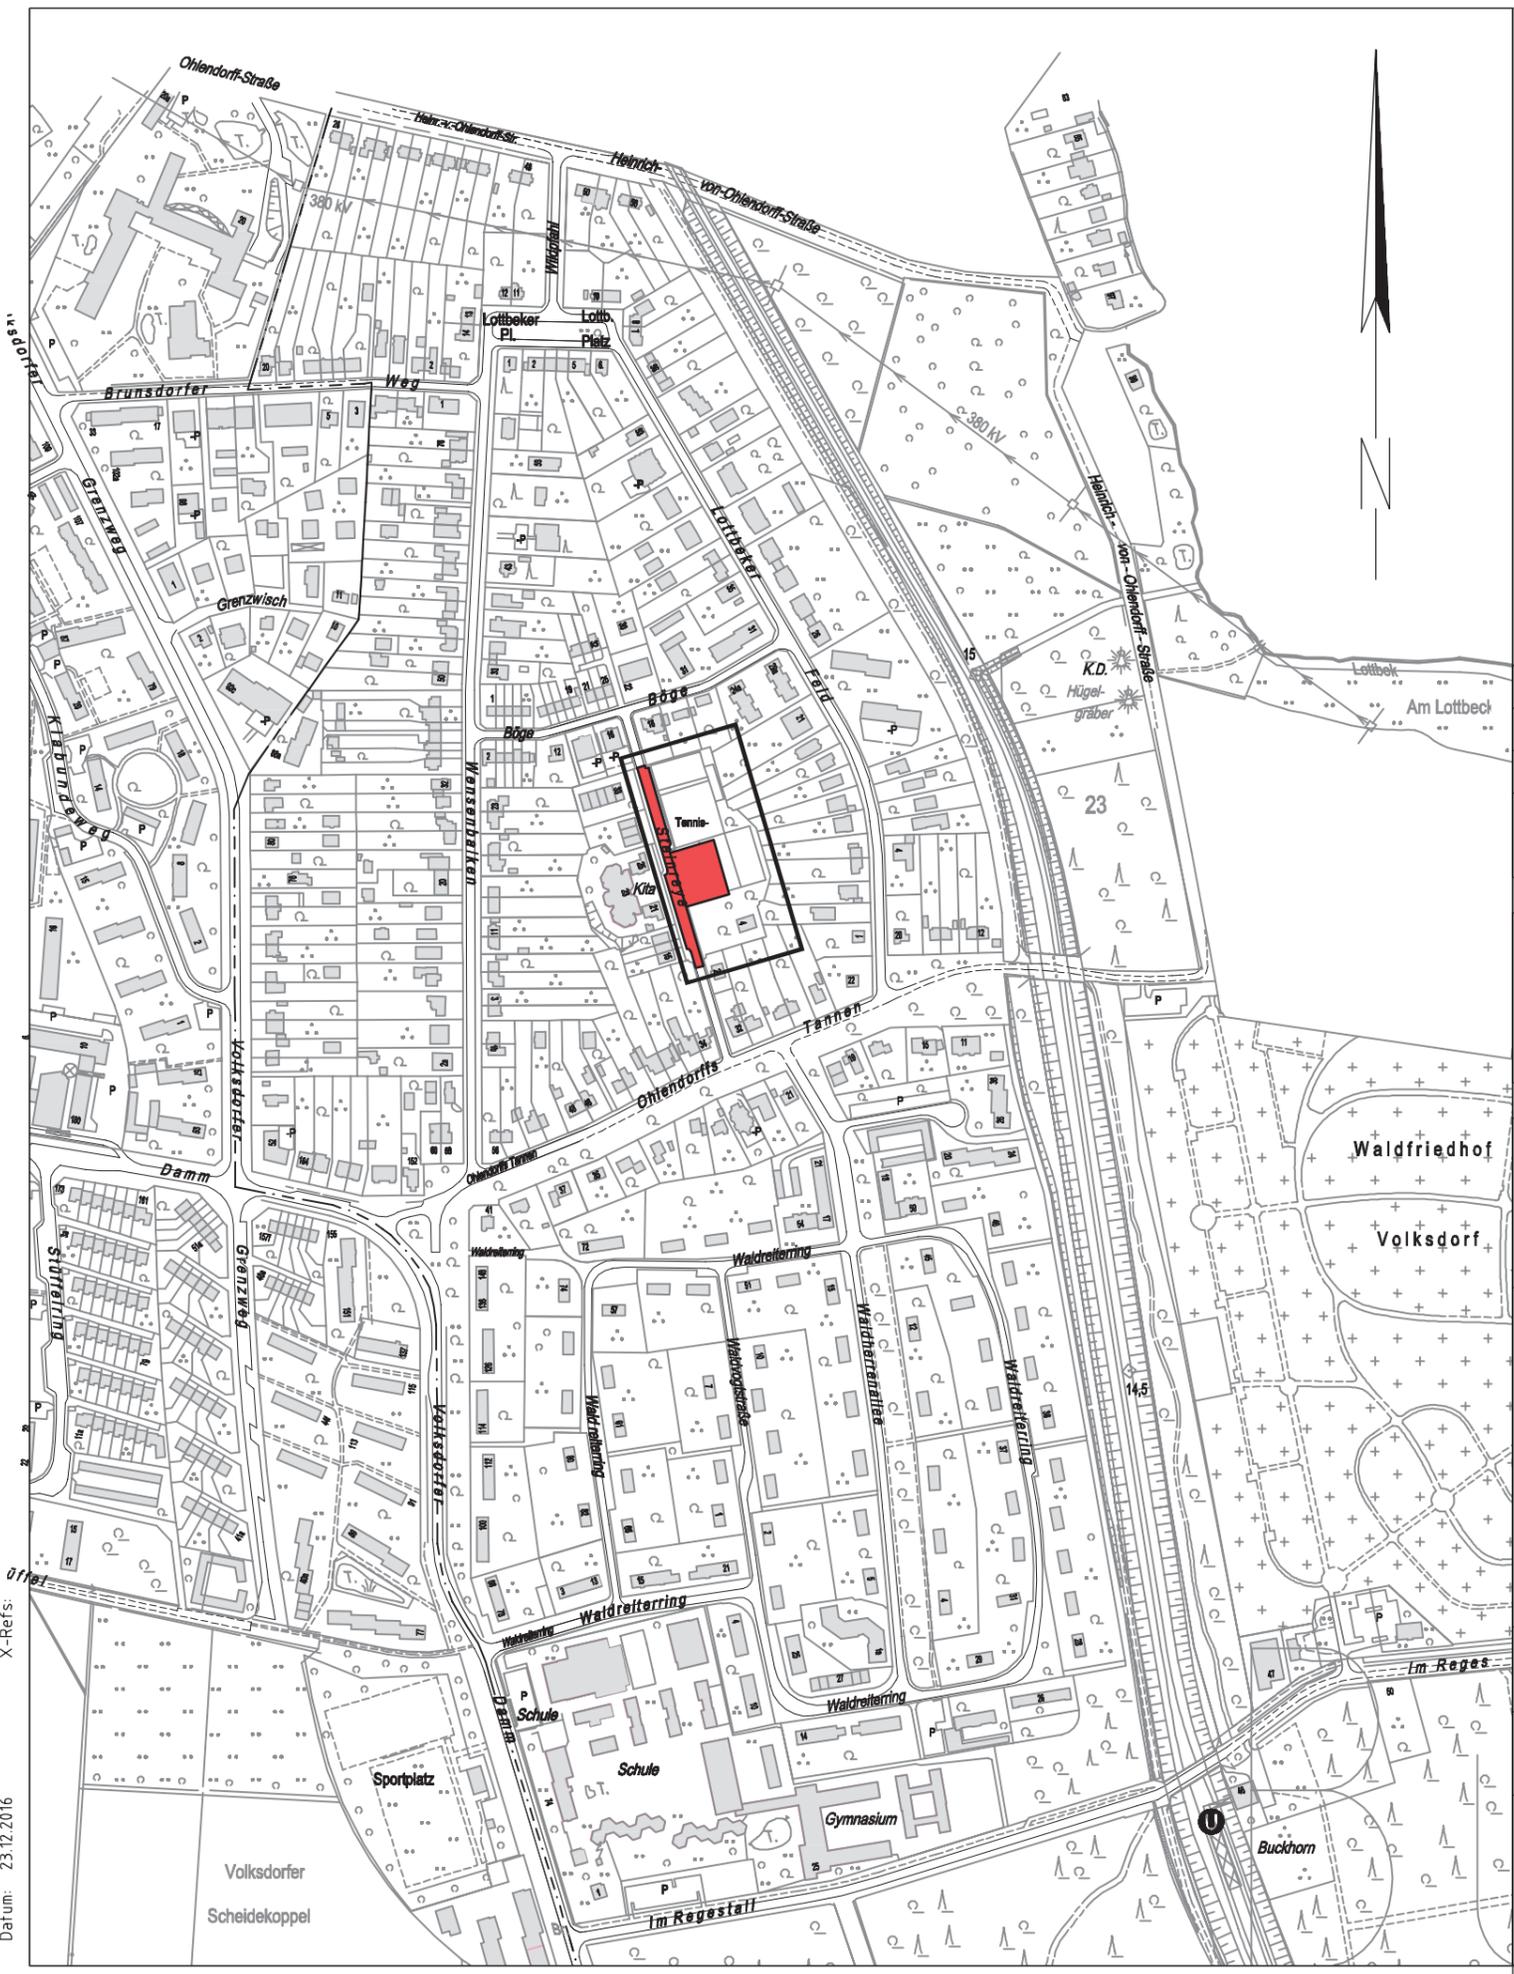

Legende



Planungsbereich

SBI
 Beratende Ingenieure für
BAU-VERKEHR-VERMESSUNG GmbH

Hasselbrookstraße 33
 22089 Hamburg
 Tel: 040 - 25 19 57- 0
 E-Mail: office@sbi.de

	Name / Kürzel	Datum
Bearbeitet	SM	04.05.2016
Geprüft	DS	09.05.2016
GF		20.12.2016

Index	Änderungen und Ergänzungen	Bearbeitet (Name)	Leit- / Kurzzeichen und Unterschrift	Datum

Bedarfsträger: Freie und Hansestadt Hamburg
 Bezirksamt Wandsbek
 Dezernat Wirtschaft, Bauen und Umwelt
 Fachamt Management des öffentlichen Raumes, MR



Realisierungsträger: Gesellschaft bürgerlichen Rechts
 Baugenossenschaft der Buchdrucker eG
 vertreten durch
 STATTAU HAMBURG Stadtentwicklungsgesellschaft mbH

Baumaßnahme: Privaterschließung Steinreye 4

Datum: 21.12.2016
 Bearbeitet: [Redacted]
 Unterschrift, Projektleiter / Sachbearbeiter

Teilbaumaßnahme: Straßenbau

Datum: 21.12.2016
 Fachtechnisch geprüft: [Redacted]
 Unterschrift, Abschnittsleiter

Planinhalt: Übersichtskarte

Datum: 22.12.2016
 Aufgestellt: [Redacted]
 Unterschrift, Abteilungsleiter

Projekt-Nr. / Zeichnung Nr.: 12-042 02-01
Maßstab: 1 : 5000

Datum:
 Geprüft:
 Unterschrift, Technische Aufsicht

Datum: 22.12.2016
 Freigegeben: [Redacted]
 Unterschrift, Fachamtsleiter