Legende:

Symbol	Bedeutung	Symbol	Bedeutung
	Leuchte vorh./geplant	VZ 237	Verkehrszeichen vorh.
	vorh./gepl./aufzuh./umzub. Straßenablauf	VZ 206	Verkehrszeichen entfällt
	Baum vorh./geplant	VZ 209-20	Verkehrszeichen geplant
	Signalgeber		Flurstücksgrenze
	Pfosten		Hochbord
	Bügel		abgesenkter Hochbord
	Litfaßsäule		Tiefbord (10 x 25 cm)
	Telefonzelle		Tiefbord (8 x 20 cm)
	Fahrgastunterstand	2,00*	Bemaßung einschl. Markierung

Bodenindikatoren
- Richtungsfeld (RF), Rippenplatte
- Leitstreifen (LS), Rippenplatte
- Aufmerksamkeitsstreifen (AS), Noppenplatte
- Begrenzungsstreifen (BS), Noppenplatte
- Aufmerksamkeitsfeld (AF), Noppenplatte
- Einstiegsfeld (EF), Rippenplatte

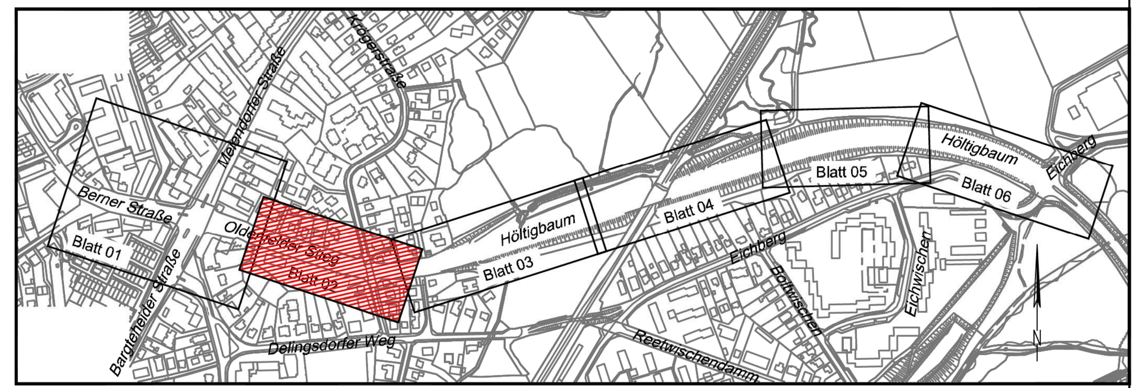

Verfasst:

SCHMECK·JUNKER
Ingenieurgesellschaft mbH
Erschließung
Verkehrstechnik
Straßenplanung
Bauüberwachung
Projektkoordination
Leitungstrassenplanung
gez. [redacted]
Gotenstraße 14 - 20097 Hamburg Tel.: 040-696 525-0 Fax: -99 post@schmeck-junker.de

Projekt: 1813a
Bearbeitet: [redacted]
Gezeichnet: [redacted]
Datum: 06.12.2016

Index	Änderungen und Ergänzungen	Aufgestellt	Datum

FREIE UND HANSESTADT HAMBURG

Landesbetrieb Straßen, Brücken und Gewässer
Geschäftsbereich Stadtstraßen
- Fachbereich Planung S2 -

Baumaßnahme: Erhaltungsmanagement für Hamburgs Straßen EMS-HH

Teilbaumaßnahme: Höltigbaum / Oldenfelder Stieg / Berner Straße zwischen Eichberg und Alter Zollweg

Planinhalt: Verkehrstechnischer Lageplan

Zeichnungs-Nr.: 16/12049-04-02

Maßstab: 1:250

Bearbeitet: - S2 - gez. [redacted] Datum 09.12.2016

Aufgestellt: - S2 / PL - gez. [redacted] Datum 12.12.2016

Freigegeben: - S 20 - gez. [redacted] Datum 13.12.2016

Höhensystem:	alle Höhen in mNN	Koordinatensystem:	ETRS89, Lagestatus 320
Grundlage Planung:	Vermessung , Alkis		
Vermessung erstellt durch:			
Datei	Verfasser	Datum	
Vermessung	LGV	April 2015	

Anlage zum Schreiben LSBG-S2 vom 09.12.2016

P:\1813 - Oldenfelder Stieg\CAD\Papierpläne_PP_1813a_Lageplan.dwg, 14.12.2016 14:42:19, [redacted]