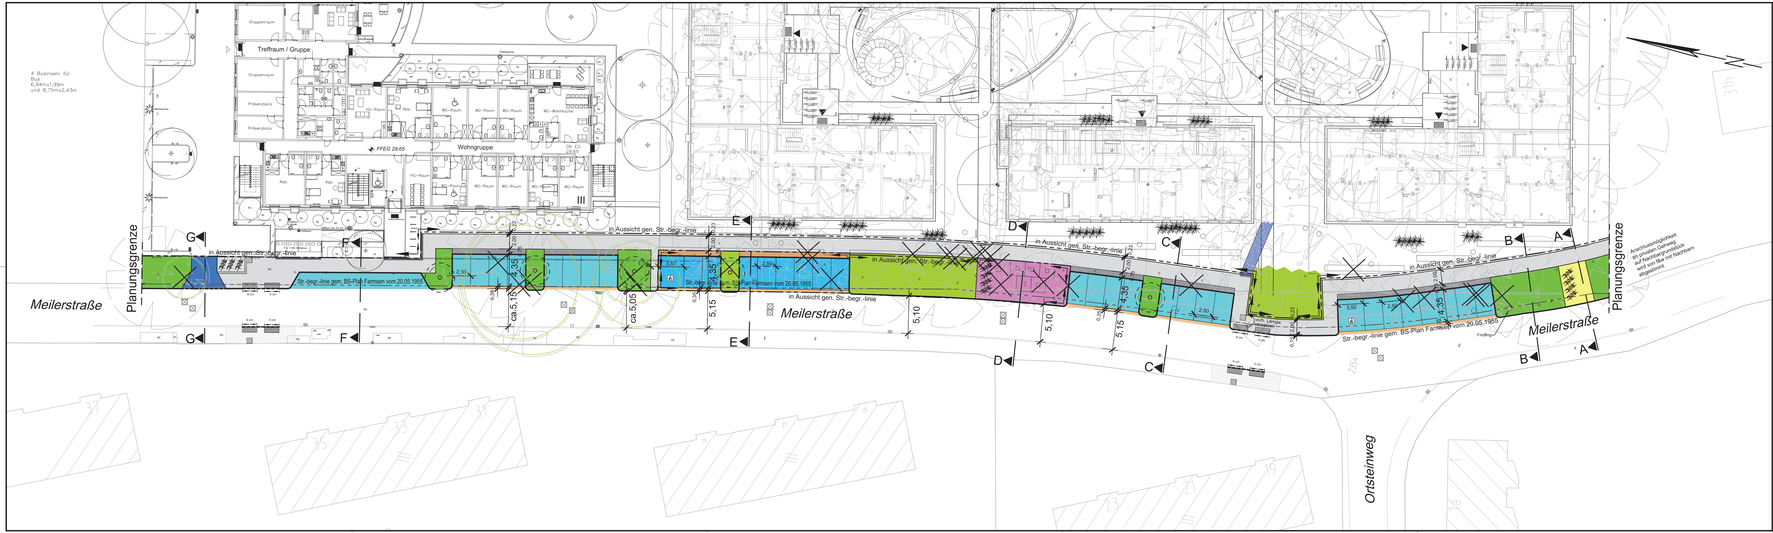

VERMESSUNGSGRUNDLAGE			
VERMESSER	Ingenieurbüro Marien Tonndorfer Hauptstraße 172 22045 Hamburg	STAND VOM	12.05.2015
		HÖHENSYSTEM	NHN
		LAGESYSTEM	ETRS89-GK (LS 320)

EINGEFÜGTE PLANUNTERLAGEN		
PLANINHALT	QUELLE / FACHPLANER	STAND VOM
Lageplan Freiflächen	ghp Landschaftsarchitekten	05.04.2016
Freiflächenplan Ausführung	Schoppe + Partner Freiraumplanung	20.05.2014

LEGENDE:

- Fläche Unterflurmüllsammelbehälter / Fahrradabstellplatz, privat
- Parkstände, öffentlich
- Parkplätze, privat
- Gehweg, öffentlich
- begehbare Flächen, privat
- Grünfläche, öffentlich
- Grünfläche, privat
- Überhangstreifen, öffentlich
- Überhangstreifen, privat
- Gehwegüberfahrt
- Zwischenstreifen
- wassergebundene Decke
- vorh. Gehweg ist anzupassen
- gepl. Fahrradanlehnbügel
- Hochbord abgesenkt
- Hochbord
- Tiefbord
- in Aussicht gen. Str.-begr.-linie
- vorh. Str.-begr.-linie gem. BS-Plan Farmsen vom 20.05.1955

AF

taktile Elemente: RF = Richtungsfeld, Rillenplatte, weiß
AF = Aufmerksamkeitsfeld, Noppenplatte, weiß
SF = Sperrfeld, Rillenplatte, weiß

RF SF

Bäume die bereits gefällt wurden

gepl. Baum

Bäume die noch gefällt werden müssen

Maßstab 1 : 250

0 5 10 15 20 25 m

Entwurfsplanung

MASUCH + OLBRISCH
Ingenieurgesellschaft für das Bauwesen mbH
Gevertstieg 2
22113 Oststeinbek b. Hamburg
Telefon 040 / 713004-00
Telefax 040 / 713004-10
Internet www.mo-ingenieure.de
eMail info@mo-ingenieure.de

	Bearbeitet	Gezeichnet	Geprüft	Verfasst
Datum	09.11.2016	09.11.2016	09.11.2016	09.11.2016
Name	[redacted]	[redacted]	[redacted]	[redacted]

Index	Änderungen und Ergänzungen	Bearbeitet (Name)	Leit- / Kurzzeichen und Unterschrift	Datum

Bedarfsträger:

Freie und Hansestadt Hamburg
Bezirksamt Wandsbek
Dezernat Wirtschaft, Bauen und Umwelt
Fachamt Management des öffentlichen Raumes

Realisierungsträger:

f&w fördern und wohnen AÖR
Grüner Deich 17
20097 Hamburg

Baumaßnahme:
ÖrU Meilerstraße

Datum: 12.12.2016
Bearbeitet:
Unterschrift

Teilbaumaßnahme:
Straßenbau

Datum: 12.12.2016
Fachtechnisch geprüft:
Unterschrift

Planinhalt: Lageplan

Datum: 14.12.2016
Aufgestellt:
Unterschrift

Zeichnung Nr: 12-063-LP
Maßstab: 1 : 250

Datum:
Geprüft:
Unterschrift, Fachtechnische Aufsicht

Datum: 15.12.2016
Freigegeben:
Unterschrift

© Copyright by Masuch+Olbrisch Ingenieurgesellschaft mbH

Plangröße: 120 x 297 mm