


Ausbauquerschnitt B-B

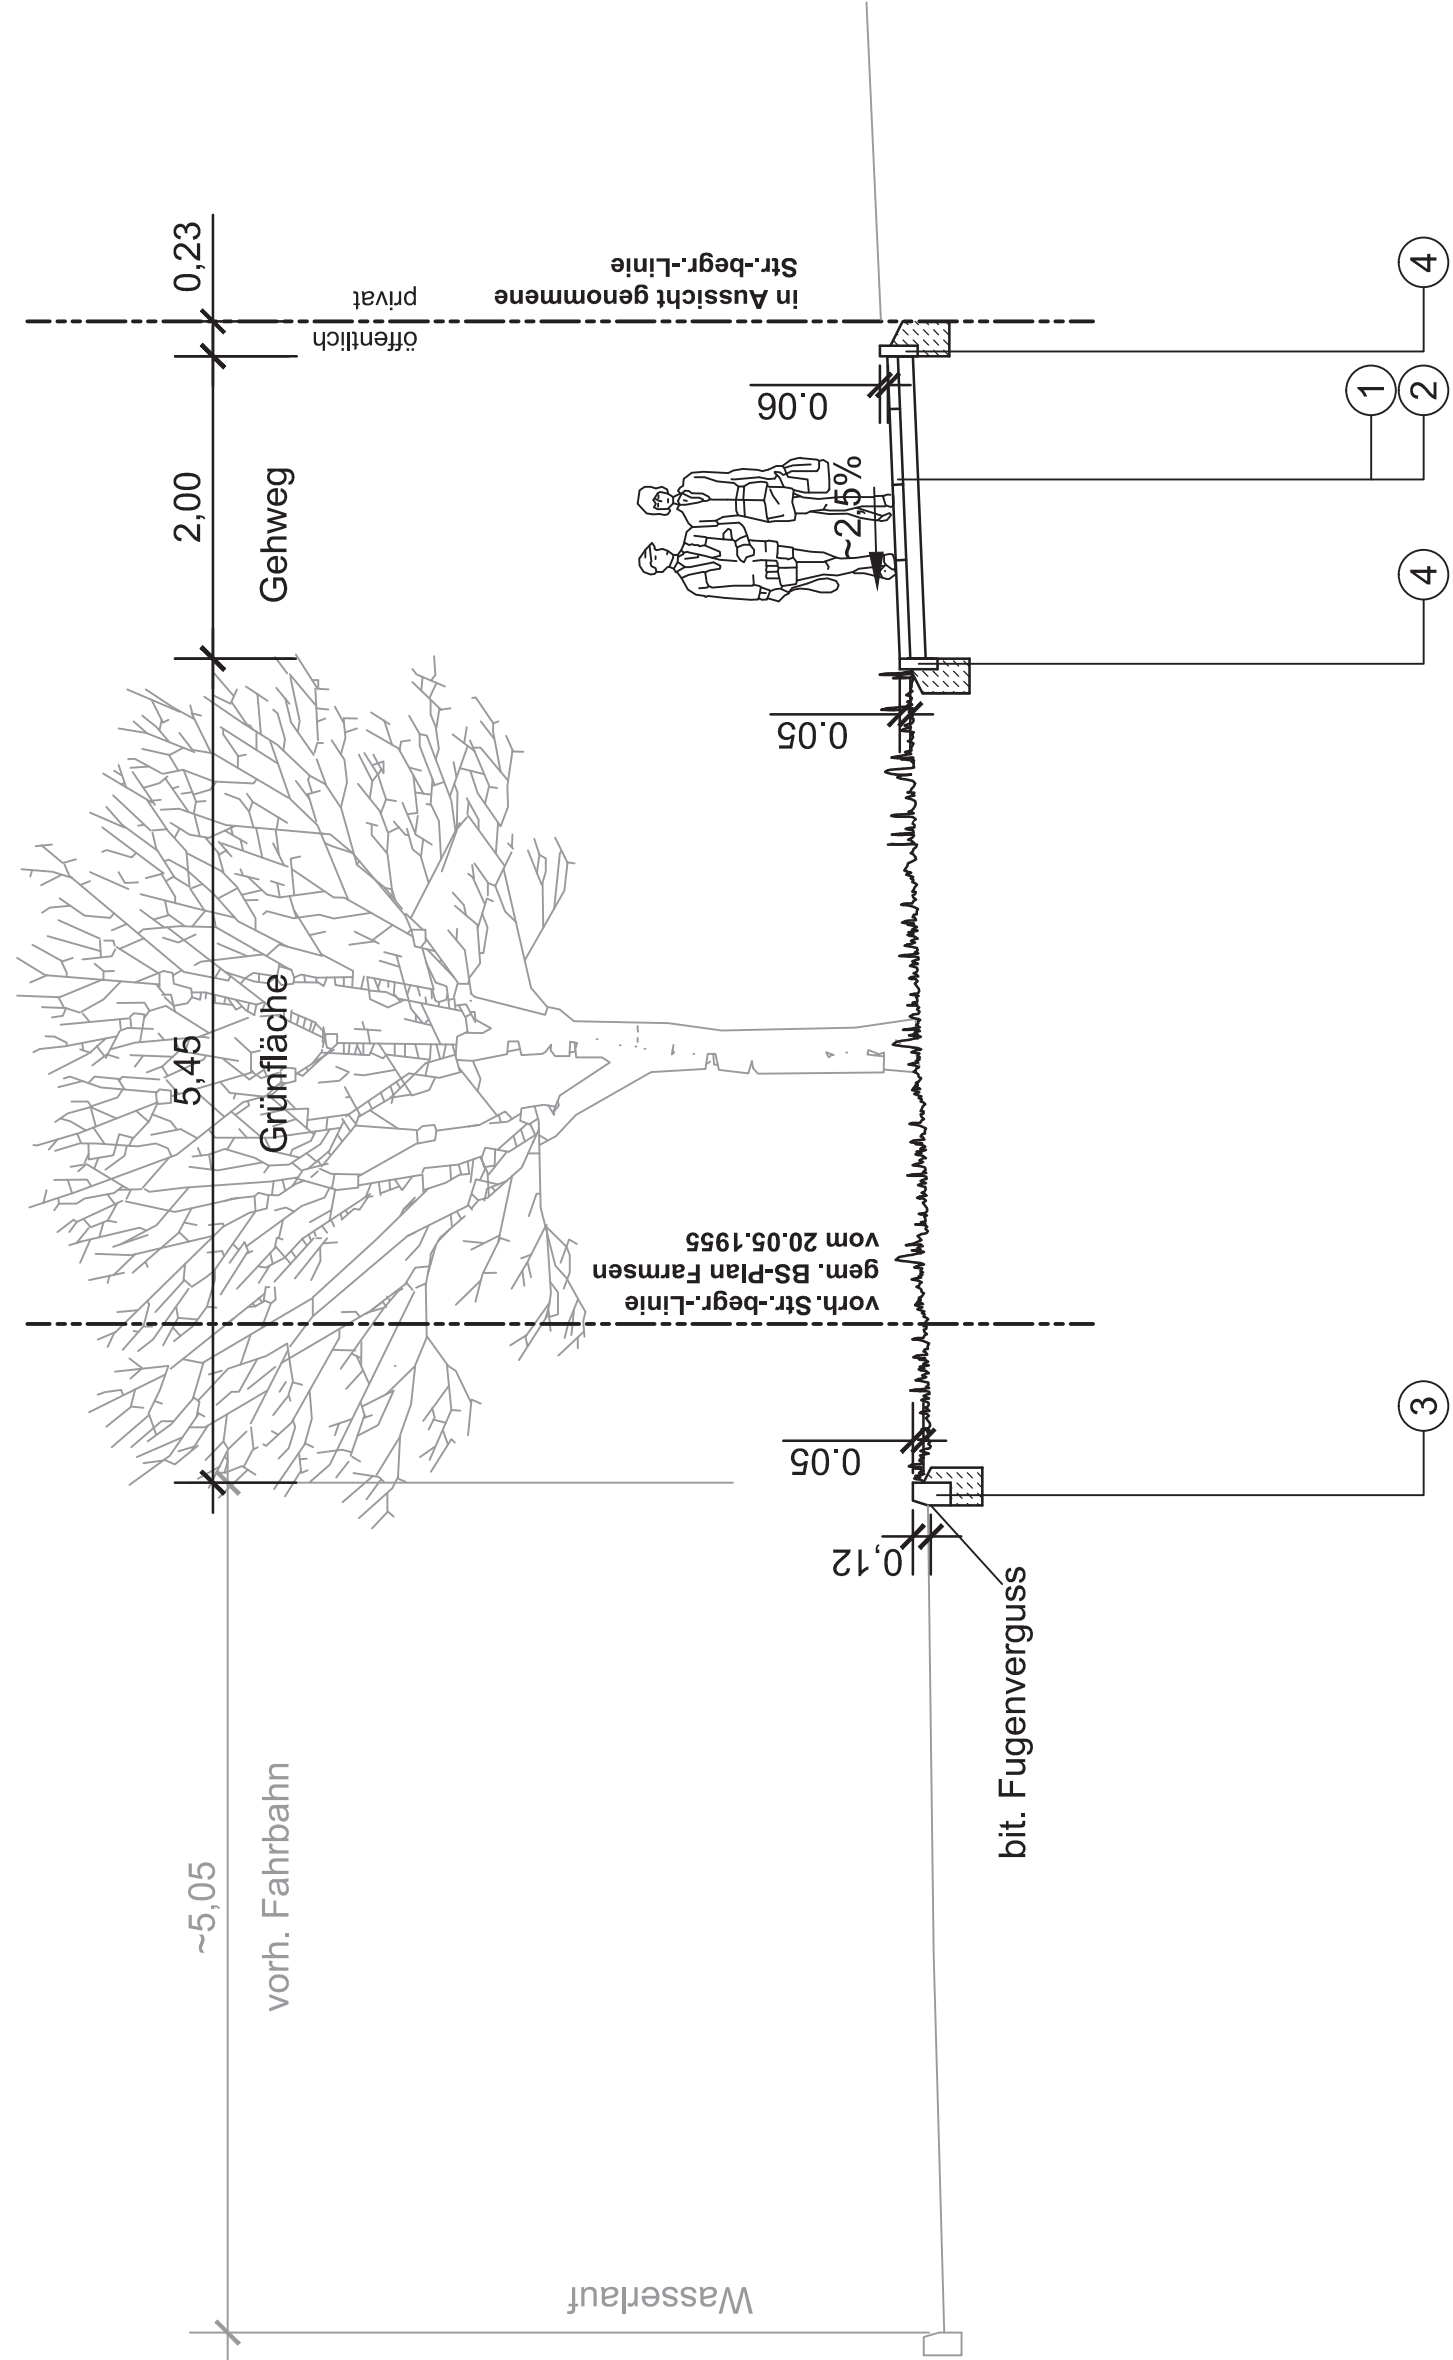

LEGENDE

- Gehwege**
gem. ER2 2006, (Fassung 05/10), Anlage 1, Blatt 19
- ① 7,0 cm Betongehwegplatten 50/50/75/7 cm, grau
 - ② 10,0 cm grobkörnige Böden nach DIN 18196
 - 17,0 cm Gesamtaufbau

- Randeinfassung**
gem. ER3, 05/06, Anlagen 2, 3
- ③ Hochbordsteine aus Beton 12/15/25 cm mit Fundament und Rückenstütze aus Beton C 12/15
 - ④ Tiefbordsteine aus Beton 8/20 cm mit Fundament und Rückenstütze aus Beton C 12/15

Entwurfsplanung

MASUCH + OLBRISCH
Ingenieurgesellschaft für das Bauwesen mbH

Gewerbering 2
22113 Oststeinbek b. Hamburg
Telefon 040 / 713004-0
Telefax 040 / 713004-10
Internet www.moingenieur.de
eMail mo@moingenieur.de

Datum	Bearbeitet	Gezeichnet	Geprüft	Verfasst
	09.11.2016	09.11.2016	09.11.2016	09.11.2016
Name				

Index	Änderungen und Ergänzungen	Bearbeitet (Name)	Leit- / Kurzzeichen und Unterschrift	Datum

Bedarfssträger: **Freie und Hansestadt Hamburg**
Bezirksamt Wandsbek
Dezernat Wirtschaft, Bauen und Umwelt
Fachamt Management des öffentlichen Raumes



Realisierungsträger: **f&w fördern und wohnen AÖR**
Grüner Deich 17
20097 Hamburg

Baumaßnahme:	ÖrU Meilerstraße	Datum: 12.12.2016
Teilbaumaßnahme:	Straßenbau	Bearbeitet: [Redacted]
Planinhalt:	Ausbauquerschnitt B-B	Unterschrift: [Redacted]
Zeichnung Nr: 12-063-QBB	Maßstab: 1 : 50	Datum: 12.12.2016
Datum: [Redacted]		Fachtechnisch geprüft: [Redacted]
Geprüft: [Redacted]		Unterschrift: [Redacted]
Unterschrift: Technische Aufsicht		Datum: 14.12.2016
		Aufgestellt: [Redacted]
		Unterschrift: [Redacted]
		Datum: 15.12.2016
		Freigegeben: [Redacted]
		Unterschrift: [Redacted]