Ausbauquerschnitt C-C

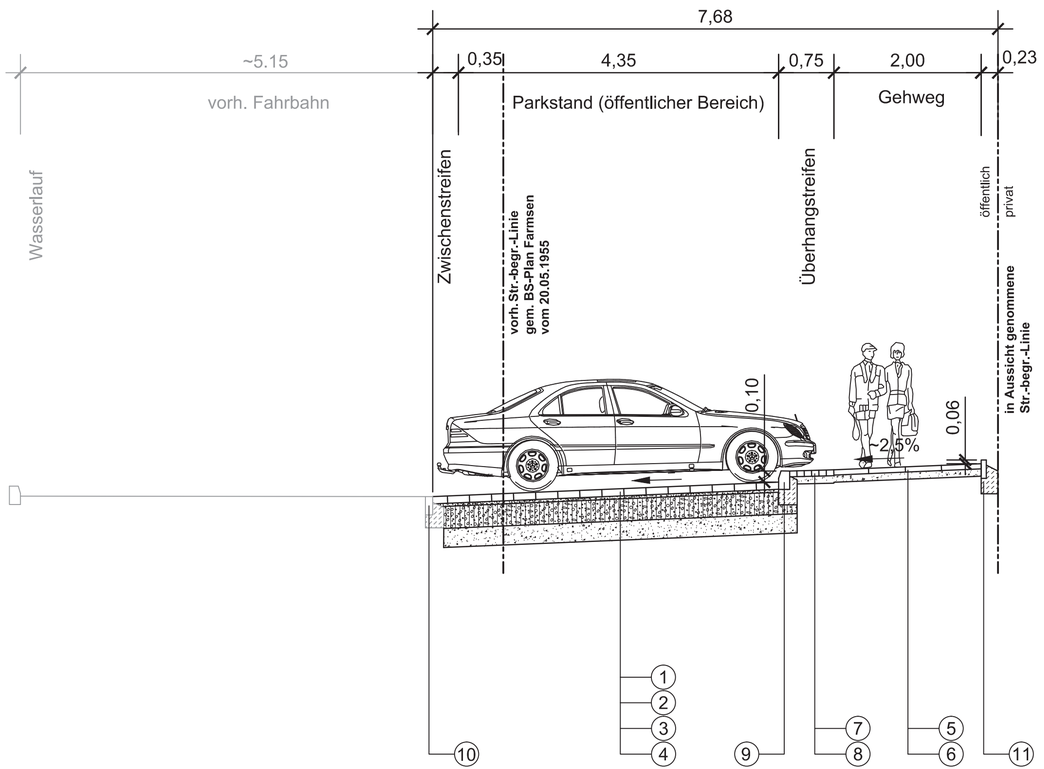

LEGENDE

Senkrechtparkbuchten (öffentlicher Bereich)
gem. ER2 2006, (Fassung 05/10), Anlage 1, Blatt 27

①	8,0	cm	Betonwabensteinpflaster Schlüsselweite 21,3 Breite, 12,3 Seitenlänge, d=8 cm, grau
②	3-5	cm	Brechsand-Splitt 0/5 als Bettung und Fuge
③	25,0	cm	Schottertragschicht STS 0/32, (E_{V2} mind.150 MPa)
④	24,0	cm	Schicht aus frostunempfindlichen Material SfM
	60,0	cm	Gesamtaufbau

Gehwege
gem. ER2 2006, (Fassung 05/10), Anlage 1, Blatt 19

⑤	7,0	cm	Betongehwegplatten 50/50/75/7 cm, grau
⑥	10,0	cm	grobkörnige Böden nach DIN 18196
	17,0	cm	Gesamtaufbau

Überhangstreifen (öffentlicher Bereich)
in Anlehnung an die ER2 2006, (Fassung 05/10), Anlage 1, Blatt 22

⑦	8,0	cm	Betonpflastersteine 10/20/8 cm, anthrazit
⑧	10,0	cm	grobkörnige Böden nach DIN 18196
	18,0	cm	Gesamtaufbau

Randeinfassung
gem. ER3, 05/06, Anlagen 2, 3 und 4

⑨ Hochbordsteine aus Beton 12/15/25 cm
mit Fundament und Rückenstütze aus Beton C 12/15

⑩ vorh. Tiefbordstein

⑪ Tiefbordsteine aus Beton 8/20 cm
mit Fundament und Rückenstütze aus Beton C 12/15

Entwurfsplanung

MASUCH + OLBRISCH
Ingenieurgesellschaft für das Bauwesen mbH
Gewerbering 2
22113 Oststeinbek b. Hamburg
Telefon 040 / 713004-(0)
Telefax 040 / 713004-10
Internet www.moingenieure.de
eMail mo@moingenieure.de

	Bearbeitet	Gezeichnet	Geprüft	Verfasst
Datum	09.11.2016	09.11.2016	09.11.2016	09.11.2016
Name	[redacted]	[redacted]	[redacted]	[redacted]

Index	Änderungen und Ergänzungen	Bearbeitet (Name)	Leit- / Kurzzeichen und Unterschrift	Datum

Bedarfsträger:
Freie und Hansestadt Hamburg
Bezirksamt Wandsbek
Dezernat Wirtschaft, Bauen und Umwelt
Fachamt Management des öffentlichen Raumes

Realisierungsträger:
f&w fördern und wohnen AÖR
Grüner Deich 17
20097 Hamburg

Baumaßnahme:
ÖrU Meilerstraße

Datum: 12.12.2016
Bearbeitet: [redacted]
Unterschrift

Teilbaumaßnahme:
Straßenbau

Datum: 12.12.2016
Fachtechnisch geprüft: [redacted]
Unterschrift

Planinhalt: Ausbauquerschnitt C-C

Datum: 14.12.2016
Aufgestellt: [redacted]
Unterschrift

Zeichnung Nr: 12-063-QCC

Maßstab: 1 : 50

Datum: .....
Geprüft: .....
Unterschrift, Technische Aufsicht

Datum: 15.12.2016
Freigegeben: [redacted]
Unterschrift

M:\@MO\16-281 Meilerstraße\CAD\Schnitte - Details\Schussverschickung\MO16281_03_VA_SN.dwg\MO16281_03_VA_SN, CC\18.12.2016\10:24\c.schroeder

Plangröße: 678 x 297 mm