


# Ausbauquerschnitt E-E

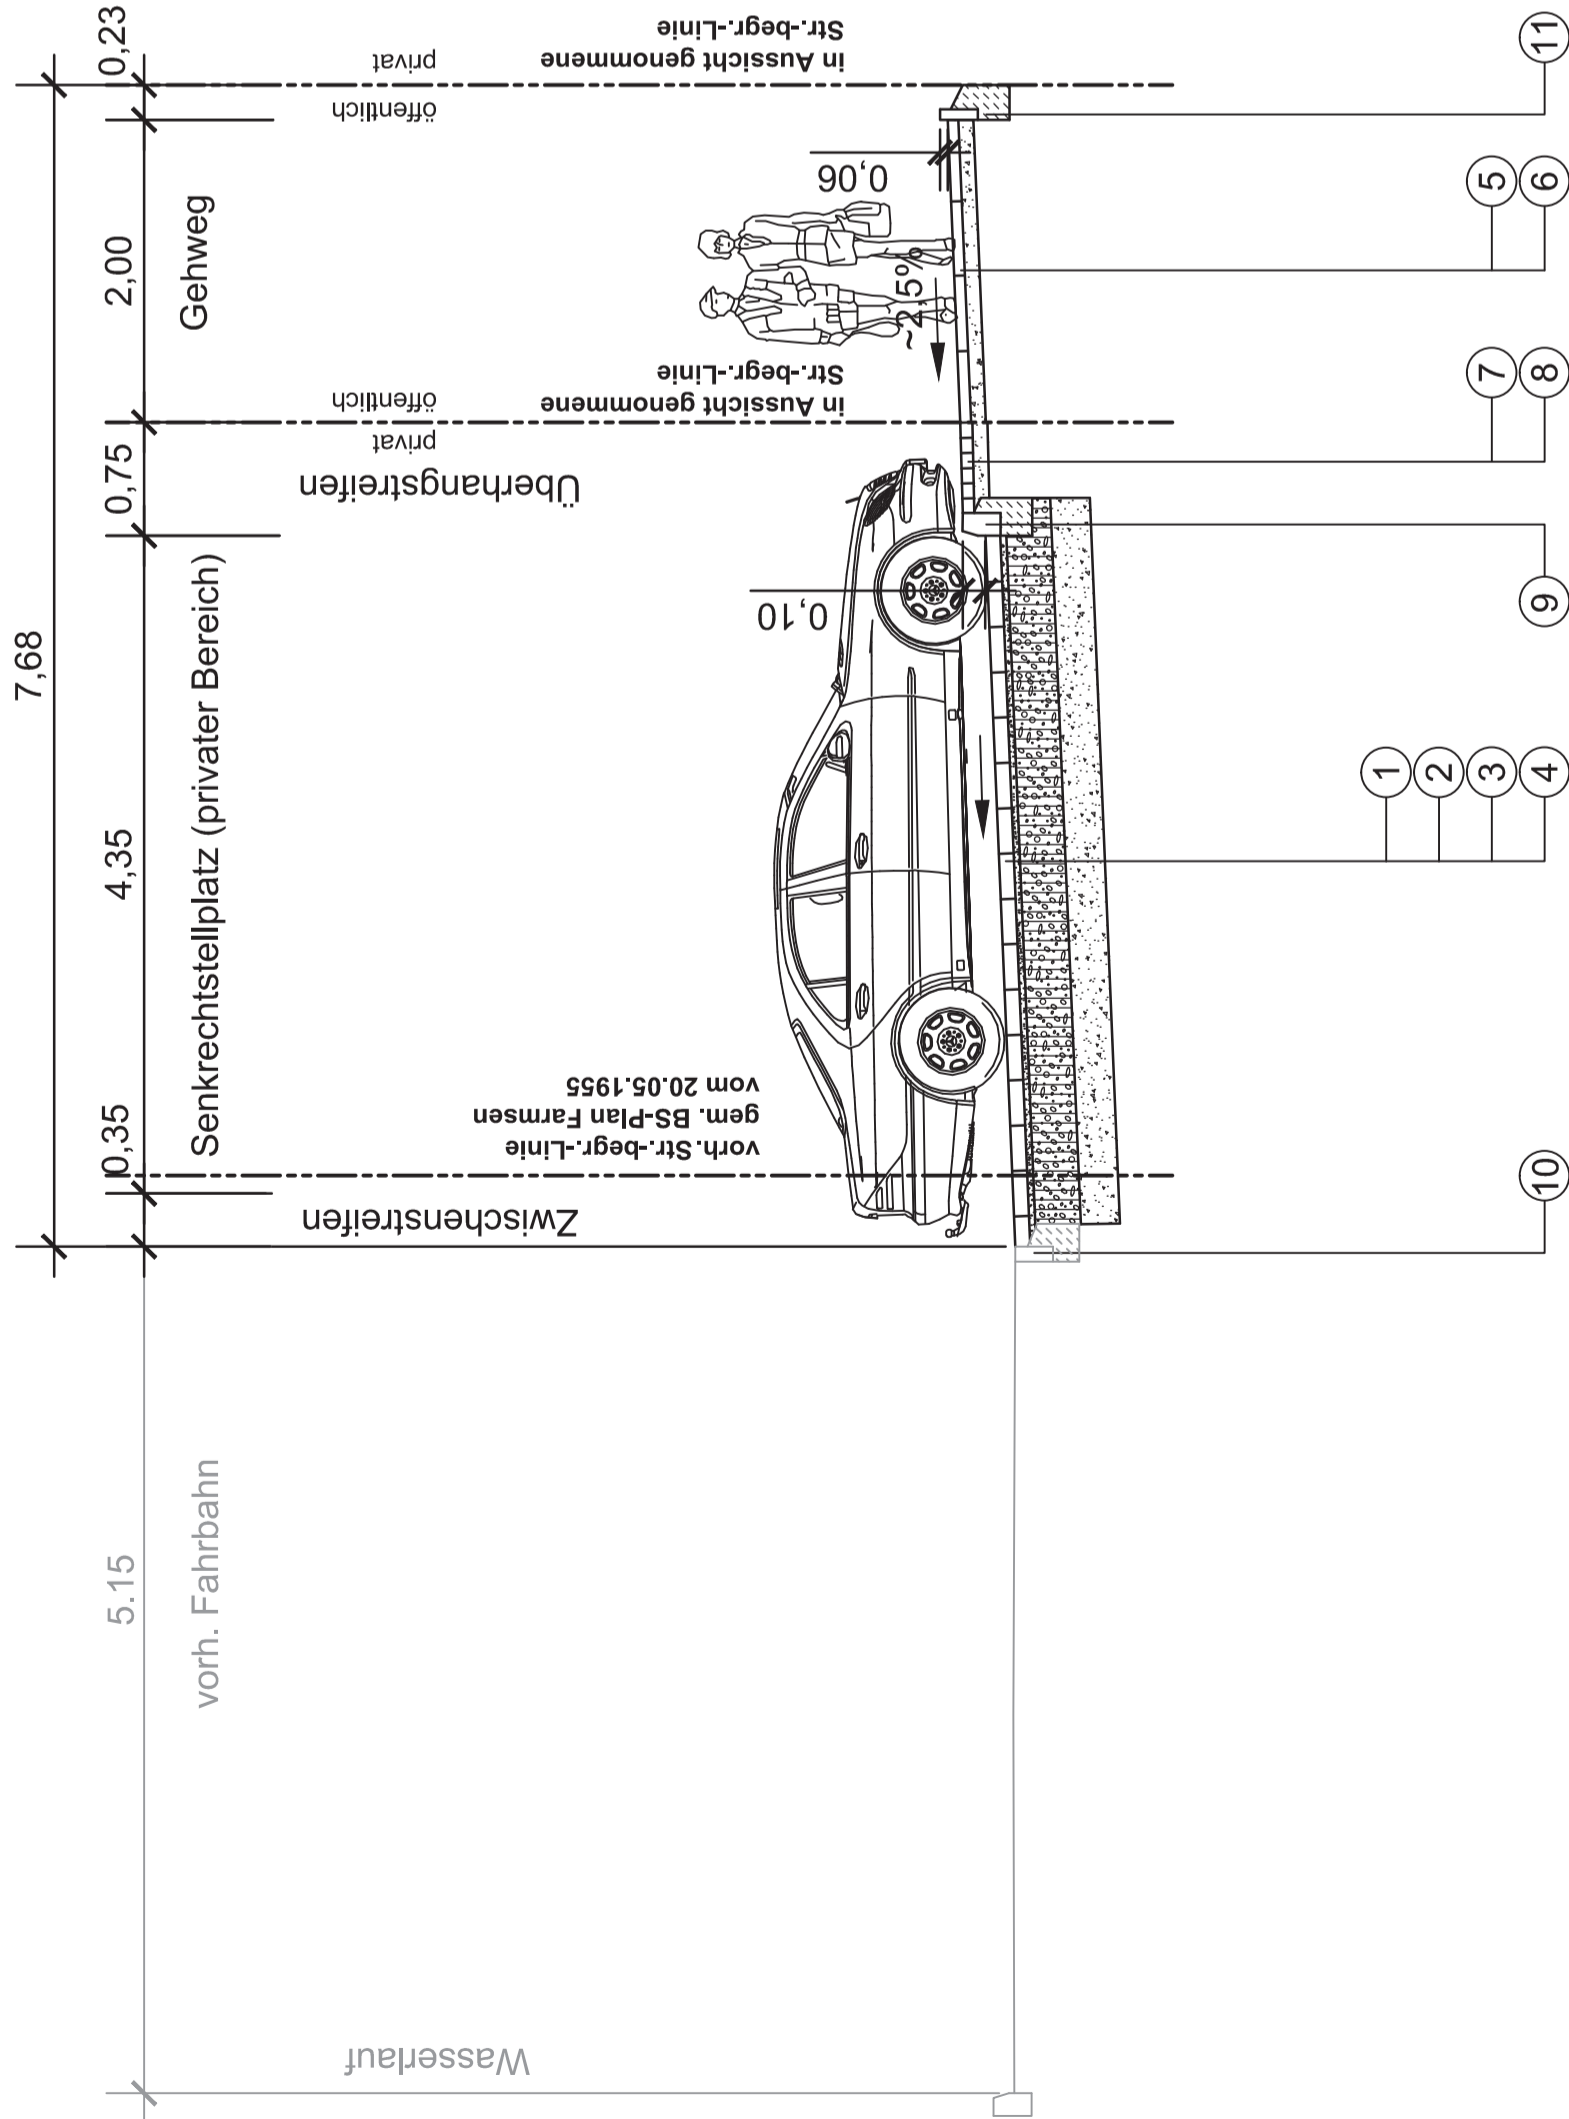

## LEGENDE

Senkrechtstellplätze(privater Bereich)  
gem. ER2 2006, (Fassung 05/10), Anlage 1, Blatt 27

- ① 12,0 cm SCADA Rasenliner, grau
- ② 3-5 cm Brechsand-Splitt 0/5 als Bettung und Fuge
- ③ 25,0 cm Schottertragschicht STS 0/32, (E<sub>v2</sub> mind. 150 MPa)
- ④ 20,0 cm Schicht aus frostunempfindlichen Material SIM
- ⑤ 60,0 cm Gesamtaufbau

Gehwege  
gem. ER2 2006, (Fassung 05/10), Anlage 1, Blatt 19

- ⑤ 7,0 cm Betongehwegplatten 50/50/75/7 cm, grau
- ⑥ 10,0 cm grobkörnige Böden nach DIN 18196
- ⑦ 17,0 cm Gesamtaufbau

Überhangstreifen (privater Bereich)  
in Anlehnung an die ER2 2006, (Fassung 05/10), Anlage 1, Blatt 22

- ⑦ 8,0 cm Betonpflastersteine 10/20/8 cm, grau
- ⑧ 10,0 cm grobkörnige Böden nach DIN 18196
- ⑨ 18,0 cm Gesamtaufbau

Randbefassung  
gem. ER3, 05/06, Anlagen 2, 3 und 4

- ⑨ Hochbordsteine aus Beton 12/15/25 cm mit Fundament und Rückenstütze aus Beton C 12/15 vorh. Tiefbordsteine
- ⑩ Tiefbordsteine aus Beton 8/20 cm mit Fundament und Rückenstütze aus Beton C 12/15

## Entwurfsplanung



Gewerbering 2  
22113 Oststeinbek b. Hamburg  
Telefon 040 / 713004-(0)  
Telefax 040 / 713004-10  
Internet www.moingenieure.de  
eMail mo@moingenieure.de

Datum	Bearbeitet	Gezeichnet	Geprüft	Verfasst
	09.11.2016	09.11.2016	09.11.2016	09.11.2016
Name				

Index	Änderungen und Ergänzungen	Bearbeitet (Name)	Leit- / Kurzzeichen und Unterschrift	Datum

Bedarfsträger:

**Freie und Hansestadt Hamburg**  
Bezirksamt Wandsbek  
Dezernat Wirtschaft, Bauen und Umwelt  
Fachamt Management des öffentlichen Raumes



Realisierungsträger:

**f&w fördern und wohnen AÖR**  
Grüner Deich 17  
20097 Hamburg

Baumaßnahme:

ÖrU Meilerstraße

Teilbaumaßnahme:

Straßenbau

Planinhalt: Ausbauquerschnitt E-E

Zeichnung Nr: 12-063-QEE

Maßstab: 1 : 50

Datum: .....  
Geprüft: .....  
Unterschrift, Technische Aufsicht

Datum: .....  
Bearbeitet: .....  
Unterschrift

Datum: .....  
Fachtechnisch geprüft: .....  
Unterschrift

Datum: .....  
Aufgestellt: .....  
Unterschrift

Datum: .....  
Freigegeben: .....  
Unterschrift