


# Übersichtsplan

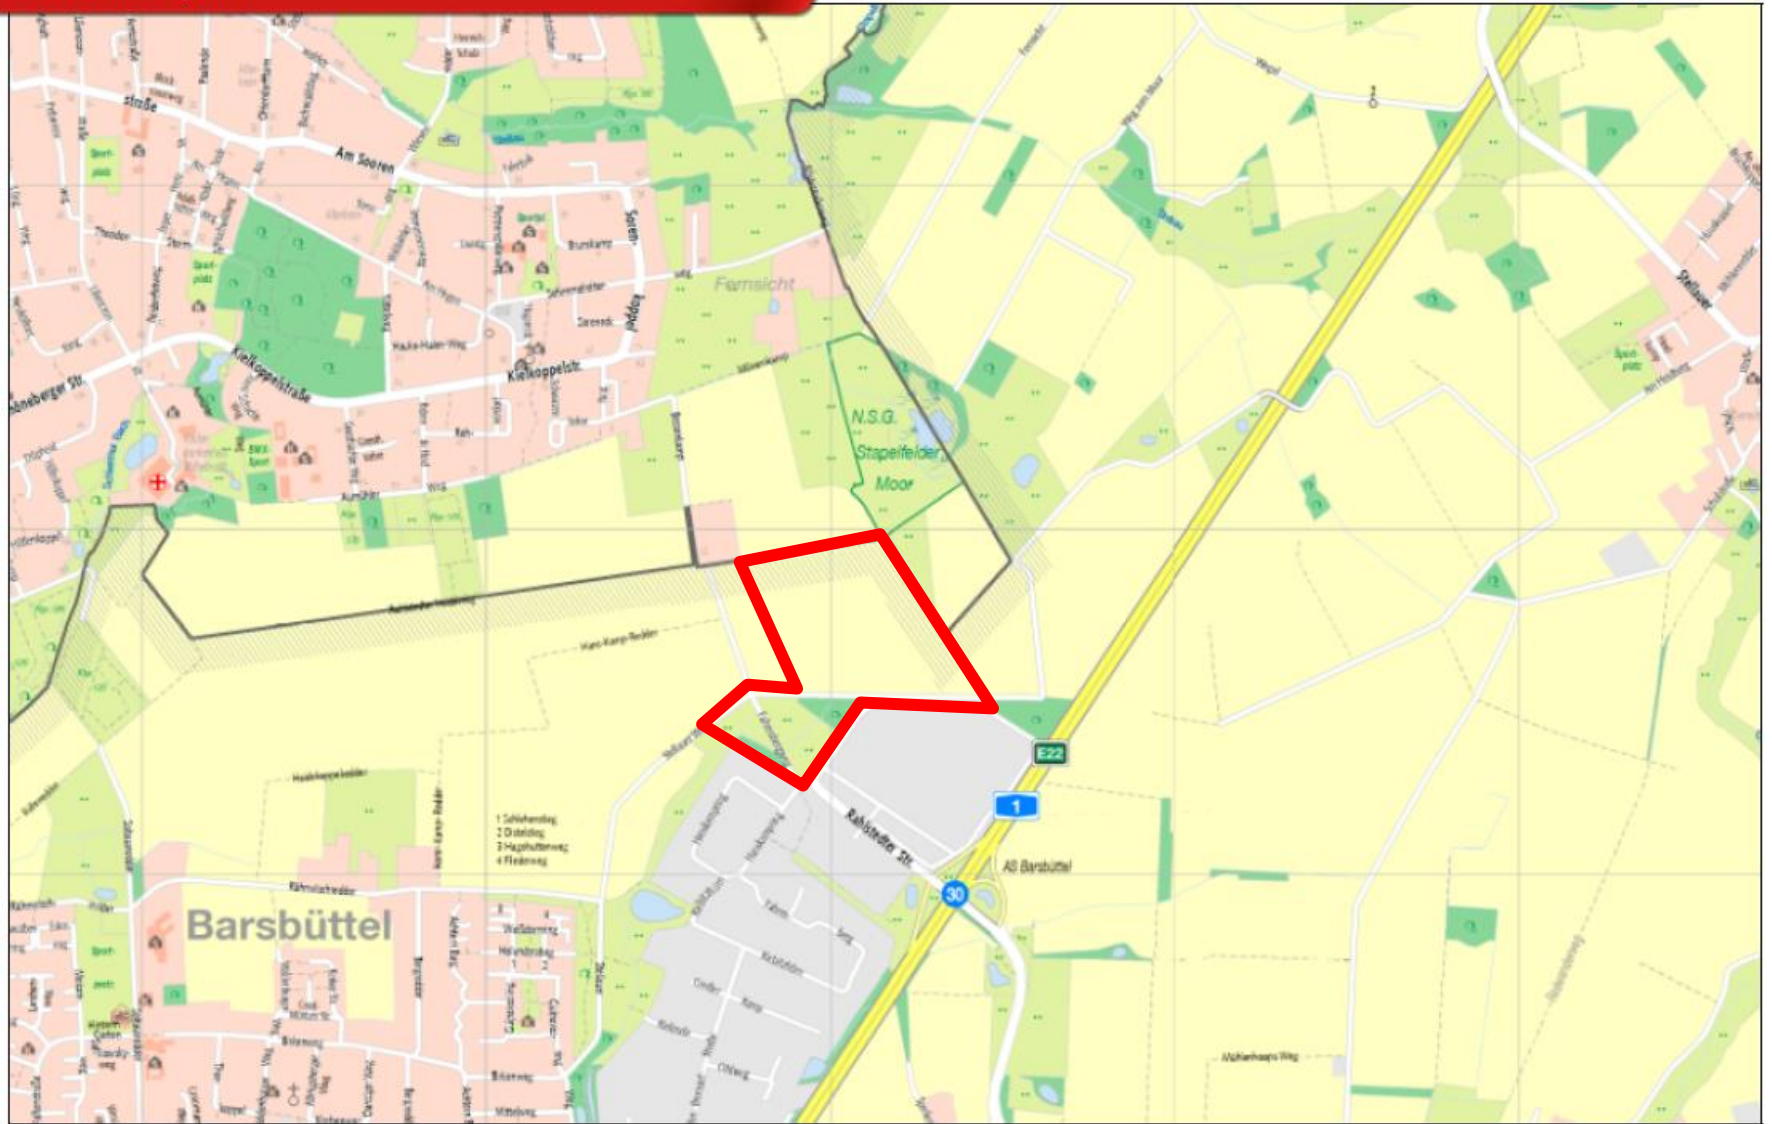

0 200 400 600 800m


1:20000

Herausgeber:

Freie und Hansestadt Hamburg  
Landesbetrieb Geoinformation und Vermessung

Erstellt am: 17.02.2017


FNP-Ausschnitt ohne Maßstab

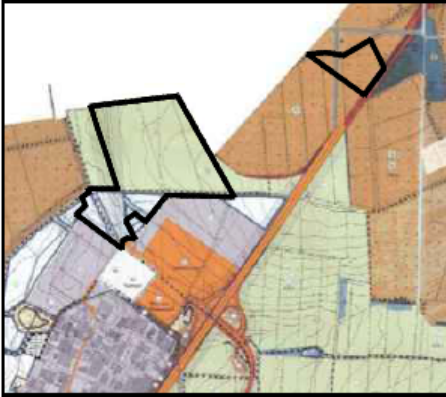

Teilbereich A - Vorhabengebiet




Teilbereich B - Ausgleichsfläche

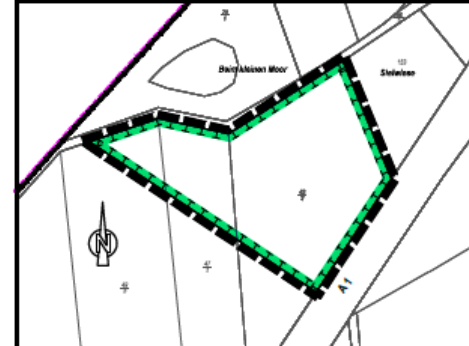

Planzeichnung 40. Änderung des Flächennutzungsplans

Teilbereich A - Vorhabengebiet

Teilbereich B - Ausgleichsfläche

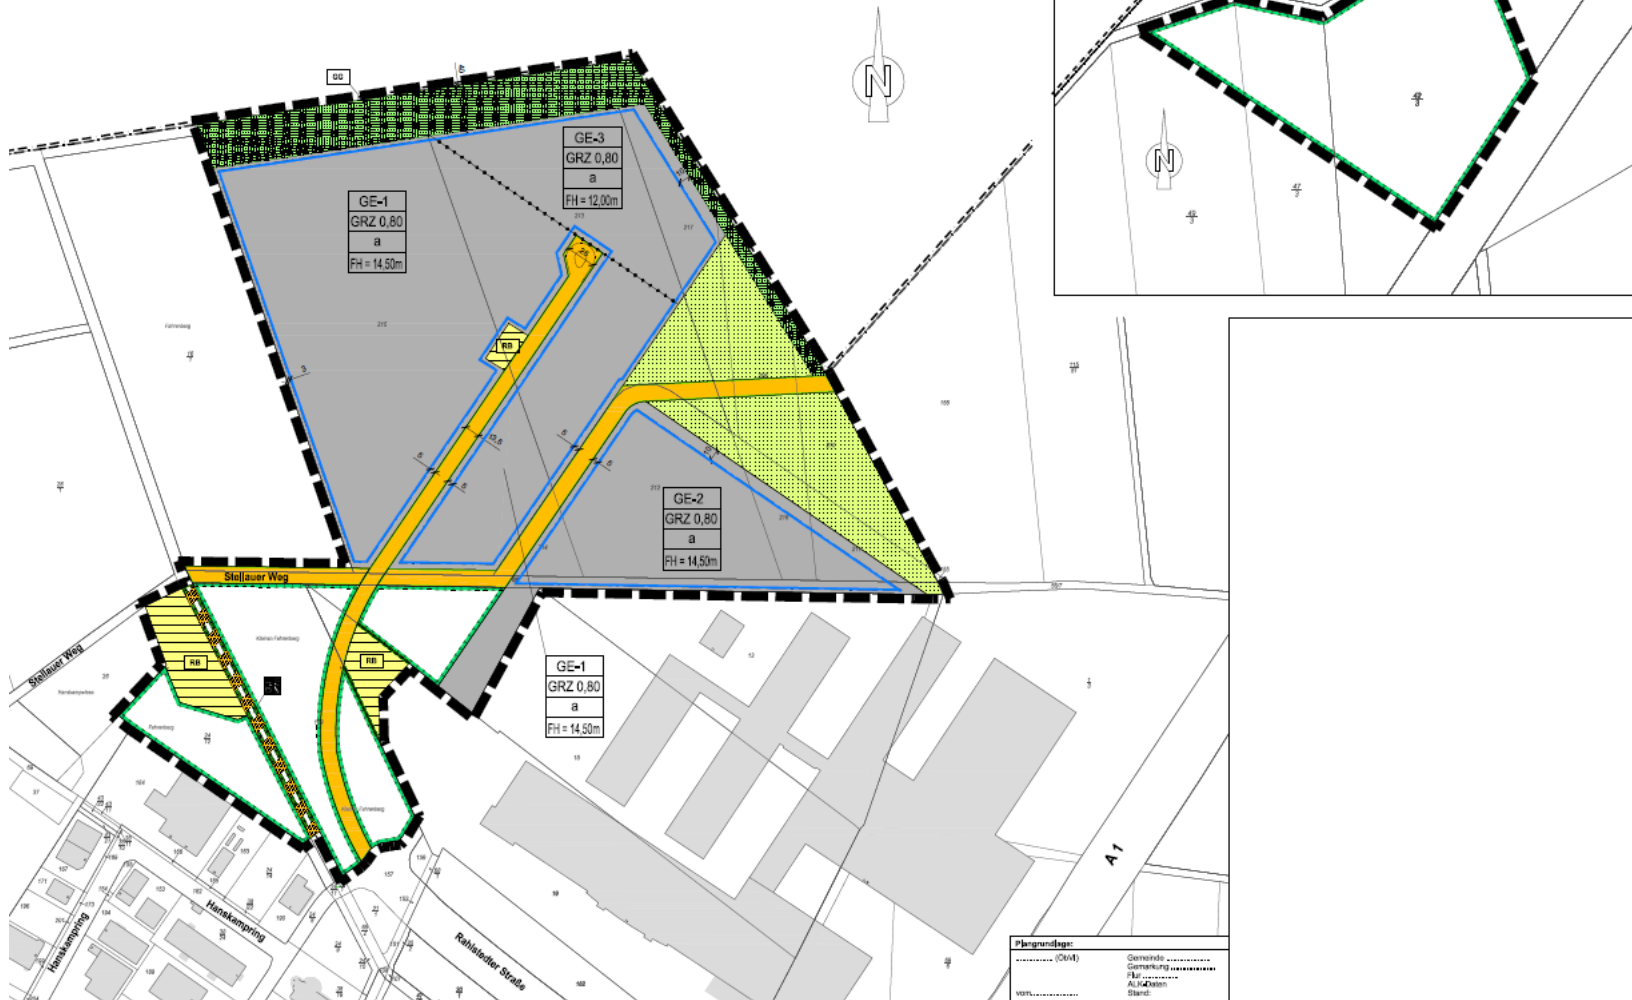

Planzeichnung B-Planentwurf 1.54 der Gemeinde Barsbüttel