


Einleitung eines vorhabenbezogenen Bebauungsplanverfahrens: Bramfeld 70

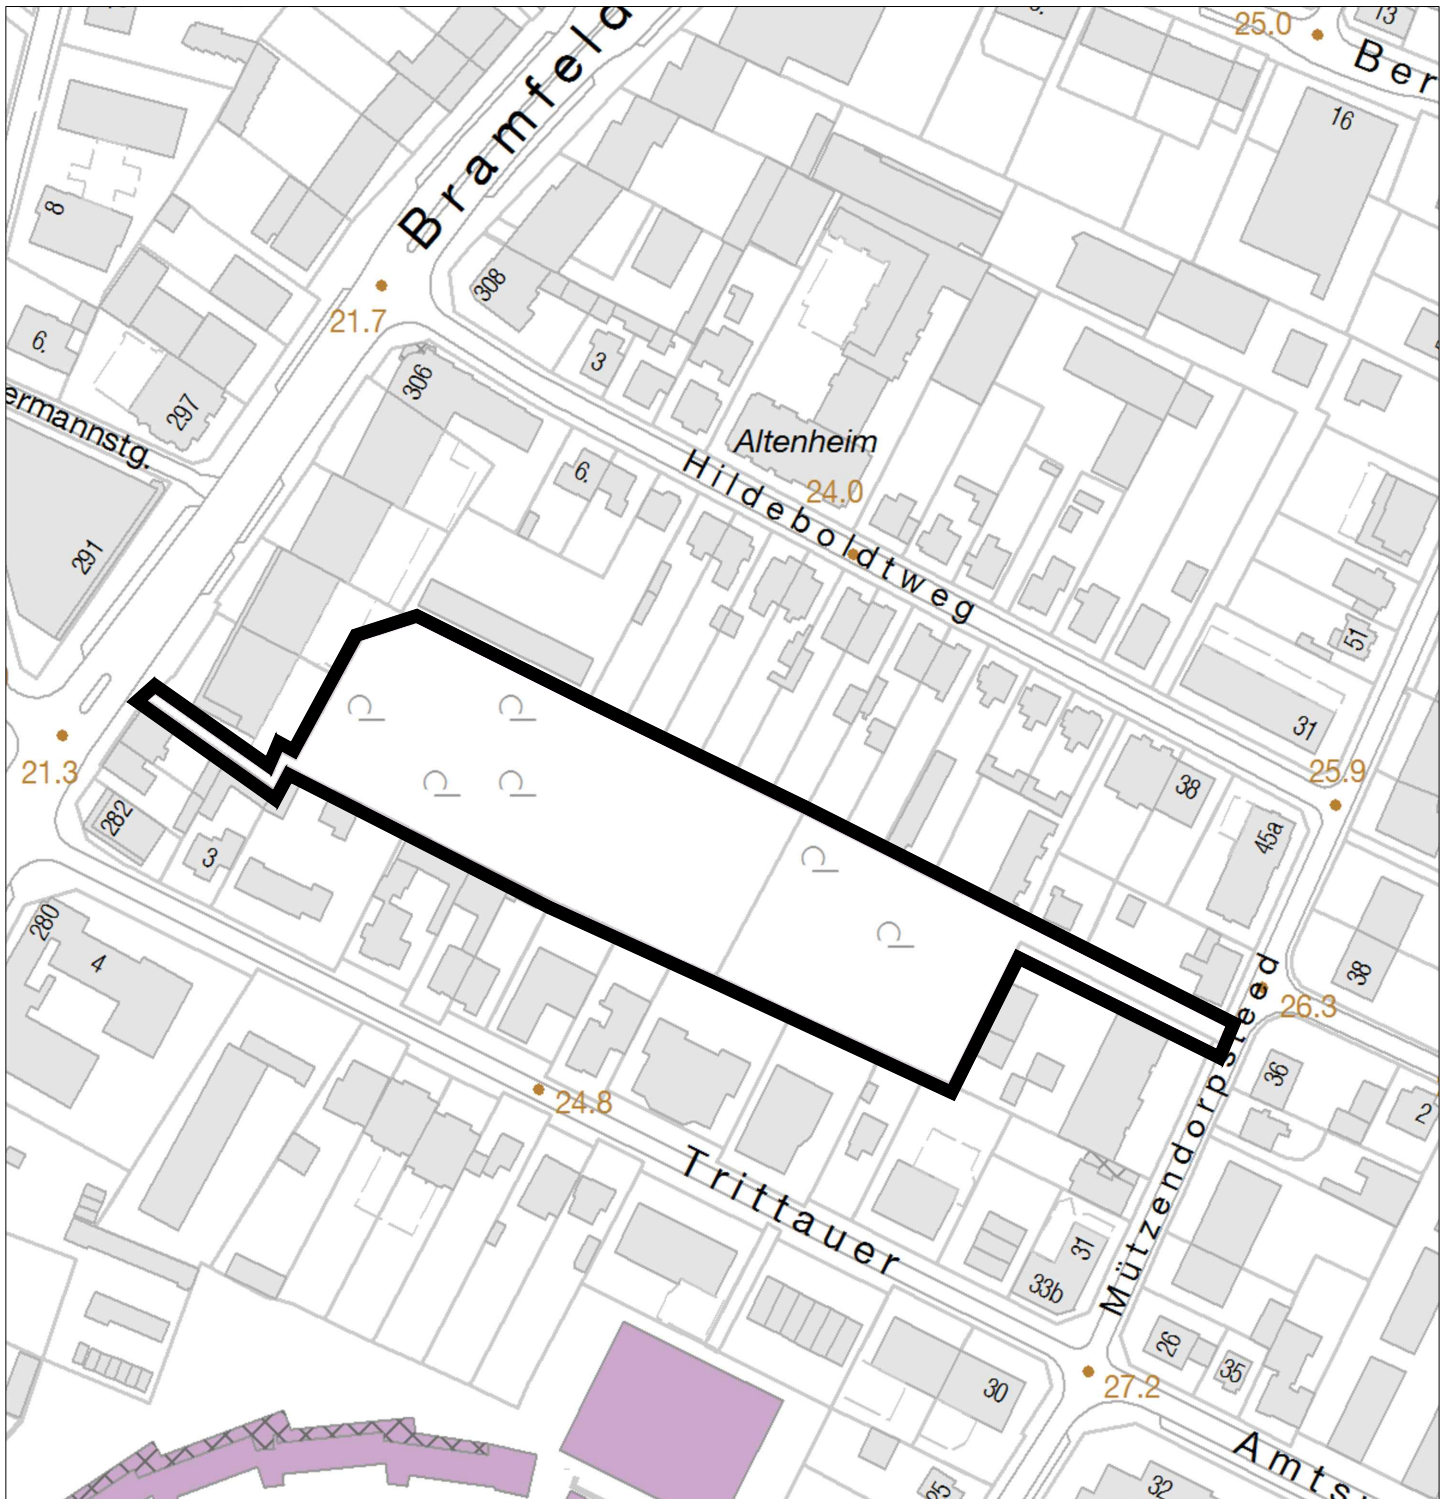

Plangebiet des vorhabenbezogenen
Bebauungsplanverfahrens Bramfeld 70

M 1 : 2500