Anlage 3

Querschnitt 2 - 2
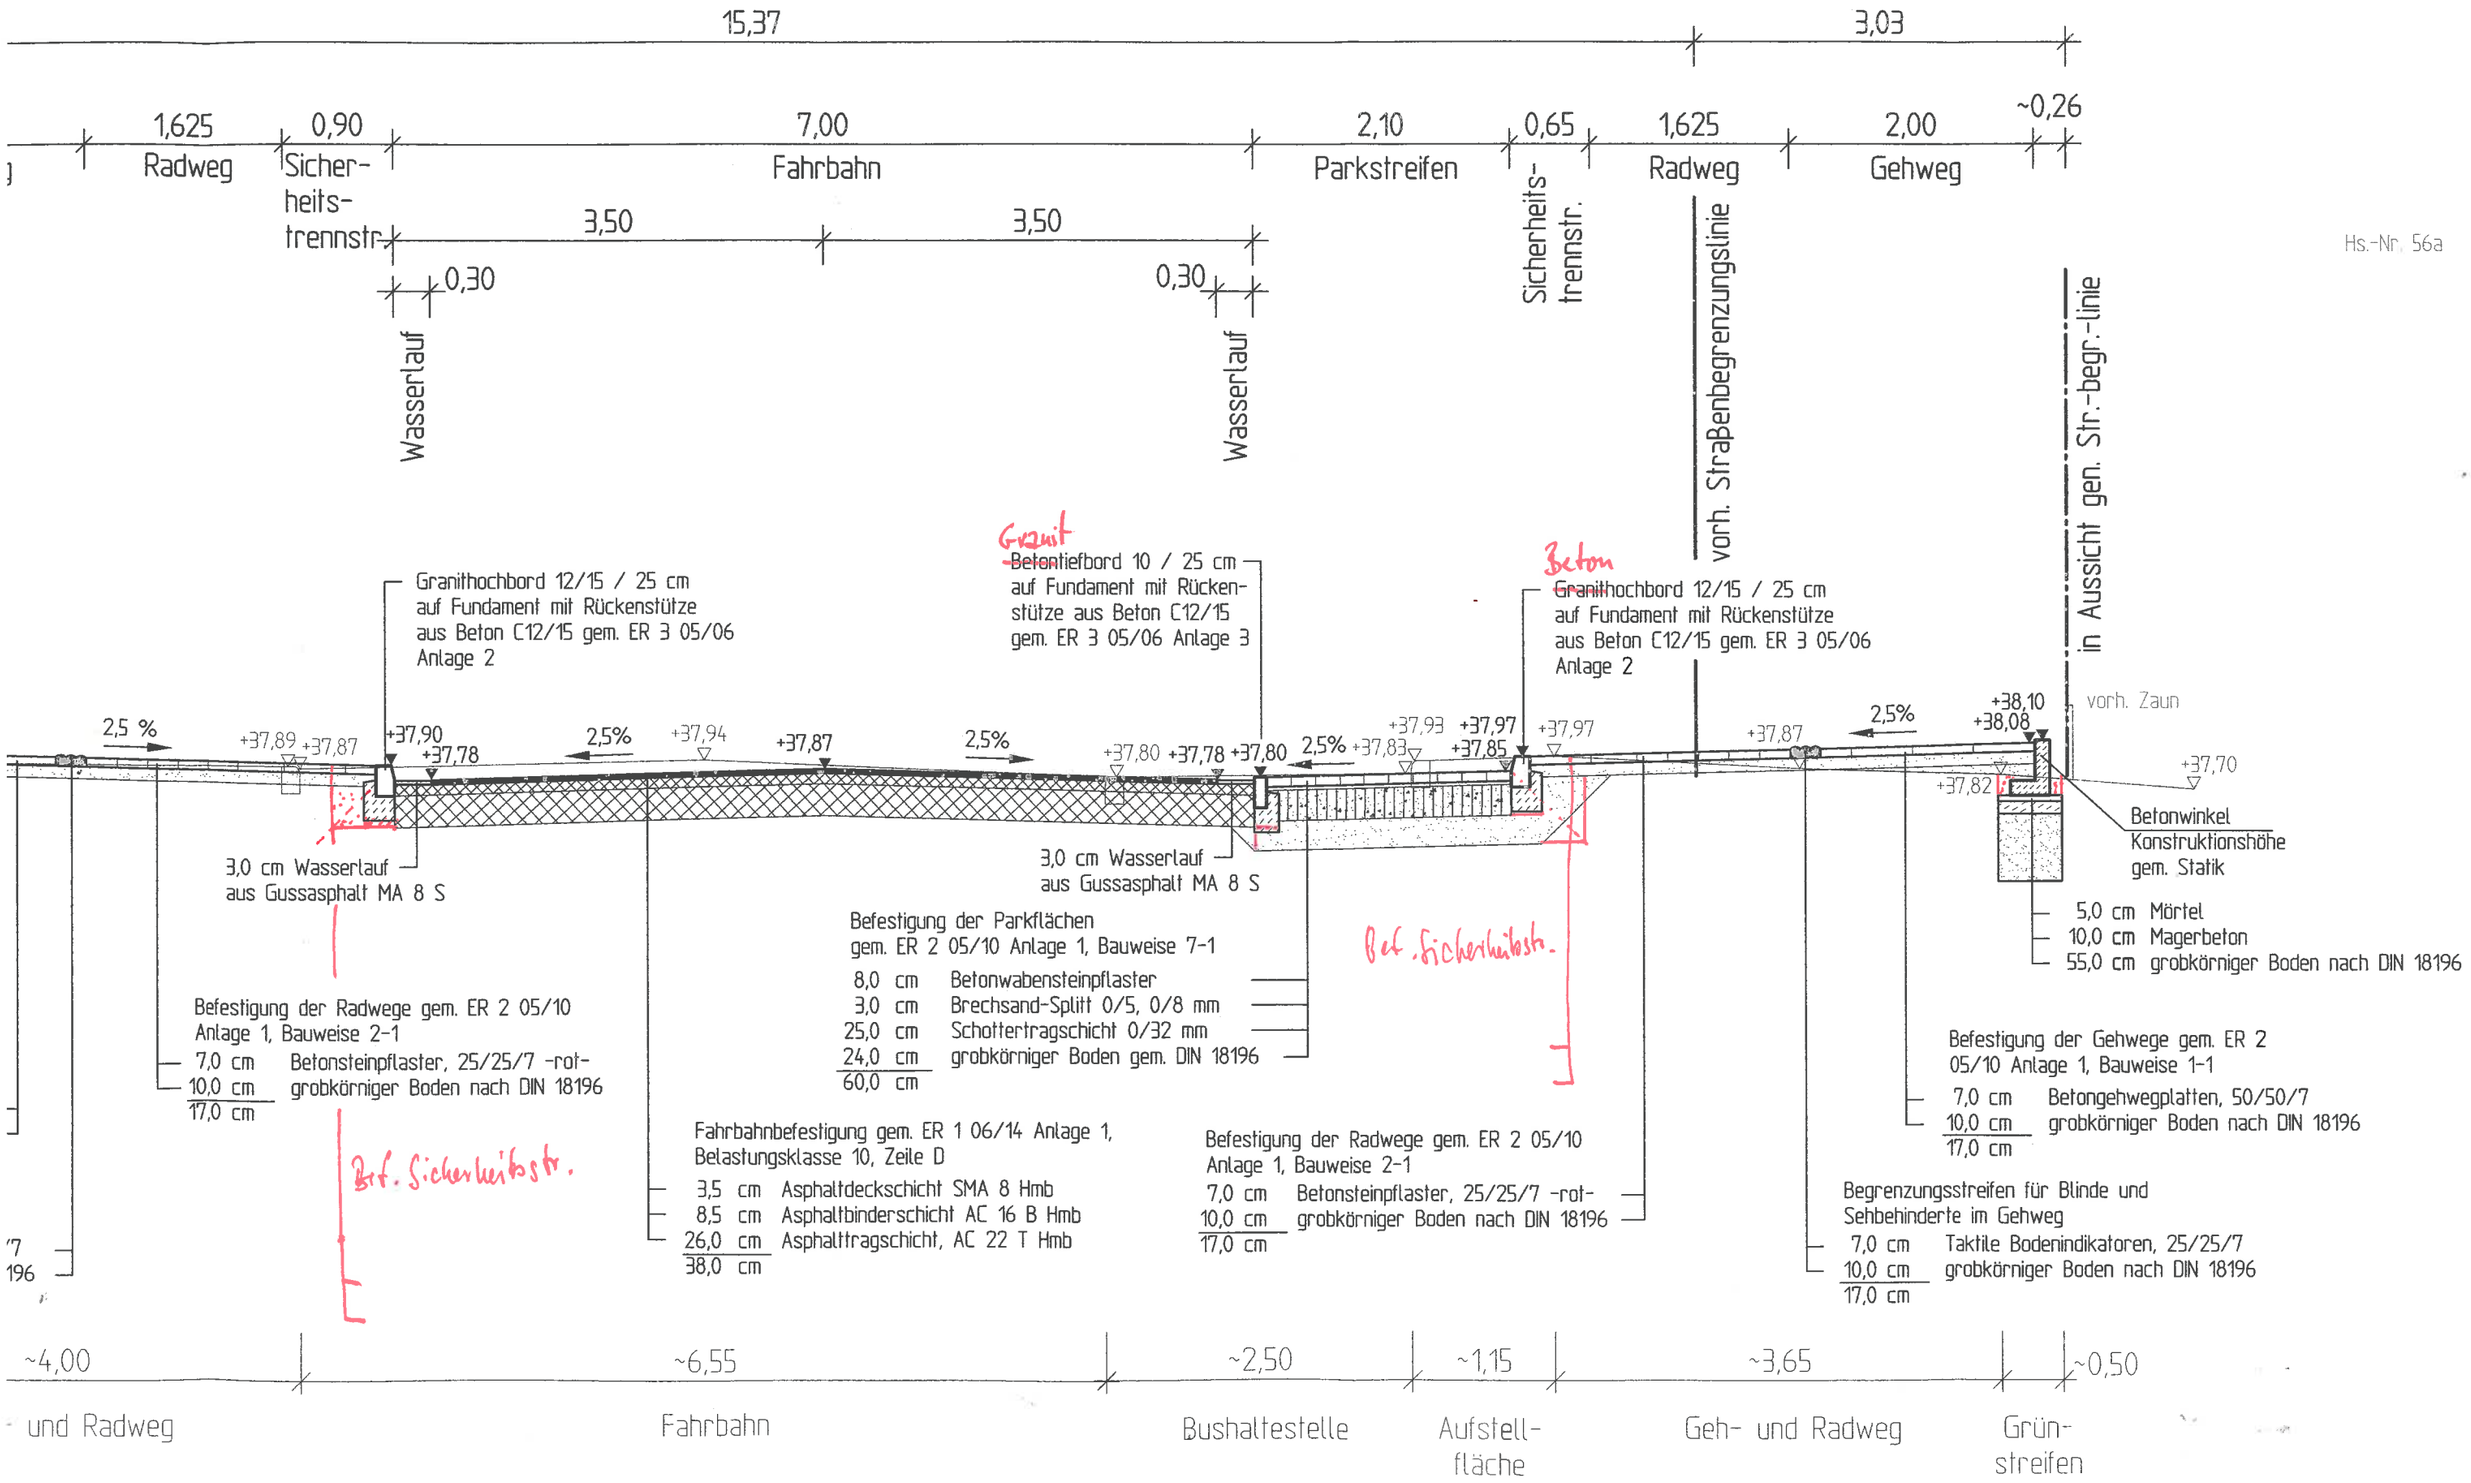
/ 71)