Anlage 2
Lageplan M 1:500

Landwehr 39/Hasselbrookstr. 2 und 4 tlw.

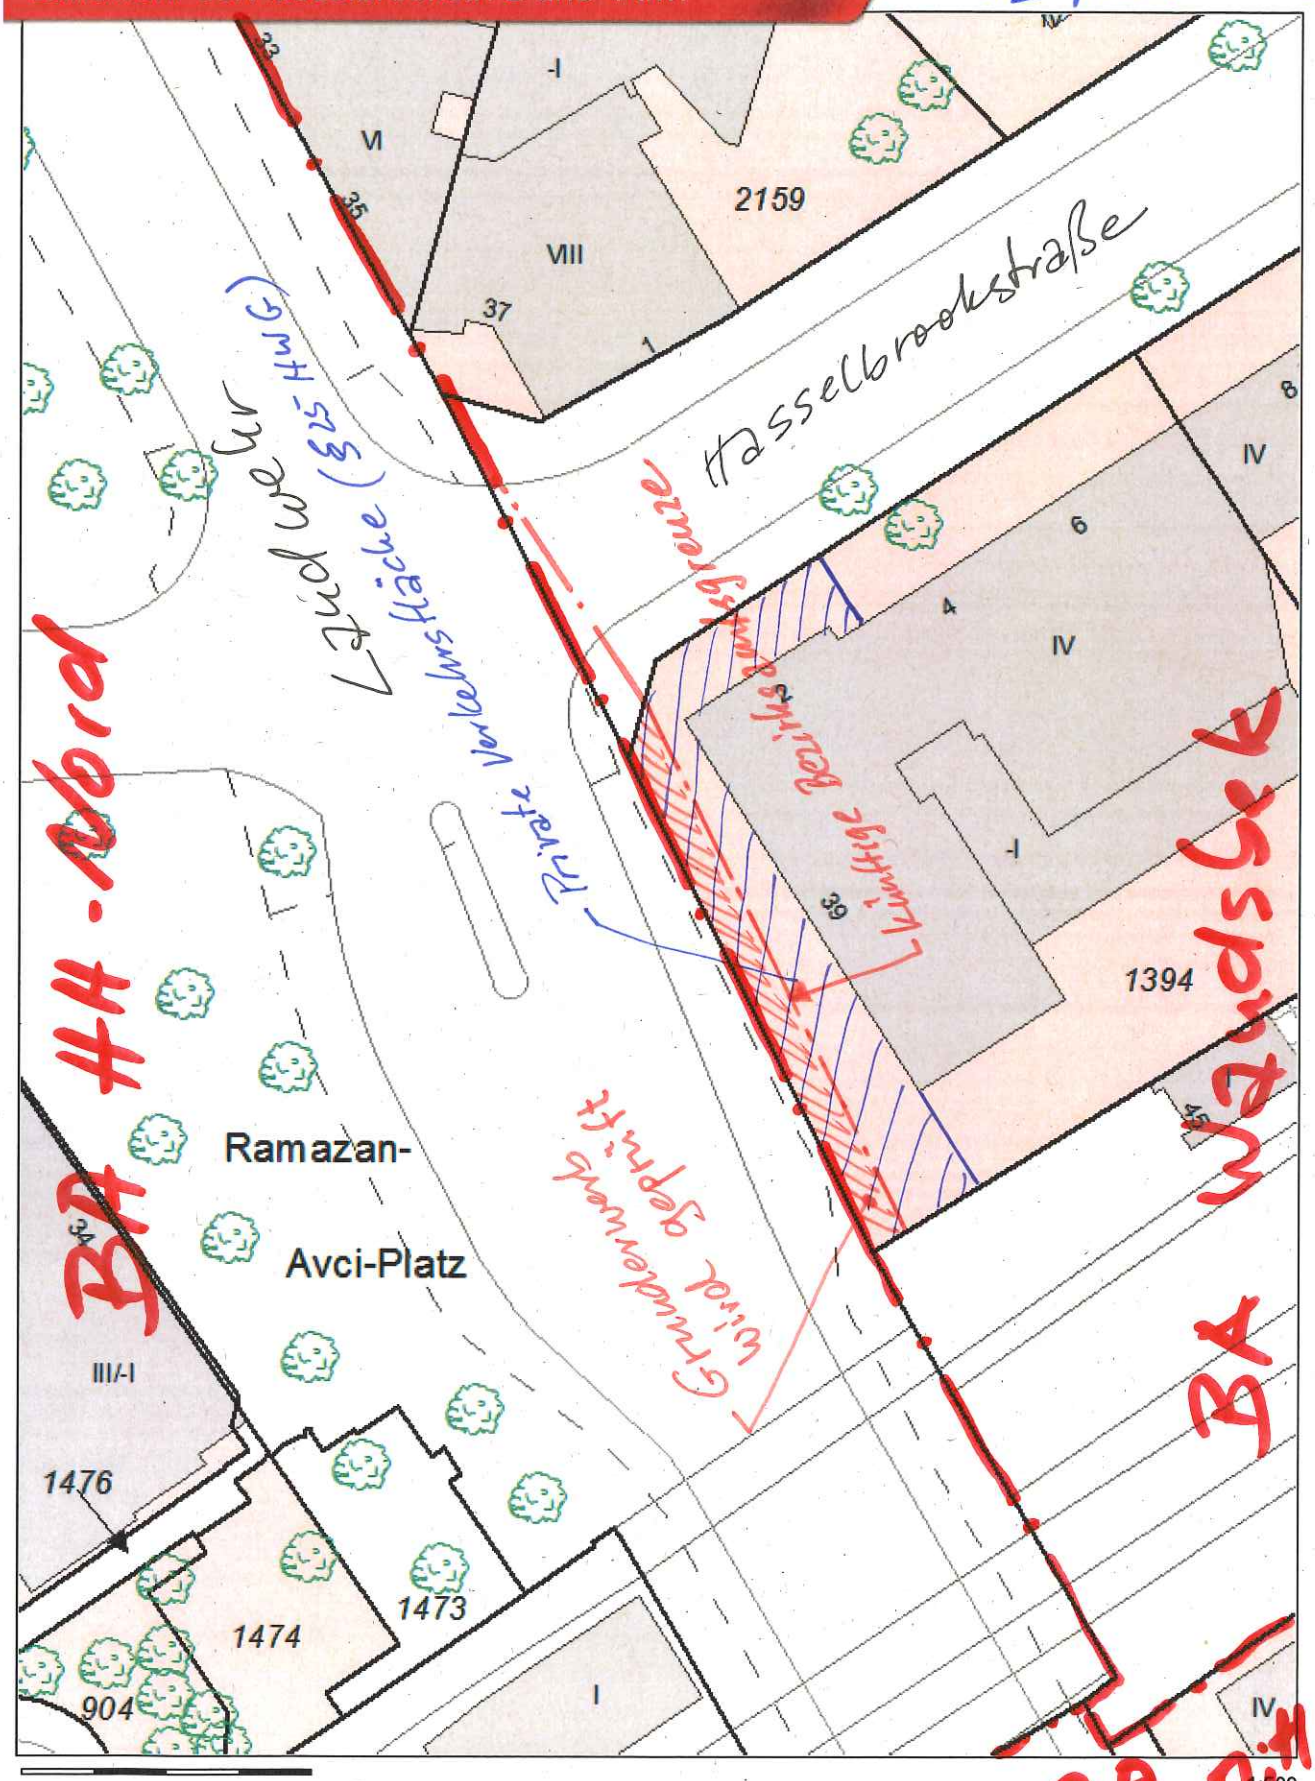

0 5 10 15 20m

1:500

Herausgeber:

Freie und Hansestadt Hamburg
Landesbetrieb Geoinformation und Vermessung

Erstellt am: 23.03.2017