


Einleitung eines vorhabenbezogenen Bebauungsplanverfahrens: Jenfeld 29

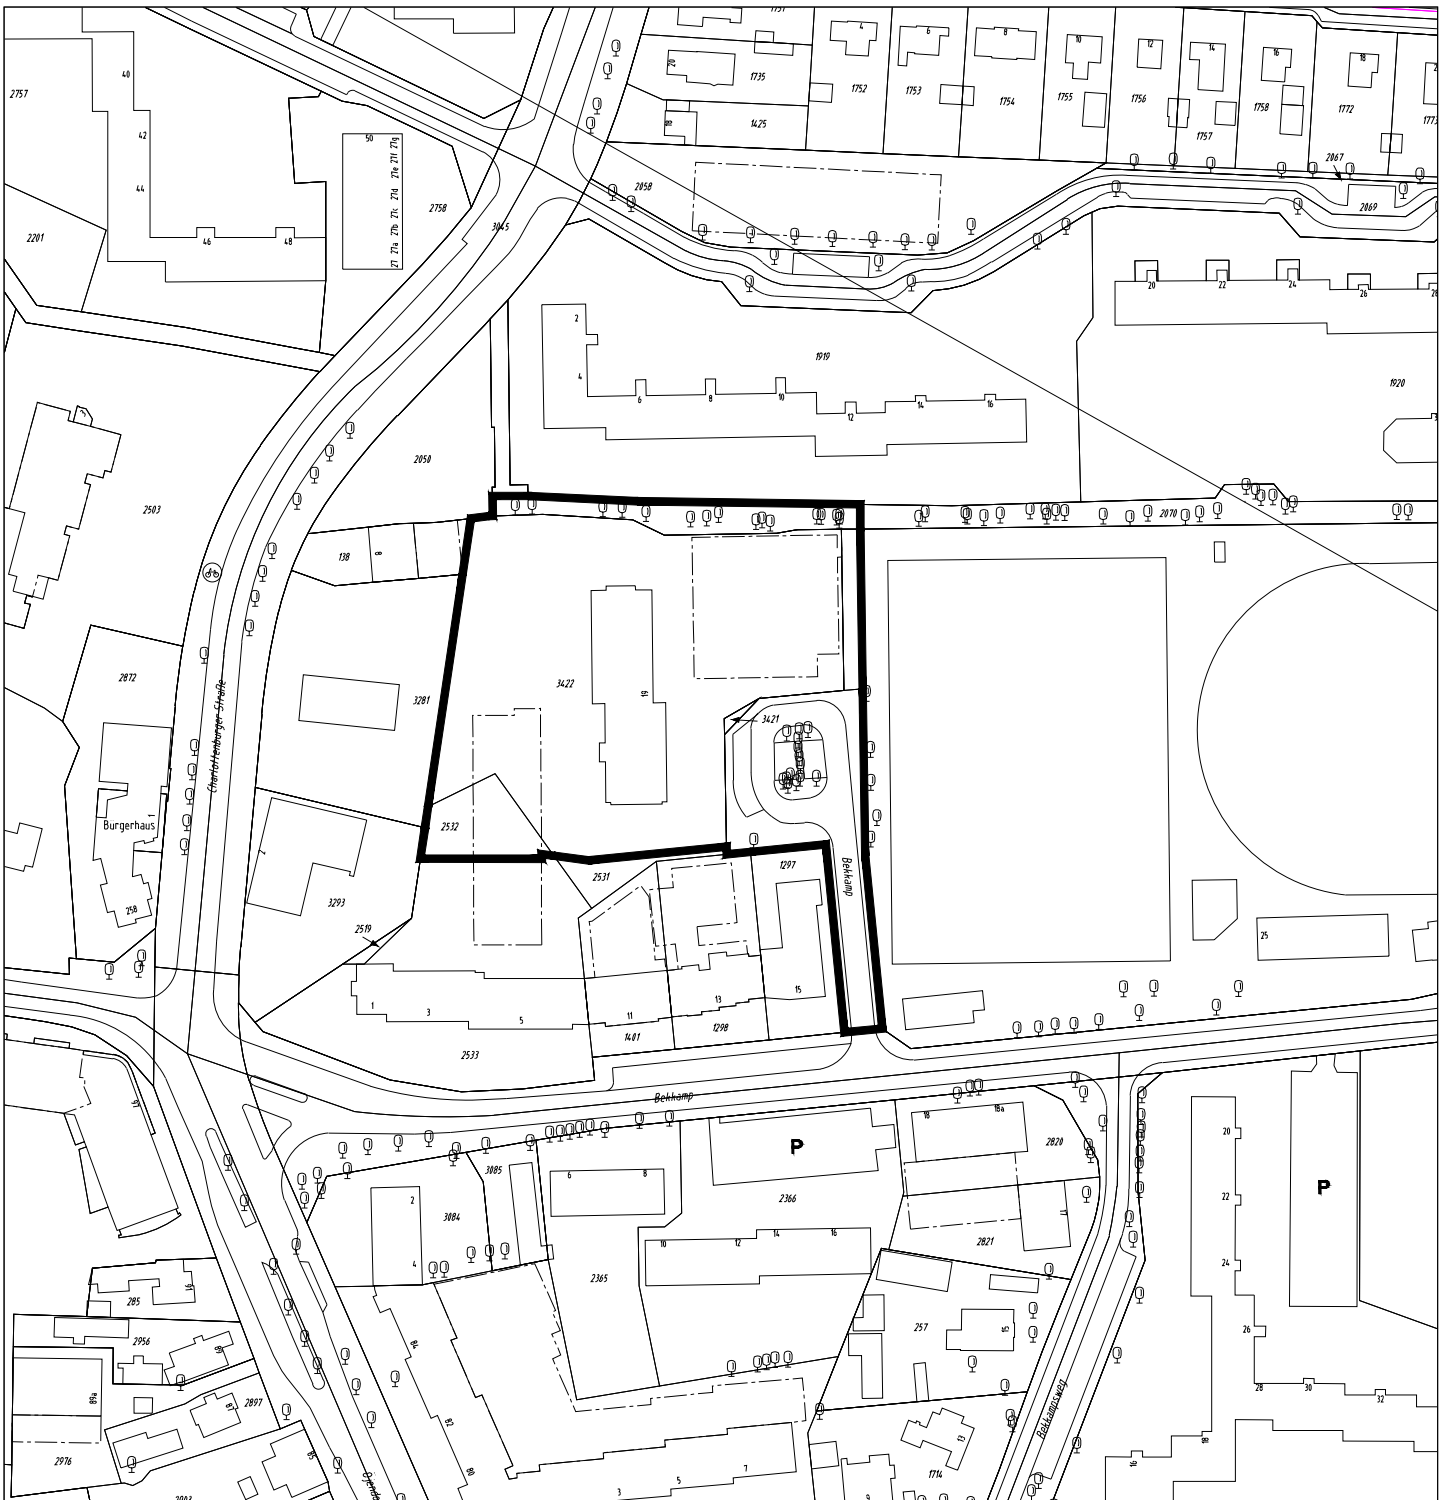

Plangebiet des vorhabenbezogenen
Bebauungsplanverfahrens Jenfeld 29

M 1 : 2000