


DOBERANER-
WEG

RAHLSTEDTER -
BAHNHOFSTRASSE

TUNNELGESTALTUNG
RAHLSTEDT

BAHNHOF-
GLEISE

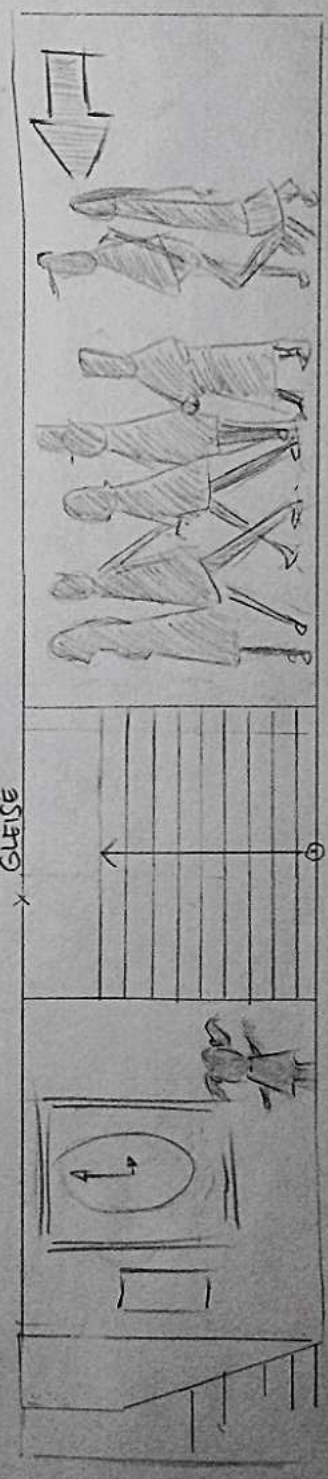

RAHLSTEDTER -
BAHNHOFSTRASSE

DOBERANER -
WEG

* ENTWICKLUNG GESAMMELTER IDEEN
RAHLSTEDTER BÜRGER / 12 STADTEIL-
UND KULTURSCHULE
ALTRAHLSTEDT