

Stadtkarte von Hamburg

Index	Änderungen und Ergänzungen	Bearbeiter	Datum


FREIE UND HANSESTADT HAMBURG
 Landesbetrieb Straßen, Brücken und Gewässer
 Projekt Busbeschleunigung
 - GF/FPB -

Baumaßnahme: Busbeschleunigungsprogramm MetroBuslinie 25	Aufgestellt: GF/FPB Teilprojektbetrieblin
Teilbaumaßnahme: Umbau der Haltestelle Landwehr	Datum: Geprüft: -LSM-
Planinhalt: Übersichtsplan	Gezeichnet: GF/FPB Gesamtprojektleiterin
Zeichnungs-Nr.: 14-931-01-01	Maßstab: 1: 20.000

© 2017/2020 GF/FPB Landesbetrieb Straßen, Brücken und Gewässer - Verkehrsplanung Landesbetrieb GF/FPB

Legende:

- MetroBuslinie 25
- Umbau - Haltestelle
- zus. Haltestellen aus der 1. Verschickung

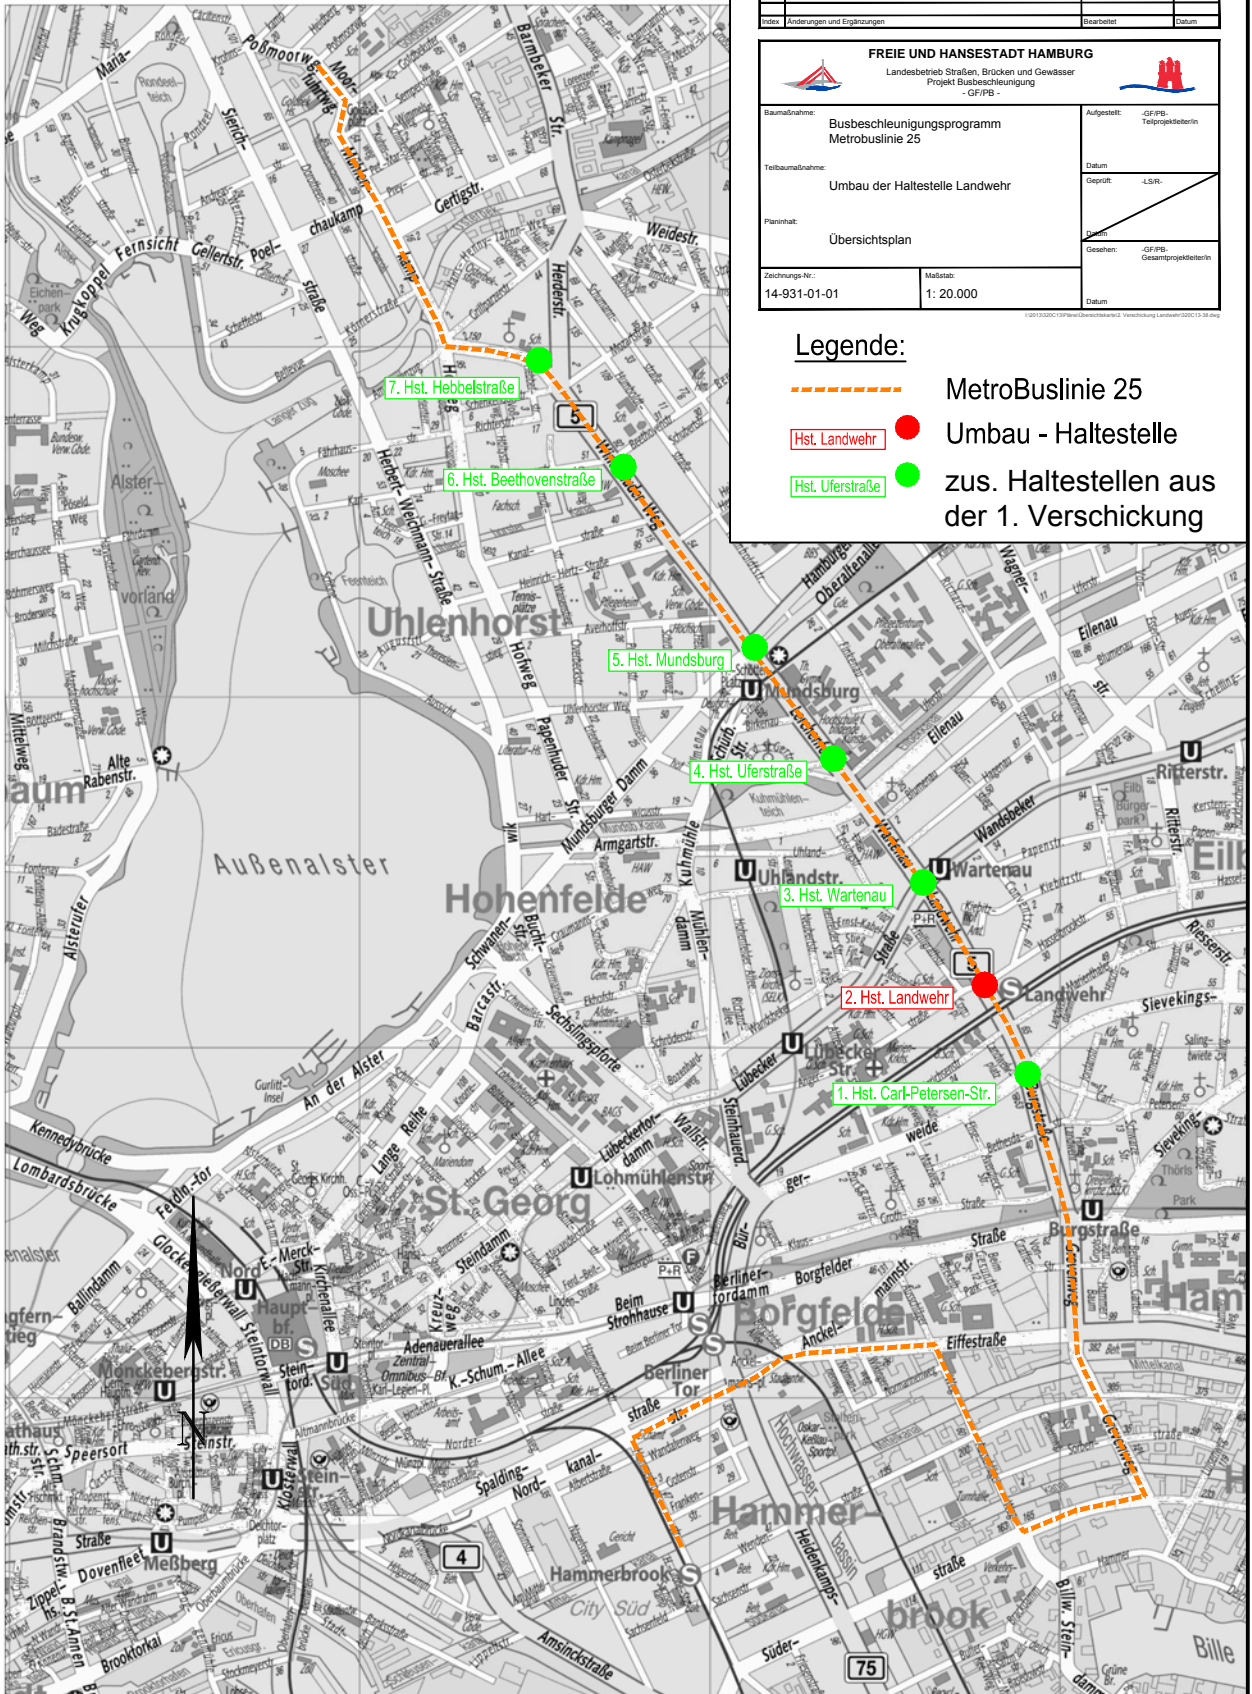

1:20000