


Einleitung eines vorhabenbezogenen Bebauungsplanverfahrens: Poppenbüttel 45

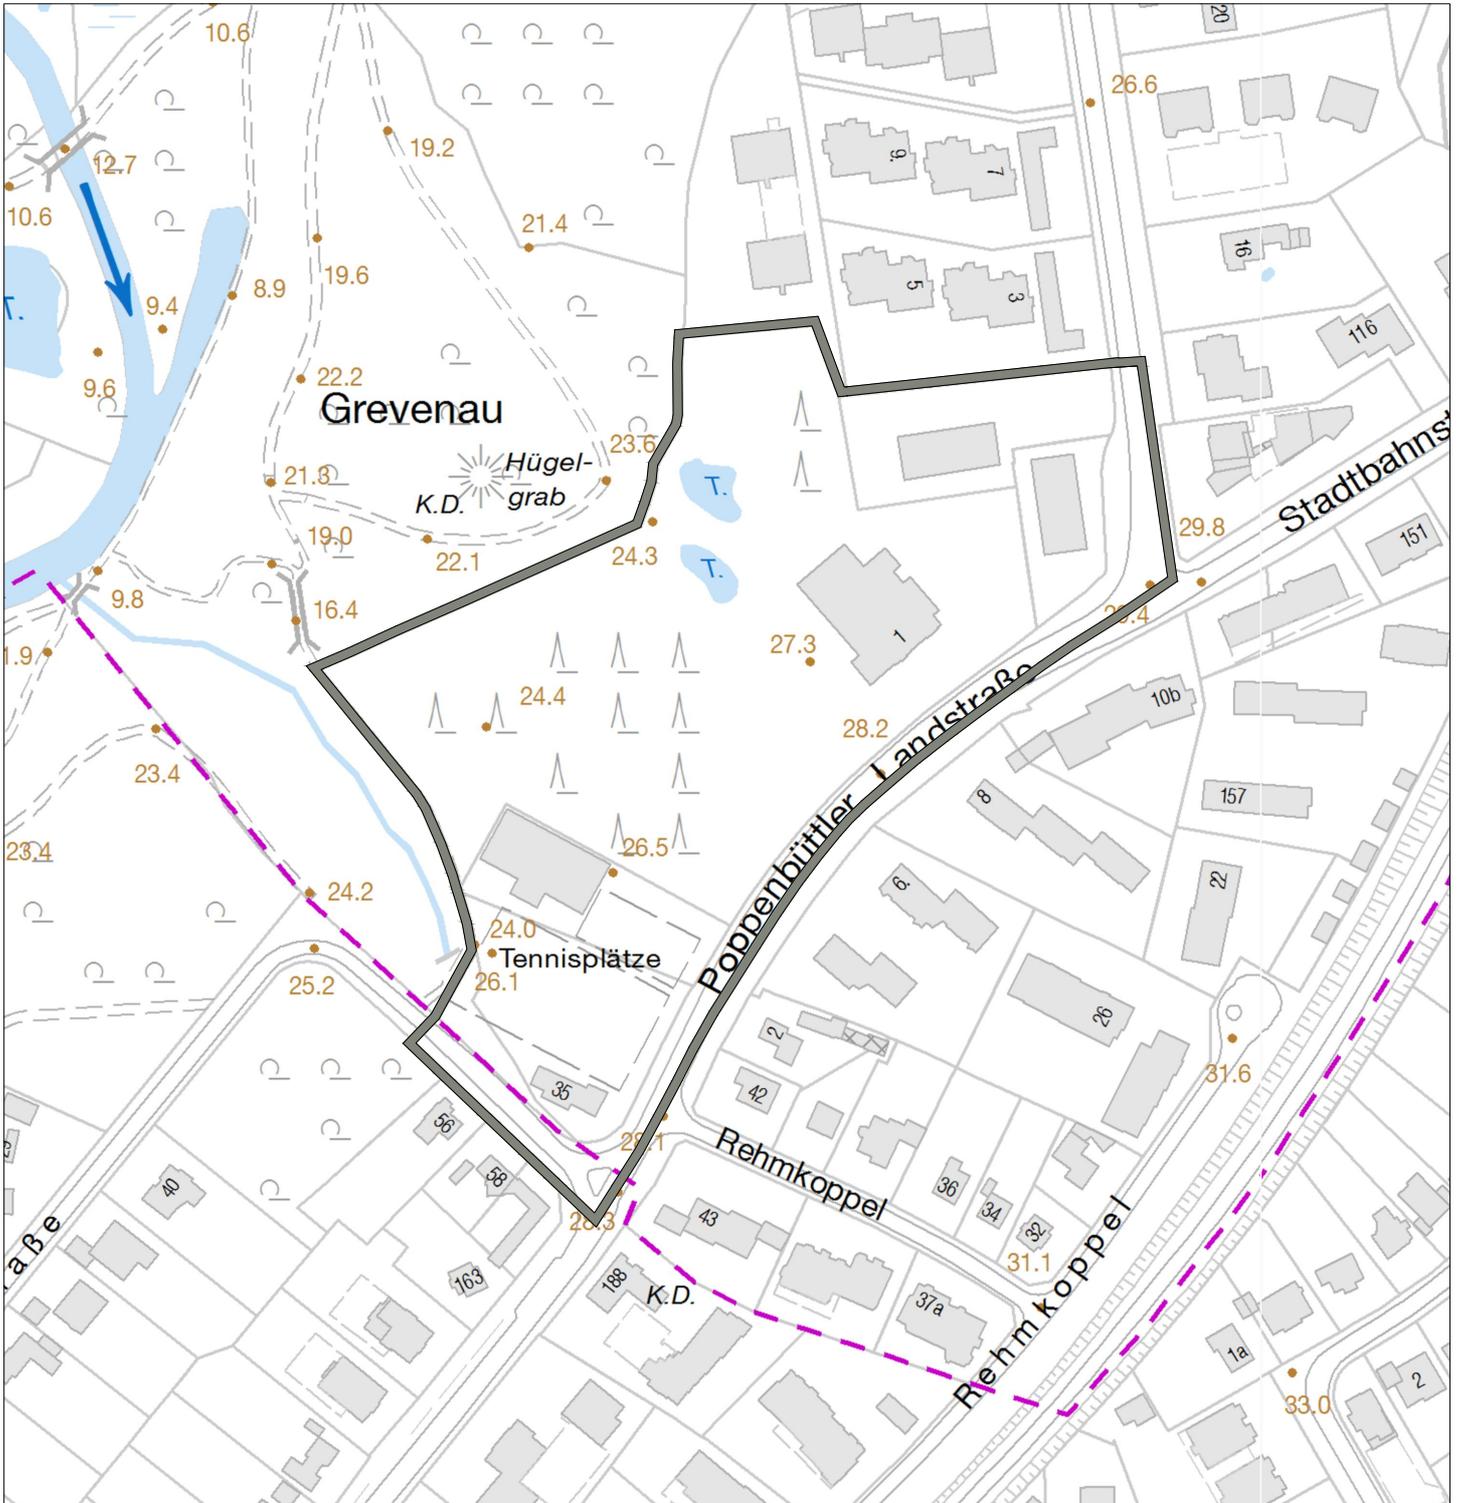

Plangebiet des vorhabenbezogenen
Bebauungsplanverfahrens Poppenbüttel 45

M 1 : 2.500