


Einleitung des Bebauungsplanverfahrens: Rahlstedt 132

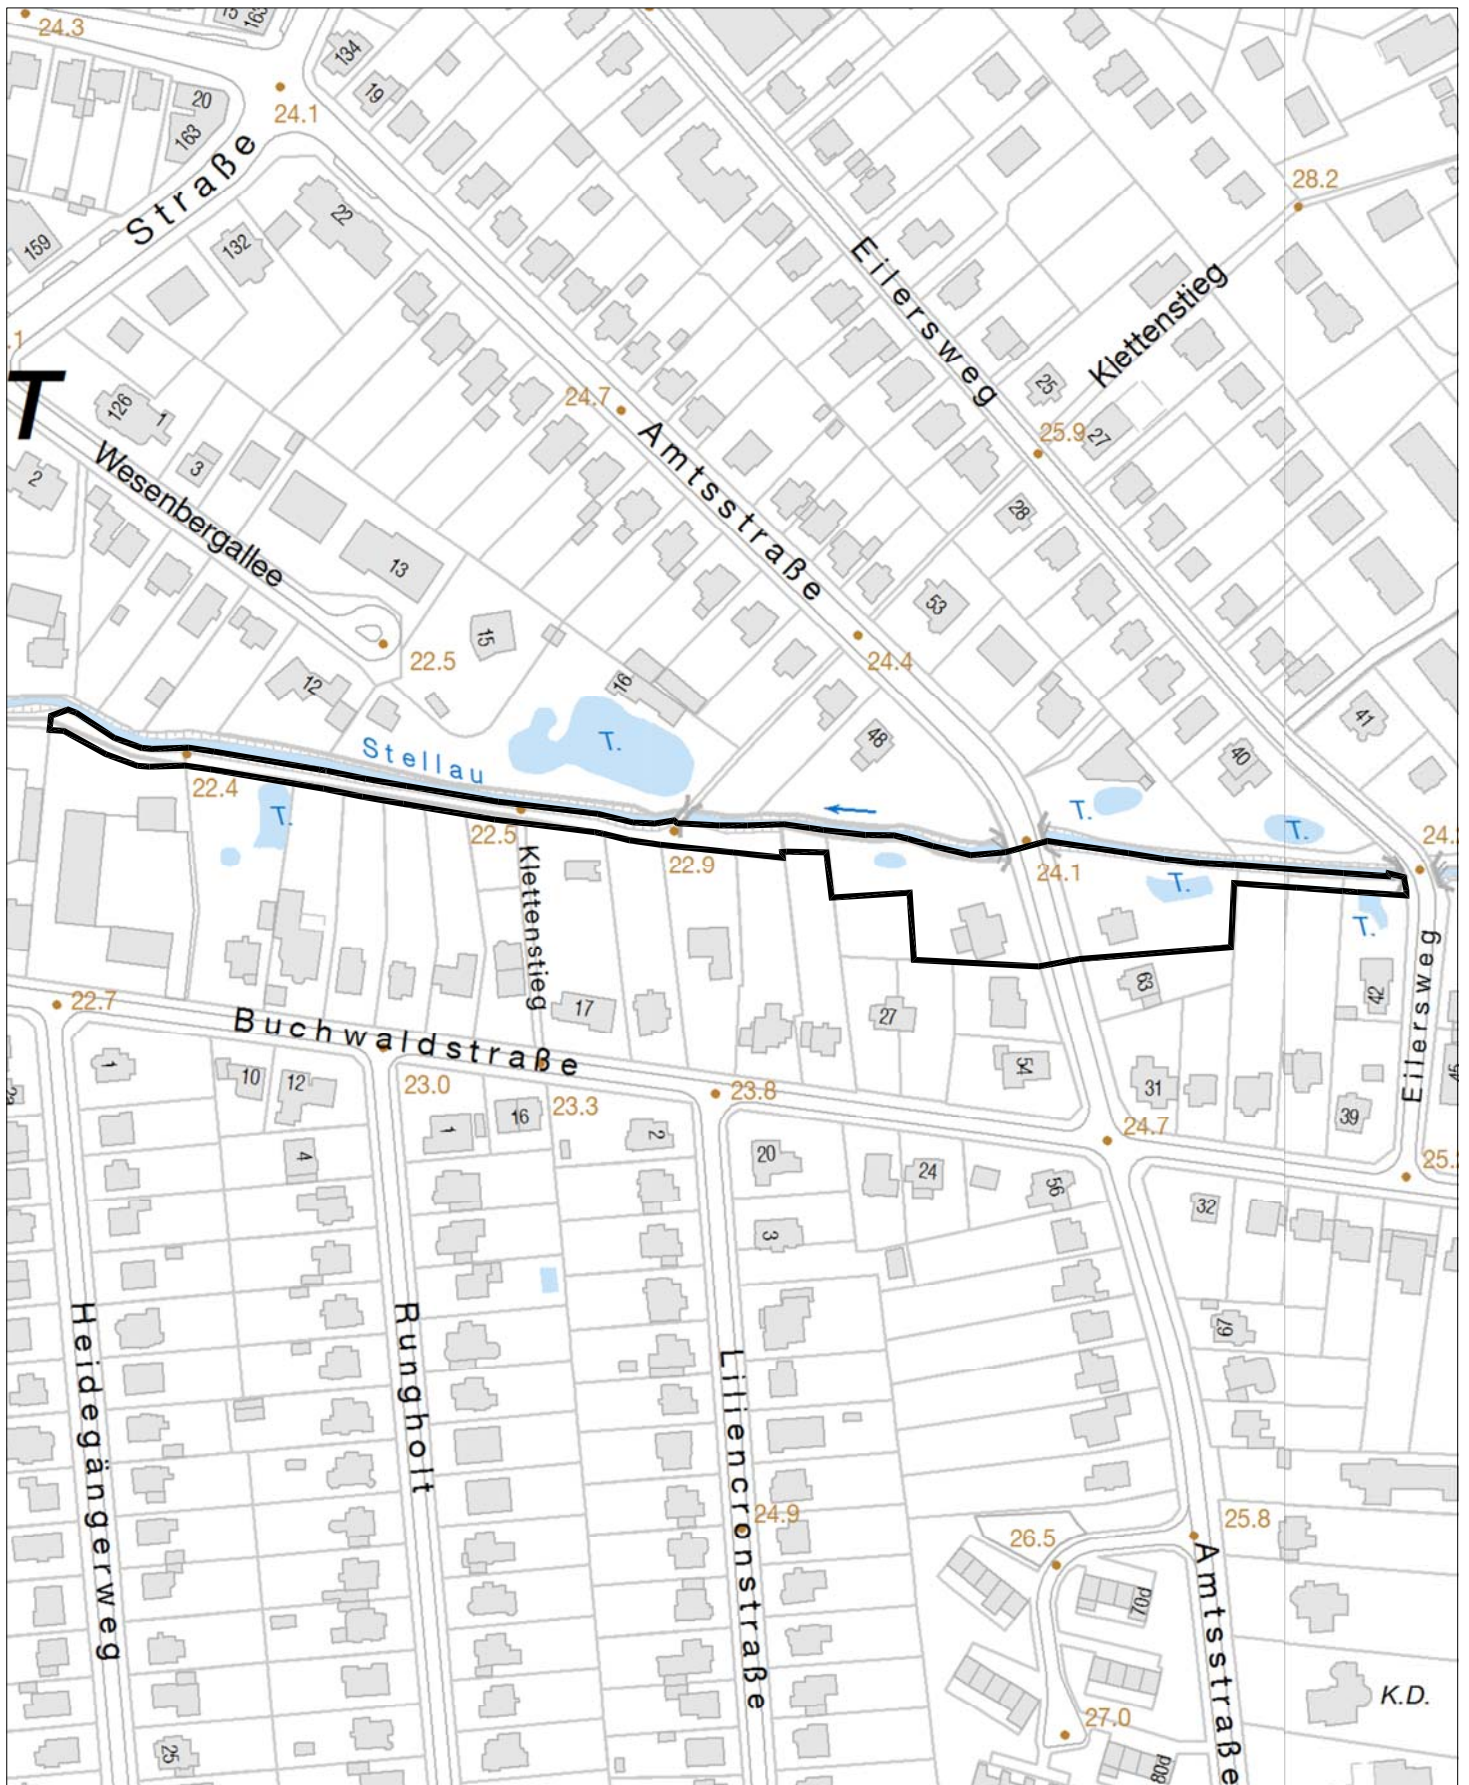

 Plangebiet des Bebauungsplanverfahrens Rahlstedt 132