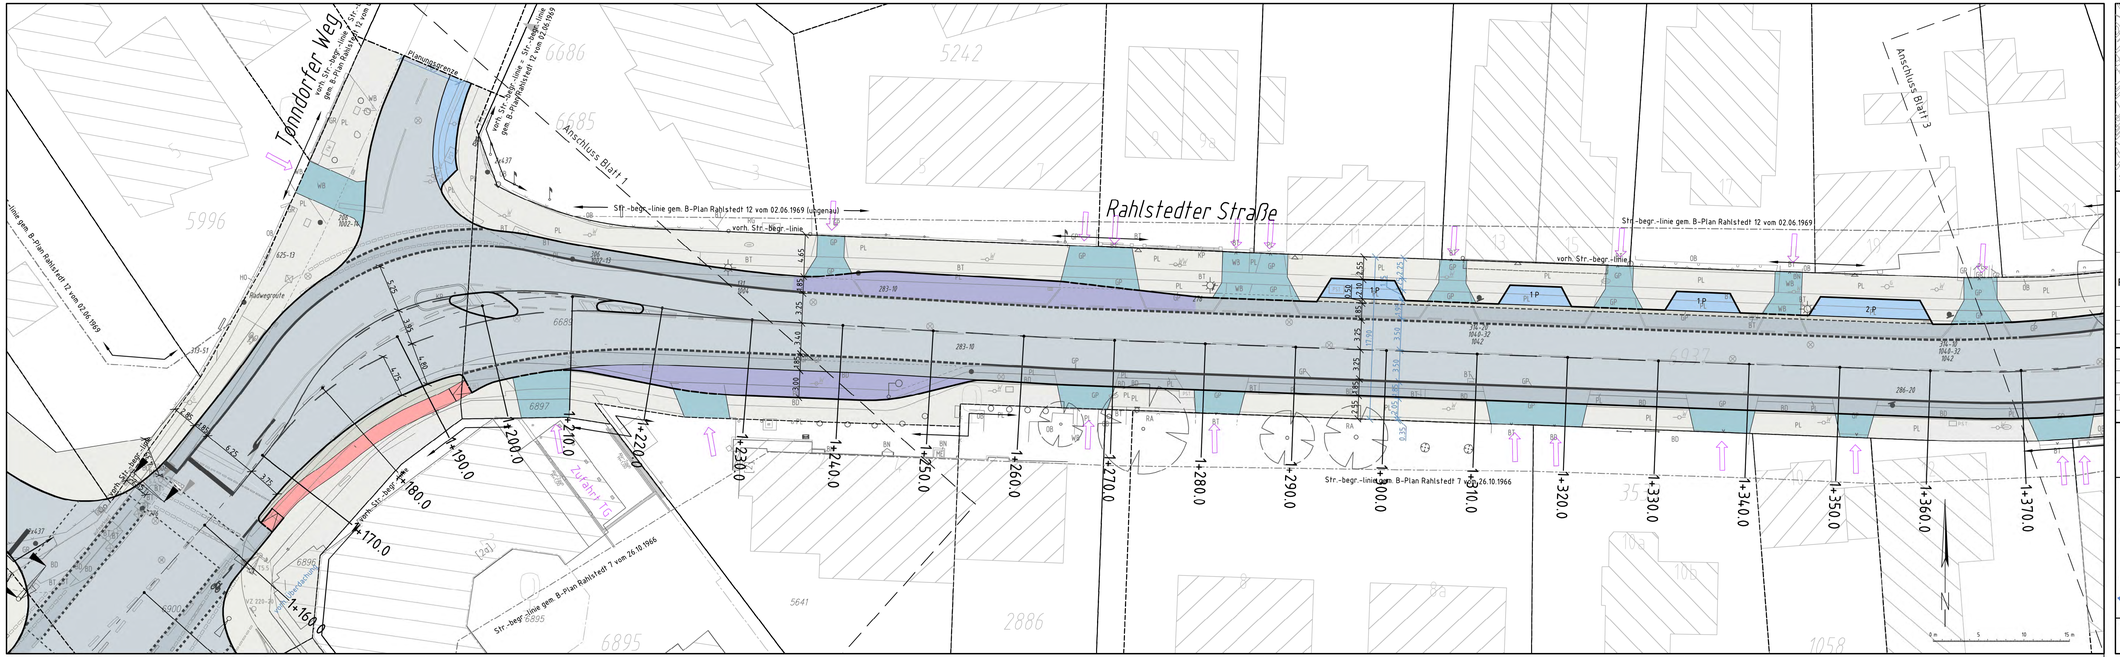

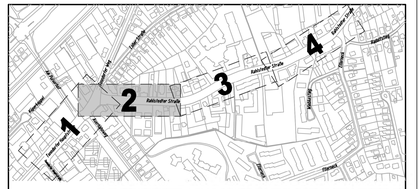

wfw NORD CONSULT
INGENIEURGESELLSCHAFT mbH

Bankstraße 4
20097 Hamburg
Tel. +49 (0)40 696 507-0
Fax: +49 (0)40 696 507-41
info@wfwnc.de
www.wfwnc.de

Projektnummer: 2016064

Maßstab: 1:250

Lagebezug ETRS89 Abbildung GK (LS32/H5)
Die Höhen sind in m über NHN angegeben

Projekt:

Arbeitspaket Fuß- und Radverkehr

Rahlstedter Straße zw. Tonndorfer Hauptstraße und Ellerneck

Konzept

Verfasst:

Sachbearbeiter: [redacted]

Gezeichnet: [redacted]

Projektnummer / Referenzdateien:
H:\wfw\16\16064\CADquell\16064-320-wfw.dwg

Plotdatei:
H:\wfw\16\16064\Plots\30_Konzepte\16064-320-wfw-02.pdf

Stand: 06. Juni 2017

Datengrundlage: Datenlizenz Deutschland, http://www.govdata.de/dl-de/by-2-0, Quelle und Bearbeitung durch die Freie und Hansestadt Hamburg, Landesbetrieb Geoinformation und Vermessung, http://suche.transparenz.hamburg.de
LGV Hamburg, Amt für Geoinformation und Vermessung, ALKIS® Freie und Hansestadt Hamburg, Landesbetrieb Geoinformation und Vermessung, www.govdata.de/dl-de
LGV Nr. 2016/xxxx-xxxx, LGV Nr. 20 Hamburg, xxxx

Index	Änderungen und Ergänzungen	Bearbeitet (Name)	Lese- / Kurzzeichen und Unterschrift	Datum

Freie und Hansestadt Hamburg

Landesbetrieb Straßen, Brücken und Gewässer
Geschäftsbereich Stadtstraßen
Planung - S 2 -

Baumaßnahme:

Arbeitspaket Fuß- und Radverkehr

Teilbaumaßnahme:

Rahlstedter Straße zwischen Tonndorfer Hauptstraße und Knotenpunkt Ellerneck

Planinhalt:

Blatt 2 von 4
Rahlstedter Straße

Bearbeitet: - S 2 -

Datum

Aufgestellt: - S 2 / PL -

Datum

Freigegeben: - S 20 -

Datum

Vorab per: 06.06.2017

Zeichnungs-Nr.:

Maßstab:

1:250

H:\wfw\16\16064\CADquell\16064-320-wfw.dwg