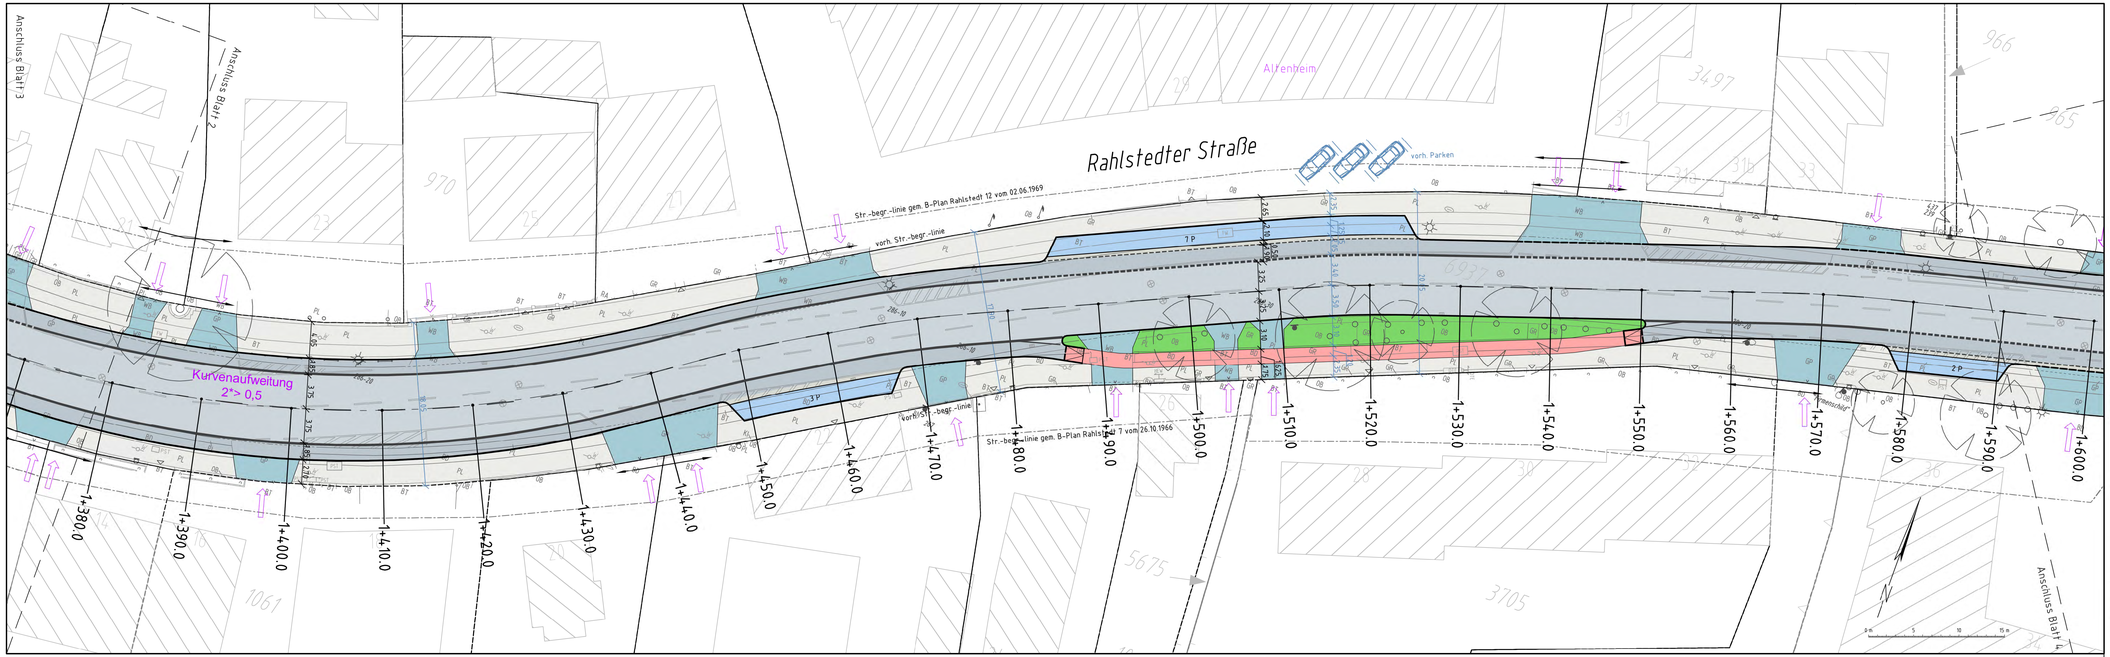

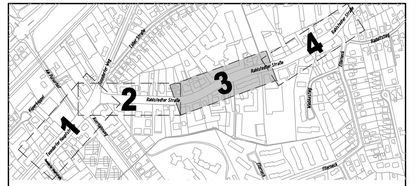

wfw NORD CONSULT
INGENIEURGESELLSCHAFT mbH
Bankstraße 4
20097 Hamburg
Tel.: +49 (0)40 696 507-0
Fax: +49 (0)40 696 507-41
info@wfwnc.de
www.wfwnc.de

Projektnummer: 2016064

Maßstab: 1:250

Lagebezug ETRS89 Abbildung GK (LS32/HH)
Die Höhen sind im im über NHN angegeben

Projekt:
Arbeitspaket Fuß- und Radverkehr
Rahlstedter Straße zw. Tonndorfer Hauptstraße und Ellerneck
Konzept

Verfasst:

Sachbearbeiter: [redacted]

Gezeichnet: [redacted]

Stand: 06. Juni 2017

Projektnummer / Referenzdateien:
H:\wfw\16\16064\CAD\pe\lh16064-320-wfw.dwg

Plotdatei:
H:\wfw\16\16064\Plots\30_Konzepte\16064-320-wfw-03.pdf

Datengrundlage: Datenlizenz Deutschland - Zero - Version 2.0 (www.govdata.de/dl-de/zero-2-0), Quelle und Urheberrecht: Amt für Vermessung und Katasterwesen, http://suche.transparenz.hamburg.de
Datengrundlage: Datenlizenz Deutschland - Namensnennung - Version 2.0 (www.govdata.de/dl-de/by-2-0), Quelle und Urheberrecht: Hamburg, Landesbetrieb Geoinformation und Vermessung, http://suche.transparenz.hamburg.de
LGV Nr. 2016/0004-0005, LGV Nr. 2016/0006-0008

Index	Änderungen und Ergänzungen	Bearbeitet (Name)	Lekt./ Kurzzeichen und Unterschrift	Datum

Freie und Hansestadt Hamburg
Landesbetrieb Straßen, Brücken und Gewässer
Geschäftsbereich Stadtstraßen
Planung - S 2 -

Baumaßnahme:
Arbeitspaket Fuß- und Radverkehr

Teilbaumaßnahme:
Rahlstedter Straße zwischen Tonndorfer Hauptstraße und Knotenpunkt Ellerneck

Planinhalt:
Blatt 3 von 4 Rahlstedter Straße

Bearbeitet: - S 2 -
Datum

Aufgestellt: - S 2 / PL -
Datum

Freigegeben: - S 20 -
Datum

Vorab 2005: 06.06.2017

Zeichnungs-Nr.:

Maßstab:
1:250

H:\wfw\16\16064\CAD\pe\lh16064-320-wfw.dwg