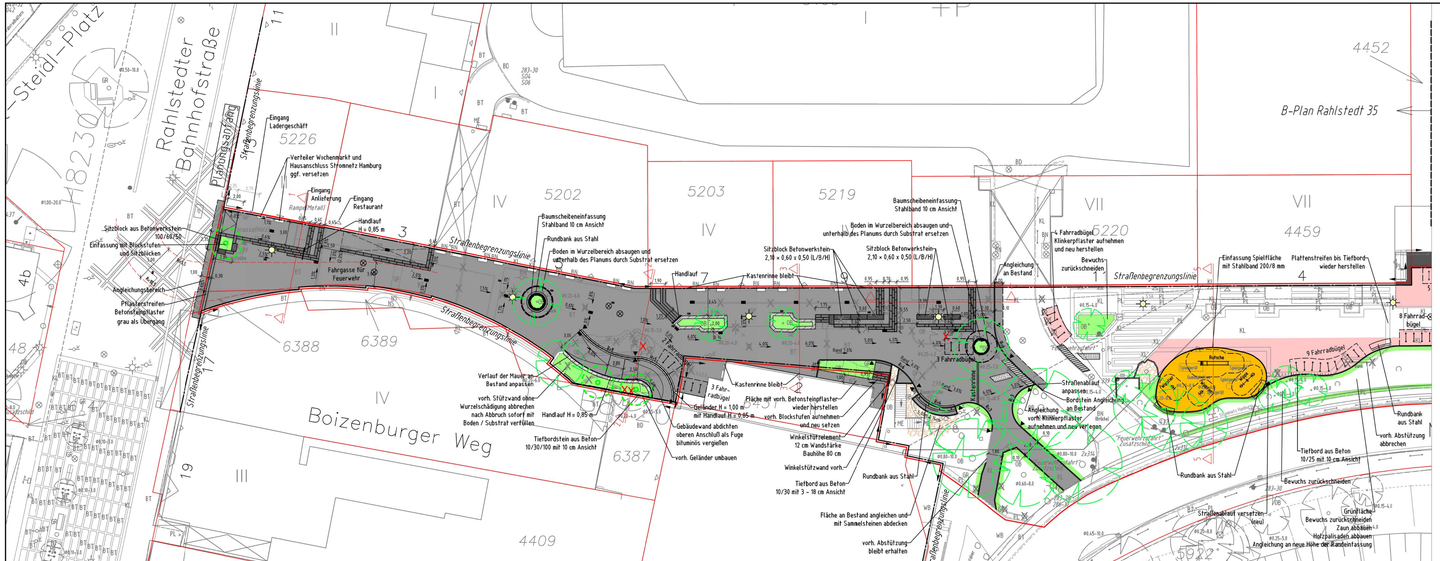

Legende Bestand:

- Oberflächenabgrenzung
- Zaun
- Schutzgitter
- Rinne
- 0.1-12 Baum
- Fußgängerschutzbügel
- Verkehrszeichen VZ 283-30
- Straßenleuchte
- Schacht
- Trumme
- Straßenschieber
- Hydrant, unterflur
- Gasschieber
- Kasten, unbekanntes Werk
- Schacht, unbekanntes Werk
- Hinweisschild
- Info Infotafel
- Telefonsäule
- Fahrradabstellplatz
- Poller
- Pfosten
- Sitzbank
- Findling
- Gehölz

Legende Planung:

- Fußgängerzone Pflaster aus Beton grau, 40/20/8
- Fußgängerzone Klinkerpflaster, rot, 11.8/24/8, flach verlegt, (neu und vorh.)
- Spielfläche / synthetischer Fallschutz gem. DIN EN 1176–1 / DIN EN 1177
- Fußgängerzone / Privatfläche Platten aus Beton, anthrazit, 50/50/7
- Gehweg Pflaster aus Beton, grau, 25/25/7 (25/25/10 in Überfahrten)
- Sicherheitsstreifen Pflaster aus Beton, grau, 25/25/7
- Radweg, Pflaster aus Beton, rot 25/25/7 (25/25/10 in Überfahrten)
- Überfahrt >3,5 t Pflaster aus Beton – Wabenpflaster –
- Grünflächen / Baumscheiben
- Rippenplatten
- Noppenplatten
- Tiefbord
- Hochbord
- Straßenbegrenzungslinie
- Maßnahmenbereich
- Poller aufnehmen
- Leuchte geplant
- Bank neu aus Edelstahl
- Baum neu
- Baum entfällt
- Baum Bestand
- Straßenablauf neu
- Fahrradbügel

Planungsgrundlage Alkis Stand August 2016
Bezugskoordinatensystem LS 320; DHHN 92
Bestands- und Höhenplan über LGV 31.07.2014

GSP Ingenieurgesellschaft mbH
23843 Bad Oldesloe
Paperbarg 4
Tel. : 0 45 31 / 67 07 -0
Fax : 0 45 31 / 67 07 79
E-mail oldesloe@gsp-ig.de
Gosch-Schreyer-Partner
Beratende Ingenieure (VBI)

	Datum	Name
bearbeitet	Juni 2017	
gezeichnet	Juni 2017	
geprüft	Juni 2017	

für die Gestaltungsplanung:

ARCHITEKTUR + STADTPLANUNG
HAMBURG · OLDENBURG I.H. · SCHWERIN

	Datum	Name
bearbeitet	Juni 2017	
gezeichnet		
geprüft		

Index	Änderungen und Ergänzungen	Bearbeitet (Name)	Leit- / Kurzzeichen und Unterschrift	Datum

Bedarfsträger:
Freie und Hansestadt Hamburg
Bezirksamt Wandsbek
Dezernat Wirtschaft, Bauen und Umwelt
Fachamt Management des öffentlichen Raumes
Fachbereich Straßenplanung

Realisierungsträger:
Freie und Hansestadt Hamburg
Bezirksamt Wandsbek
Dezernat Wirtschaft, Bauen und Umwelt
Fachamt Management des öffentlichen Raumes
Fachbereich Straßenplanung

Baumaßnahme:
RISE-Maßnahme im Ortskern Rahlstedt

Datum: 26.06.2017
Bearbeitet:
Unterschrift, Projektleiter / Sachbearbeiter

Teilbaumaßnahme:
Grundinstandsetzung
Boizenburger Weg und Mecklenburger Straße

Datum:
Fachtechnisch geprüft:
Unterschrift, Abschnittsleiter

Planinhalt:
Lageplan Boizenburger Weg

Datum:
Aufgezeitet:
Unterschrift, Abteilungsleiter

Zeichnung Nr: 12-068.01 L
Maßstab: 1:250

Datum:
Geprüft:
Unterschrift, Technische Aufsicht

Datum:
Freigegeben:
Unterschrift, Fachamtsleiter