

Freie und Hansestadt Hamburg  
Landesbetrieb Straßen, Brücken und Gewässer

Stadtstraßen  
S1 - Verkehrssteuerung

Aktenzeichen (bei Antwort bitte angeben)  
S1/651.611

S1, 428 26

Büro ; Tel.

S 4 , 428 26.

den 24.04.2017

den

An	Anlagen	Anlagen	Anlagen
1. VD52(POLIZEI) 2 +1	4. S 4 / VSR	7. Bezirksamt	N/MR 2
2. S 4 / LSA	5. HHA/BS21	8. PK	
3. Hamburg Verkehrsanlagen	6. GF/PB		

10. **Bezirksamt Wandsbek W/MR 21-05 E-Mail / 2**

Betr.: -LSA **Steilshooper Allee/Eichenlohweg**

WOAUT/Vers.:

Bezug: E-Mail VD 52

*16.05.17*  
vom 12.04.17

*85117 - 02.06.17*

VD 52 - - - -

PSP-Element: *11430*

Bestellschein

Abnahme

Lfd. Nr.

*(Logikplan)  
(Roteintragungen)*

Knoten-Nr.: 1209-07	<input checked="" type="checkbox"/> Lageplan/Änderung: 5	Schaltunterlagen der Vers.: 14	<input type="checkbox"/> Festzeit
<input type="checkbox"/> Formblatt Kostenermittlung	<input type="checkbox"/> Erläuterungsbericht	<input type="checkbox"/> DVCheckliste	<input type="checkbox"/> ohne Logik
		<input type="checkbox"/> Flußdiagramm	

Es wird gebeten um:

- |                                     |   |  |  |                                       |
|-------------------------------------|---|--|--|---------------------------------------|
| <input type="checkbox"/> Zustimmung | <input checked="" type="checkbox"/> Kenntnisnahme | <input type="checkbox"/> Terminabgabe      | <input checked="" type="checkbox"/> Durchführung / Vollzugsmeldung | <input type="checkbox"/> VA erstellen |
| <input type="checkbox"/> Anordnung  | <input type="checkbox"/> Stellungnahme            | <input type="checkbox"/> Auftragserteilung | <input type="checkbox"/> Angabe der Kosten                         | <input type="checkbox"/> Austausch    |

Art der Baumaßnahme

- |  |  |                                       |  |                                    |                                       |
|--|--|---------------------------------------|--|------------------------------------|---------------------------------------|
| <input type="checkbox"/> Neubau          | <input type="checkbox"/> Abbau           | <input type="checkbox"/> Kabelzüge    | <input type="checkbox"/> Ab-/Aufdeckung            | <input type="checkbox"/> Ergänzung | <input type="checkbox"/> Gerätetausch |
| <input type="checkbox"/> Umbau           | <input type="checkbox"/> Erweiterung     | <input type="checkbox"/> Umschaltung  | <input type="checkbox"/> Provisorium               | <input type="checkbox"/> Änderung  | <input type="checkbox"/> LinienBus AF |
| <b>Straßenbau</b>                        | <b>Wegweisung</b>                        | <b>Verkehrszeichen</b>                | <b>Markierung</b>                                  | <b>Verkehrsrechner</b>             | <input type="checkbox"/> Mast         |
| <input type="checkbox"/> Absperrungen    | <input type="checkbox"/> beleuchtet      | <input type="checkbox"/> beleuchtet   | <input checked="" type="checkbox"/> fest eingebaut | <input type="checkbox"/> WoAut     | <input type="checkbox"/> Taster       |
| <input type="checkbox"/> Baul.Änderungen | <input type="checkbox"/> unbeleuchtet    | <input type="checkbox"/> unbeleuchtet | <input type="checkbox"/> farbmarkiert              | <input type="checkbox"/> Versatz   | <input type="checkbox"/> Signalgeber  |
| <input type="checkbox"/>                 | <input type="checkbox"/> Schilderbrücken | <input type="checkbox"/>              | <input type="checkbox"/>                           | <input type="checkbox"/> Übernahme | <input type="checkbox"/> Akustik      |

!! Fehlanzeigen sind in jedem Fall erforderlich !!

Markierung von zwei Radfahrerpiktogrammen im Eichenlohweg und zwei Markierungsstrichen neben der Radfurt F7 (siehe Roteintragungen)

Termin: **baldmöglichst**

Ansprech

S1

Tel.:

S 4



# POLIZEI Hamburg

Falls verzogen, nicht nachsenden, sondern mit neuer Anschrift zurücksenden  
Polizei Hamburg, VD 52, Postfach 60 02 80, D - 22202 Hamburg

Behörde f. Wirtschaft, Verkehr u. Innovation  
Landesbetrieb Straßen,  
Brücken und Gewässer  
-Fachbereich Verkehrssteuerung-

**BWVI / LSBG - S1 -**

*ab per Stafette  
am 18.05*

**Verkehrsdirektion / VD 52  
Zentrale Straßenverkehrsbehörde**

Bruno-Georges-Platz 1  
22761 Hamburg

vd52@polizei.hamburg.de

Ihr Ansprechpartner: [redacted]

Hamburg, den 18.05.2016

nachrichtl.: PK 362.21 (per Email – wenn ohne Lageplan)

### **Straßenverkehrsbehördliche Anordnung**

- Schreiben von LSBG -S1- [redacted] vom 11.04.16 -

**LZA Steilshooper Allee / Eichenlohweg -19366- (1209),**  
- Umbau Busbeschleunigung, VA-Steuerung, Version 14 –  
P3500 KP Nordheimstraße - Eichenlohweg

Lageplan	13 / 1209-04-07	vom	20.04.2017 06.11.2015 / 29.11.2013
Signalzeitenpläne	1209 04 Version 14	vom	06.04.2016
Zwischenzeitenmatrix	1209 04 Version 14	vom	06.04.2016
Phasenübergänge	1209 04 Version 14	vom	06.04.2016
Phasenfolgeplan	1209 04 Version 14	vom	06.04.2016
Parameter	1209 04 Version 14	vom	06.04.2016
Schaltuhr (interne)	1209 04 Version 14	vom	06.04.2016

**Az.: VD 52 / 16 – 0348**

Wir stimmen den übersandten Unterlagen zu und erteilen hierfür die erforderliche straßenverkehrsbehördliche Anordnung gem. § 45 (3) Straßenverkehrsordnung (StVO). Der technischen Umsetzung mittels Ablaufdiagrammen und Erlaubnisbereichen, in denen die zeitlichen und logischen Abfolgen festgelegt worden sind, stimmen wir zu.

#### **Begründung:**

Nach Aufschaltung der Version 10 wurden in der Feinanpassung nach Verkehrsbeobachtungen die Logiken geändert, um die Belange der Busbeschleunigung zu optimieren und Staubildungen im Individualverkehr zu reduzieren. Aufgrund der Feststellungen vor Ort bei Abbiegevorgängen von Bussen und LKW aus der Steilshooper Allee nach links in den Eichenlohweg wurden die Zwischenzeiten K3 / F 6 und K3 / A6 um jeweils eine zusätzliche Sicherheitssekunde verlängert.



POLIZEI  
Hamburg

WIHR 21-5  
WIHR 23  
WIHR 232-0

PK382-StVB, Postfach 60 02 80, 22202 Hamburg

Bezirksamt  
Hamburg Wandsbek  
Tiefbauabteilung  
Am Alten Posthaus 2  
22041 Hamburg

Dienststelle: Straßenverkehrsbehörde  
PK382-StVB  
Scharbeutzer Straße 15  
22147 Hamburg  
Telefon: [REDACTED]  
Fax: [REDACTED]  
Sachbearbeiter: [REDACTED]  
130b  
Aktenzeichen: 038/8V/0336473/2017  
Datum: 30.05.2017

WIHR 6  
WIHV 6

84/17 - 06.06.17

## STRASSENVERKEHRSBEHÖRDLICHE ANORDNUNG

Pulverhofsweg 42  
Behin PP

### 1 Anordnung

Das PK382-StVB als zuständige Straßenverkehrsbehörde ordnet gemäß § 45 StVO aus Gründen der Sicherheit und Ordnung des Verkehrs für den

### Pulverhofsweg 42

folgendes an:

Einrichtung eines personenbezogenen barrierefreien Parkstandes für Schwerbehinderte mit außergewöhnlicher Gehbehinderung

### 2 Durchzuführende Maßnahmen

Zur Realisierung der o.a. Anordnung sind folgende Maßnahmen erforderlich:

- Aufstellen eines VZ 314-50 StVO mit Zusatz-VZ 1044-11 StVO vor Hausnummer 42 im Pulverhofsweg ab dem Haltverbotsschild gemäß VZ-Plan mit der Genehmigungsnummer: 6251/2017
  - Markieren eines Stellplatzes (2 x 6m) mit Rollstuhlfahrersymbol
- Nach Rücksprache mit dem Antragsteller ist eine bauliche Veränderung / Anpassung des barrierefreien Parkstandes wie folgt erforderlich:
- Herstellung einer Bordsteinabsenkung/Anrampung
  - Pflasterung eines Übergangs im Straßenbegleitgrün

Der Antragsteller ist telefonisch erreichbar unter: [REDACTED]

### 3 Begründung

Der Antragsteller hat bei LBV 24 einen Antrag auf Einrichtung eines barrierefreien Parkstandes für eine schwerbehinderte Person gestellt.

Auf privatem Grund besteht keine Möglichkeit für die Einrichtung eines Stellplatzes, so dass öffentlicher Verkehrsraum in Anspruch genommen werden muss. Dem Antrag sollte entsprochen werden.

### 4 Anhörung

Die vorstehende Anordnung wird zur Anhörung übersandt. Einwände sind der anordnenden Dienststelle umgehend schriftlich mitzuteilen.


### 5 Ausführung

Bestehen aus Sicht des Straßenwegebausträgers keine Einwände, wird um Durchführung der Anordnung unter Beteiligung der anordnenden Dienststelle gebeten.

Die beigefügte Erledigungsmeldung ist der anordnenden Dienststelle nach Ausführung zu übersenden.

[REDACTED]

Az.: 038/8V/0336473/2017

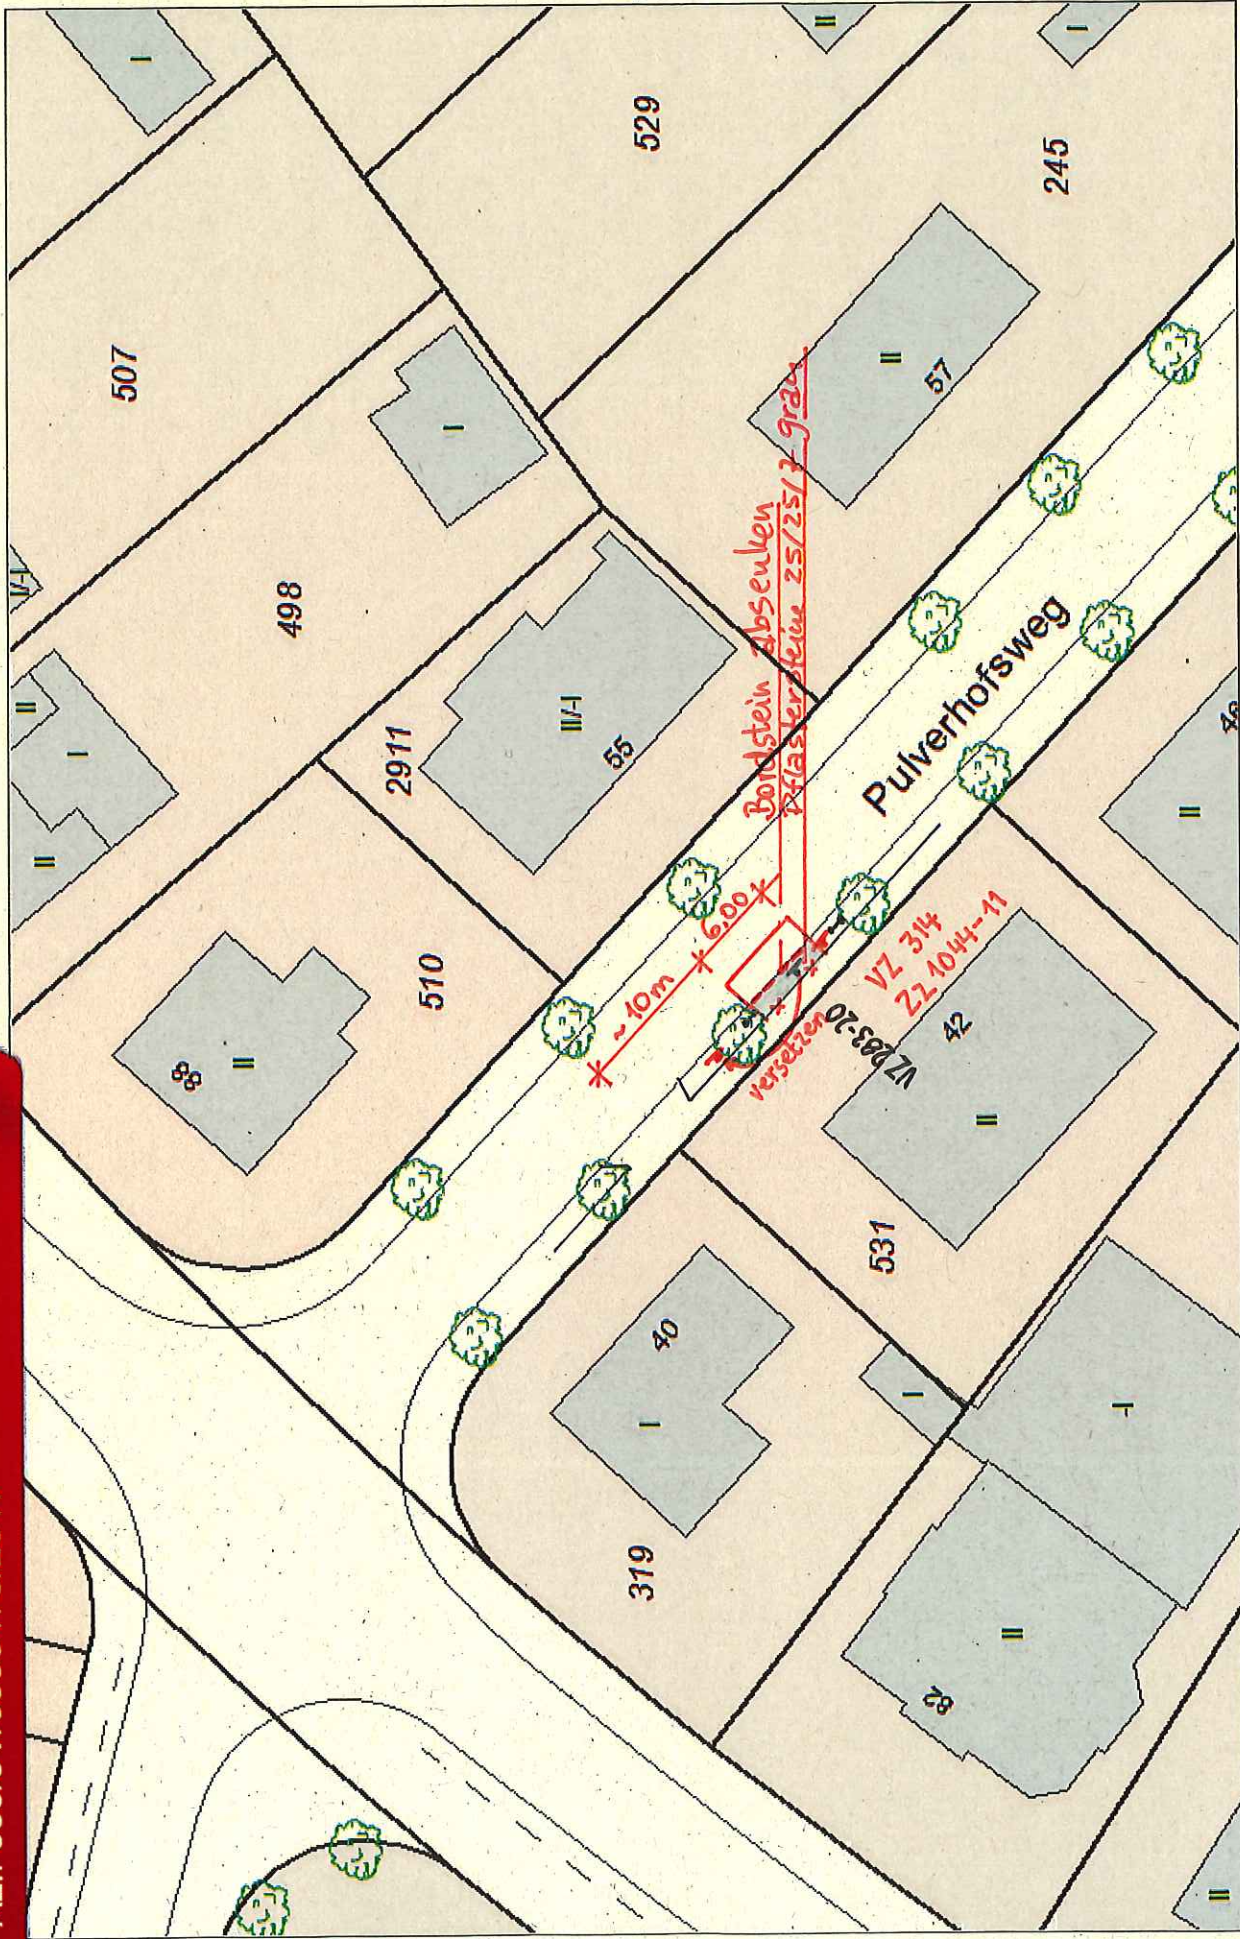

0 5 10 15 20m

1:500

Herausgeber:  
Freie und Hansestadt Hamburg  
Landesbetrieb Geoinformation und Vermessung

Erstellt am: 02.06.2017