LEGENDE

- Leuchte vorhanden
- Leuchte geplant
- Bord vorhanden
- Bord geplant
- 315-56 Vz vorhanden
- Vz 437 Vz geplant
- Schutzgitter, vorhanden
- Schutzgitter, geplant
- Fahrradbügel
- Baumschutzbügel
- Bügel, lang
- Poller
- Baum vorhanden
- Baum geplant
- FGU
- Bodenindikatoren Rippenplatte
- Bodenindikatoren Noppenplatte

Blattübersicht

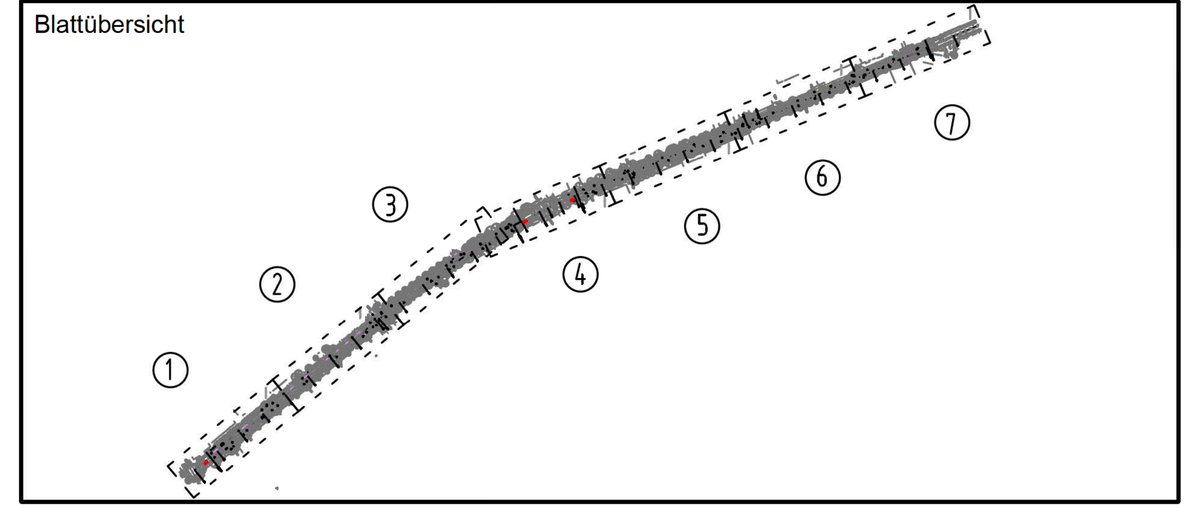

Entwurf:	LOOS-STUDEMUND		Datum	Zeichen
21031 Hamburg	Ingenieurgesellschaft mbH	bearbeitet	28.04.17	[redacted]
Lohbrügger Landstraße 5	info@loos-studemund.de	gezeichnet	28.04.17	[redacted]
Tel. (040) 79 41 93-0 - Fax -22	www.loos-studemund.de	geprüft		

Koordinatensystem	ETRS89_3GK3 (LS 320)	Höhensystem	DE_DHHN92_NH

Index	Änderungen und Ergänzungen	Bearbeitet (Name)	Leit-/ Kurzzeichen und Unterschrift	Datum

Bedarfsträger: **Freie und Hansestadt Hamburg**
Bezirksamt Hamburg - Nord
Dezernat Wirtschaft, Bauen und Umwelt
Fachamt Management des öffentlichen Raumes
Tiefbau

Realisierungsträger: **Freie und Hansestadt Hamburg**
Bezirksamt Hamburg - Nord
Dezernat Wirtschaft, Bauen und Umwelt
Fachamt Management des öffentlichen Raumes
Tiefbau

Baumaßnahme: Grundinstandsetzung von Straßen		Datum: 04.05.2017 Bearbeitet: gez. [redacted] Unterschrift, N/MR 2210
Teilbaumaßnahme: Alter Teichweg zwischen Krausestraße und Eulenkamp		Datum: 05.05.2017 Fachtechnisch geprüft: gez. [redacted] Unterschrift, N/MR 220
Planinhalt: Lageplan Blatt 7		Datum: 05.05.2017 Aufgestellt: gez. [redacted] Unterschrift, N/MR 20
Zeichnung Nr.: N/MR2-2015-059-LP-07	Maßstab: 1 : 250	
Datum: Geprüft: ./. Unterschrift, Technische Aufsicht		Datum: Freigegeben: ./. Unterschrift, N/MR-L