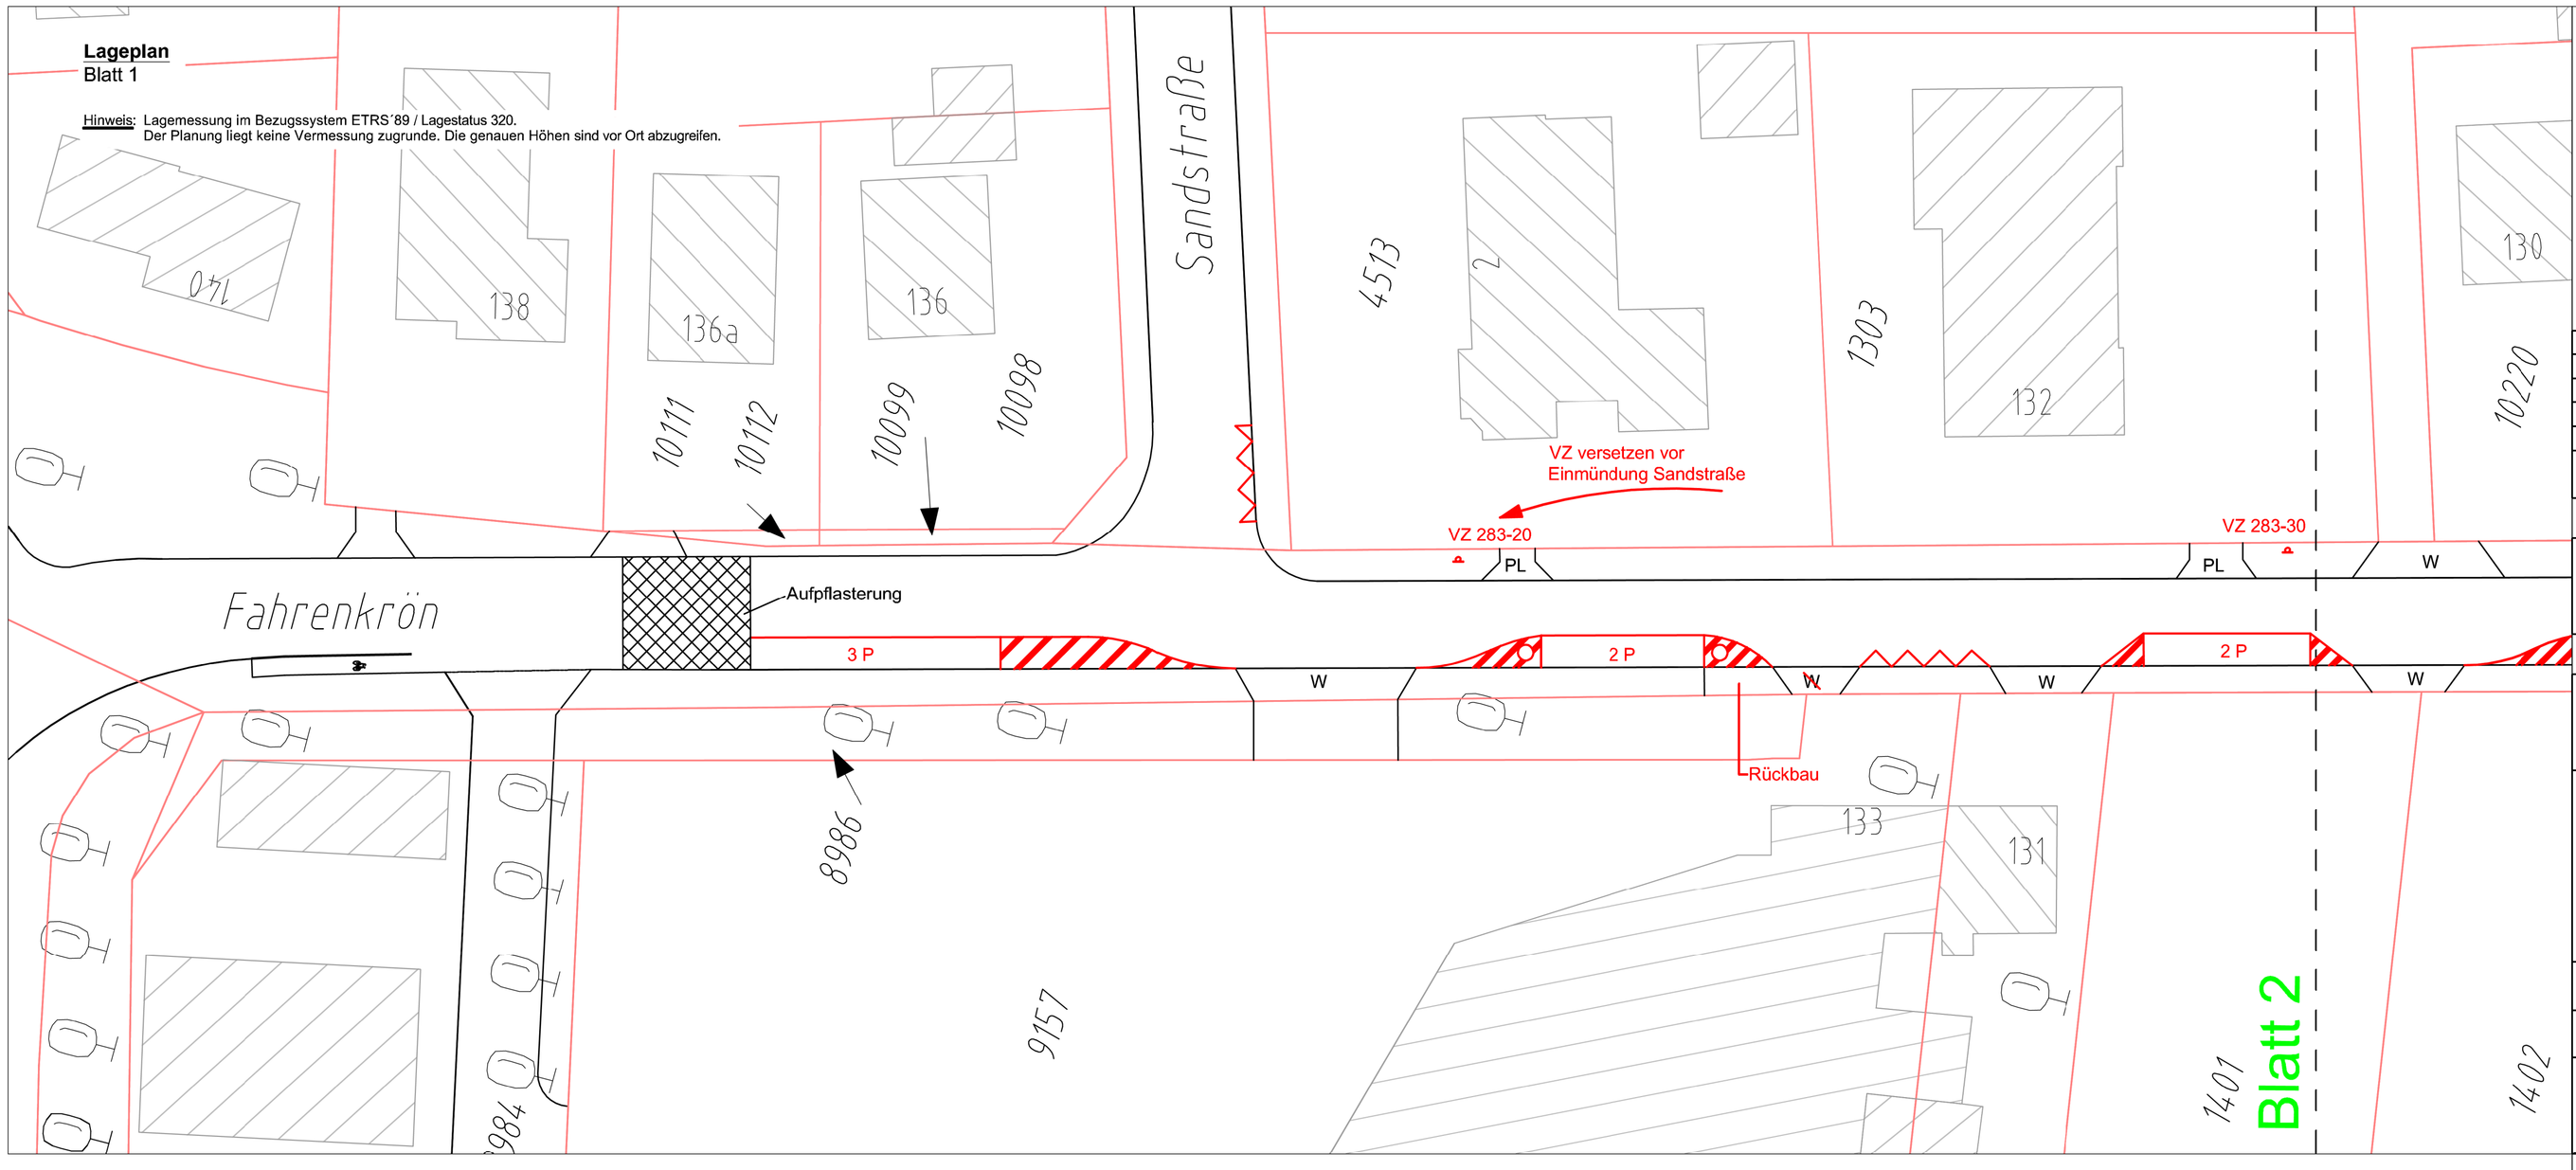

Blatt 1 | Blatt 2 | Blatt 3

Index	Änderungen und Ergänzungen	Bearbeitet (Name)	Leit- / Kurzzeichen und Unterschrift	Datum

Bedarfsträger: **Freie und Hansestadt Hamburg**
Bezirksamt Wandsbek
Dezernat Wirtschaft, Bauen und Umwelt
Fachamt Management des öffentlichen Raumes
Fachbereich Straßen

Realisierungsträger: **Freie und Hansestadt Hamburg**
Bezirksamt Wandsbek
Dezernat Wirtschaft, Bauen und Umwelt
Fachamt Management des öffentlichen Raumes
Fachbereich Straßen

Baumaßnahme: ...

Teilbaumaßnahme: Fahrenkrön
Neuregelung der Parksituation

Datum: ...
Bearbeitet:
gez. [redacted]
Unterschrift, Sachbearbeiter

Datum: ...
Fachtechnisch geprüft:
Unterschrift, Abschnittsleiter

Planinhalt: Lageplan
Blatt 1 von 3

Zeichnung Nr: 17- 003 - 02

Maßstab: Lageplan 1 : 250

Datum: ...
Aufgestellt:
Unterschrift, Abteilungsleiter

Datum: ...
Geprüft:
Unterschrift, Technische Aufsicht

Datum: ...
Freigegeben:
Unterschrift, Fachamtsleiter

G:\MRStraßen\Projekte\17-003 Fahrenkrön\03 Entwurfsplanung\01 Verschickungen\lp Fahrenkrön.dwg