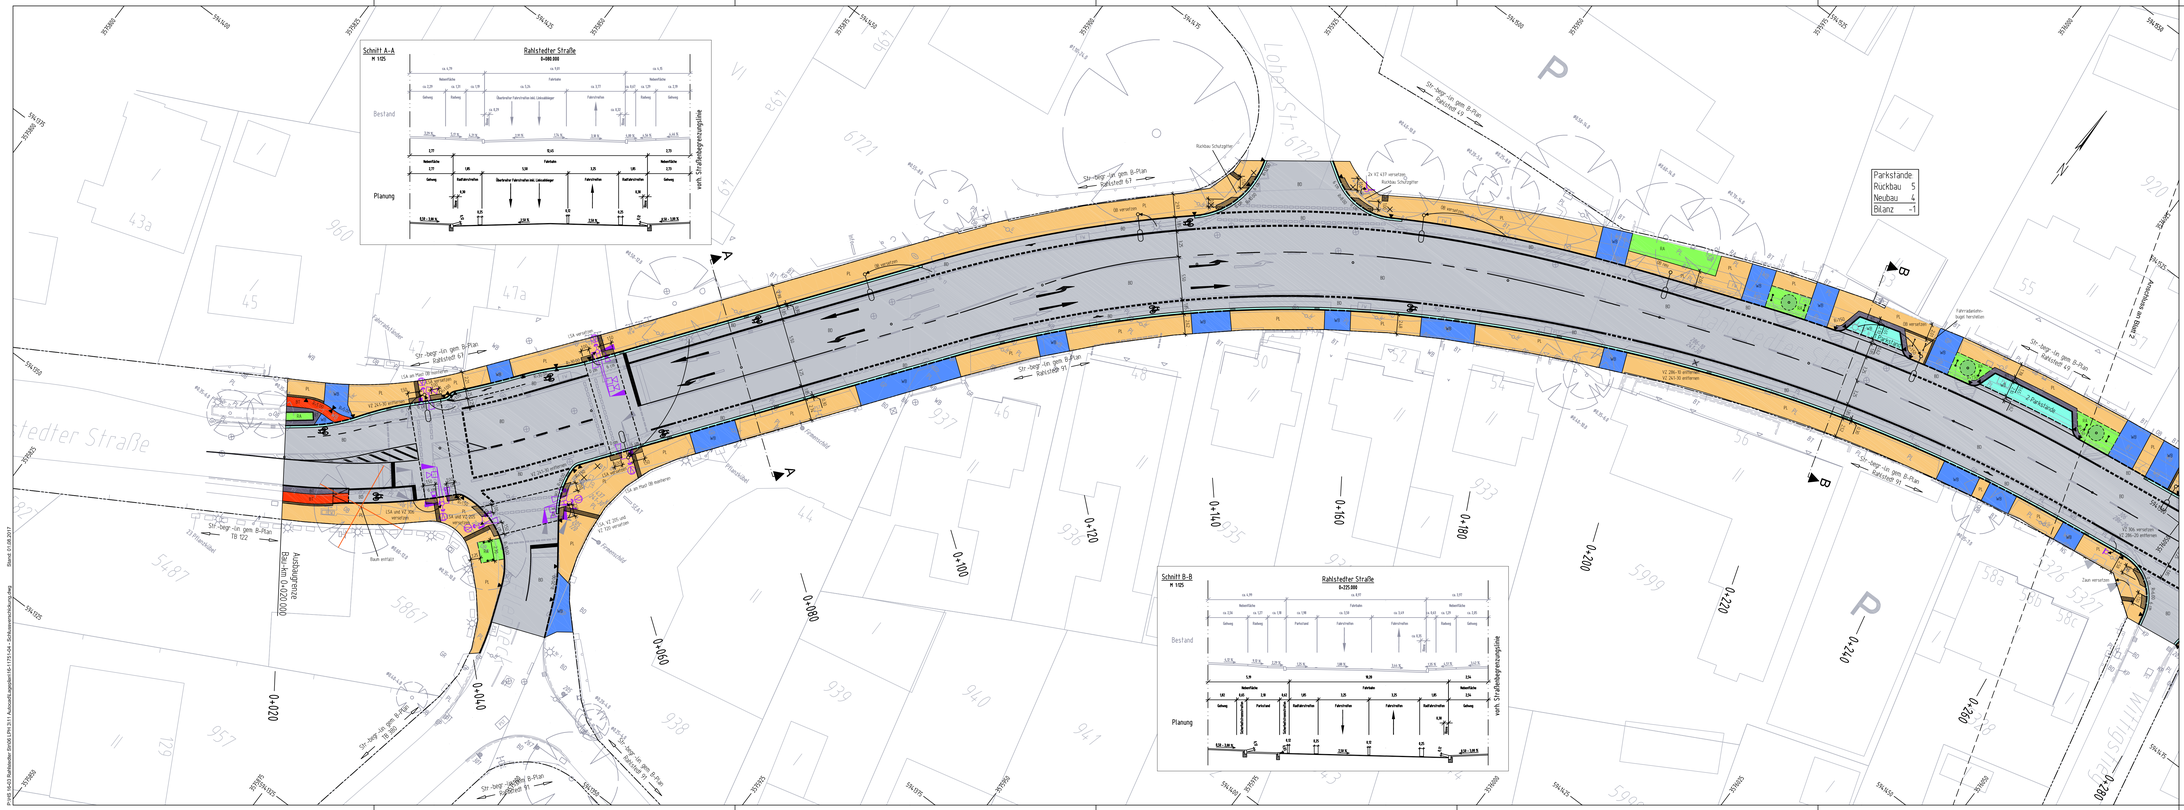
Schnitt A–A
M 1:125
Rahlstedter Straße
0+000.000
Bestand
Planung
verh. Straßenbegrenzungslinie
Schnitt B–B
M 1:125
Rahlstedter Straße
0+225.000
Bestand
Planung
verh. Straßenbegrenzungslinie
Parkstände
Rückbau 5
Neubau 4
Bilanz -1
Legende:
BD Fahrbahn / Radfahrstreifen Asphalt, Deckschicht aus SMA 8 HHb, gem. ER 1, Bekiesungsklasse Bk 10, Zeile A
UV Sonderbefestigung Bushaltestelle Dichtschichtasphalt Straßenbahn bewehrt gem. ER 2, Bauweise 9-1
WB Gehwelle Pflastersteine aus Beton, Waberpflaster gem. ER 2, Bauweise 7-1
PL Gehweg Platten aus Beton 50/50/7 cm, grau gem. ER 2, Bauweise 1-1
BT Radweg Pflastersteine aus Beton gem. ER 2, Bauweise 2-1
BT Sicherheitstrennstreifen Pflastersteine aus Beton 20/20/7 cm, grau gem. ER 2, Bauweise 3-1
RA Grünfläche Rasen
Leitlinie/richtung für Menschen mit Sehbehinderung Pflastersteine aus Beton 25/25/7 cm, weiß, Rippenprofil, in Anlehnung an ER 2, Bauweise 2-1
Leitlinie/richtung für Menschen mit Sehbehinderung Pflastersteine aus Beton 25/25/7 cm, weiß, Rippenprofil, in Anlehnung an ER 2, Bauweise 2-1
Straßenbegrenzung/Kante gem. B-Plan / ALKIS
Richtungsverlauf d. verh. Straßenbegrenzung/Kante
gepl. Bellaufung
gepl. Baum
gepl. Fahrradanlehnbügel
gepl. Baumschutzbügel
gepl. Granit- / Betonrechtkant, 12/15/25 cm
gepl. Granit- / Betonrechtkant, 12/15/25 cm, abgesenkt
gepl. Betonleitbord, 10/25 cm
gepl. Betonleitbord, 8/20 cm
gepl. Bussonderbord, 30/44/31 cm
gepl. Entwässerungsrinne, MA 8 S, b = 30 cm mit Trumme
gepl. Fahrbahnmarkierung, Schmalstrich / Breitstrich
gepl. Lichtsignalanlage / gepl. Verkehrszeichen
Rahlstedter Straße
Str.-begr.-Kante gem. B-Plan Rahlstedter Straße
Fahrradabstellmöglichkeit herstellen
Anschluss an Bestand
Planverfasser:
LOMB Beratung - Planung - Bauleitung
Lomb Ingenieurgesellschaft mbH
Wendenstraße 279
D-20537 Hamburg
Telefon (040) 2482789-0
Fax (040) 2482789-29
Projekt-Nr.: HS 03/16
Datum: Name:
Bearb.: 26.07.2017
Gez.: 26.07.2017
Gepr.: 31.07.2017
Index Änderungen und Ergänzungen Bearbeitet Leitzeichen LSBG Datum
Bezugssystem: ETRS89
Abbildung: Gauß-Krüger, Lagestatus 320
FREIE UND HANSESTADT HAMBURG
Landesbetrieb Straßen, Brücken und Gewässer
Geschäftsbereich Stadtstraßen
Planung - S2 -
Baumaßnahme:
Arbeitspaket
Fuß- und Radverkehr
Teilbaumaßnahme:
Rahlstedter Straße zw. Haus-Nr. 45 / Knoten Ellerneck und Haus-Nr. 87
Planinhalt:
Verkehrstechnischer Lageplan
Blatt 1
Bearbeitet: - S 2 -
Datum: 31.07.2017
Aufgestellt: - S 2 / PL -
Datum: 31.07.2017
Freigegeben: - S 20 -
Datum: 31.07.2017
Zeichnungs-Nr.: 16 / 11751-04-01
Maßstab: 1:250