


Anlage 1
Blatt 1

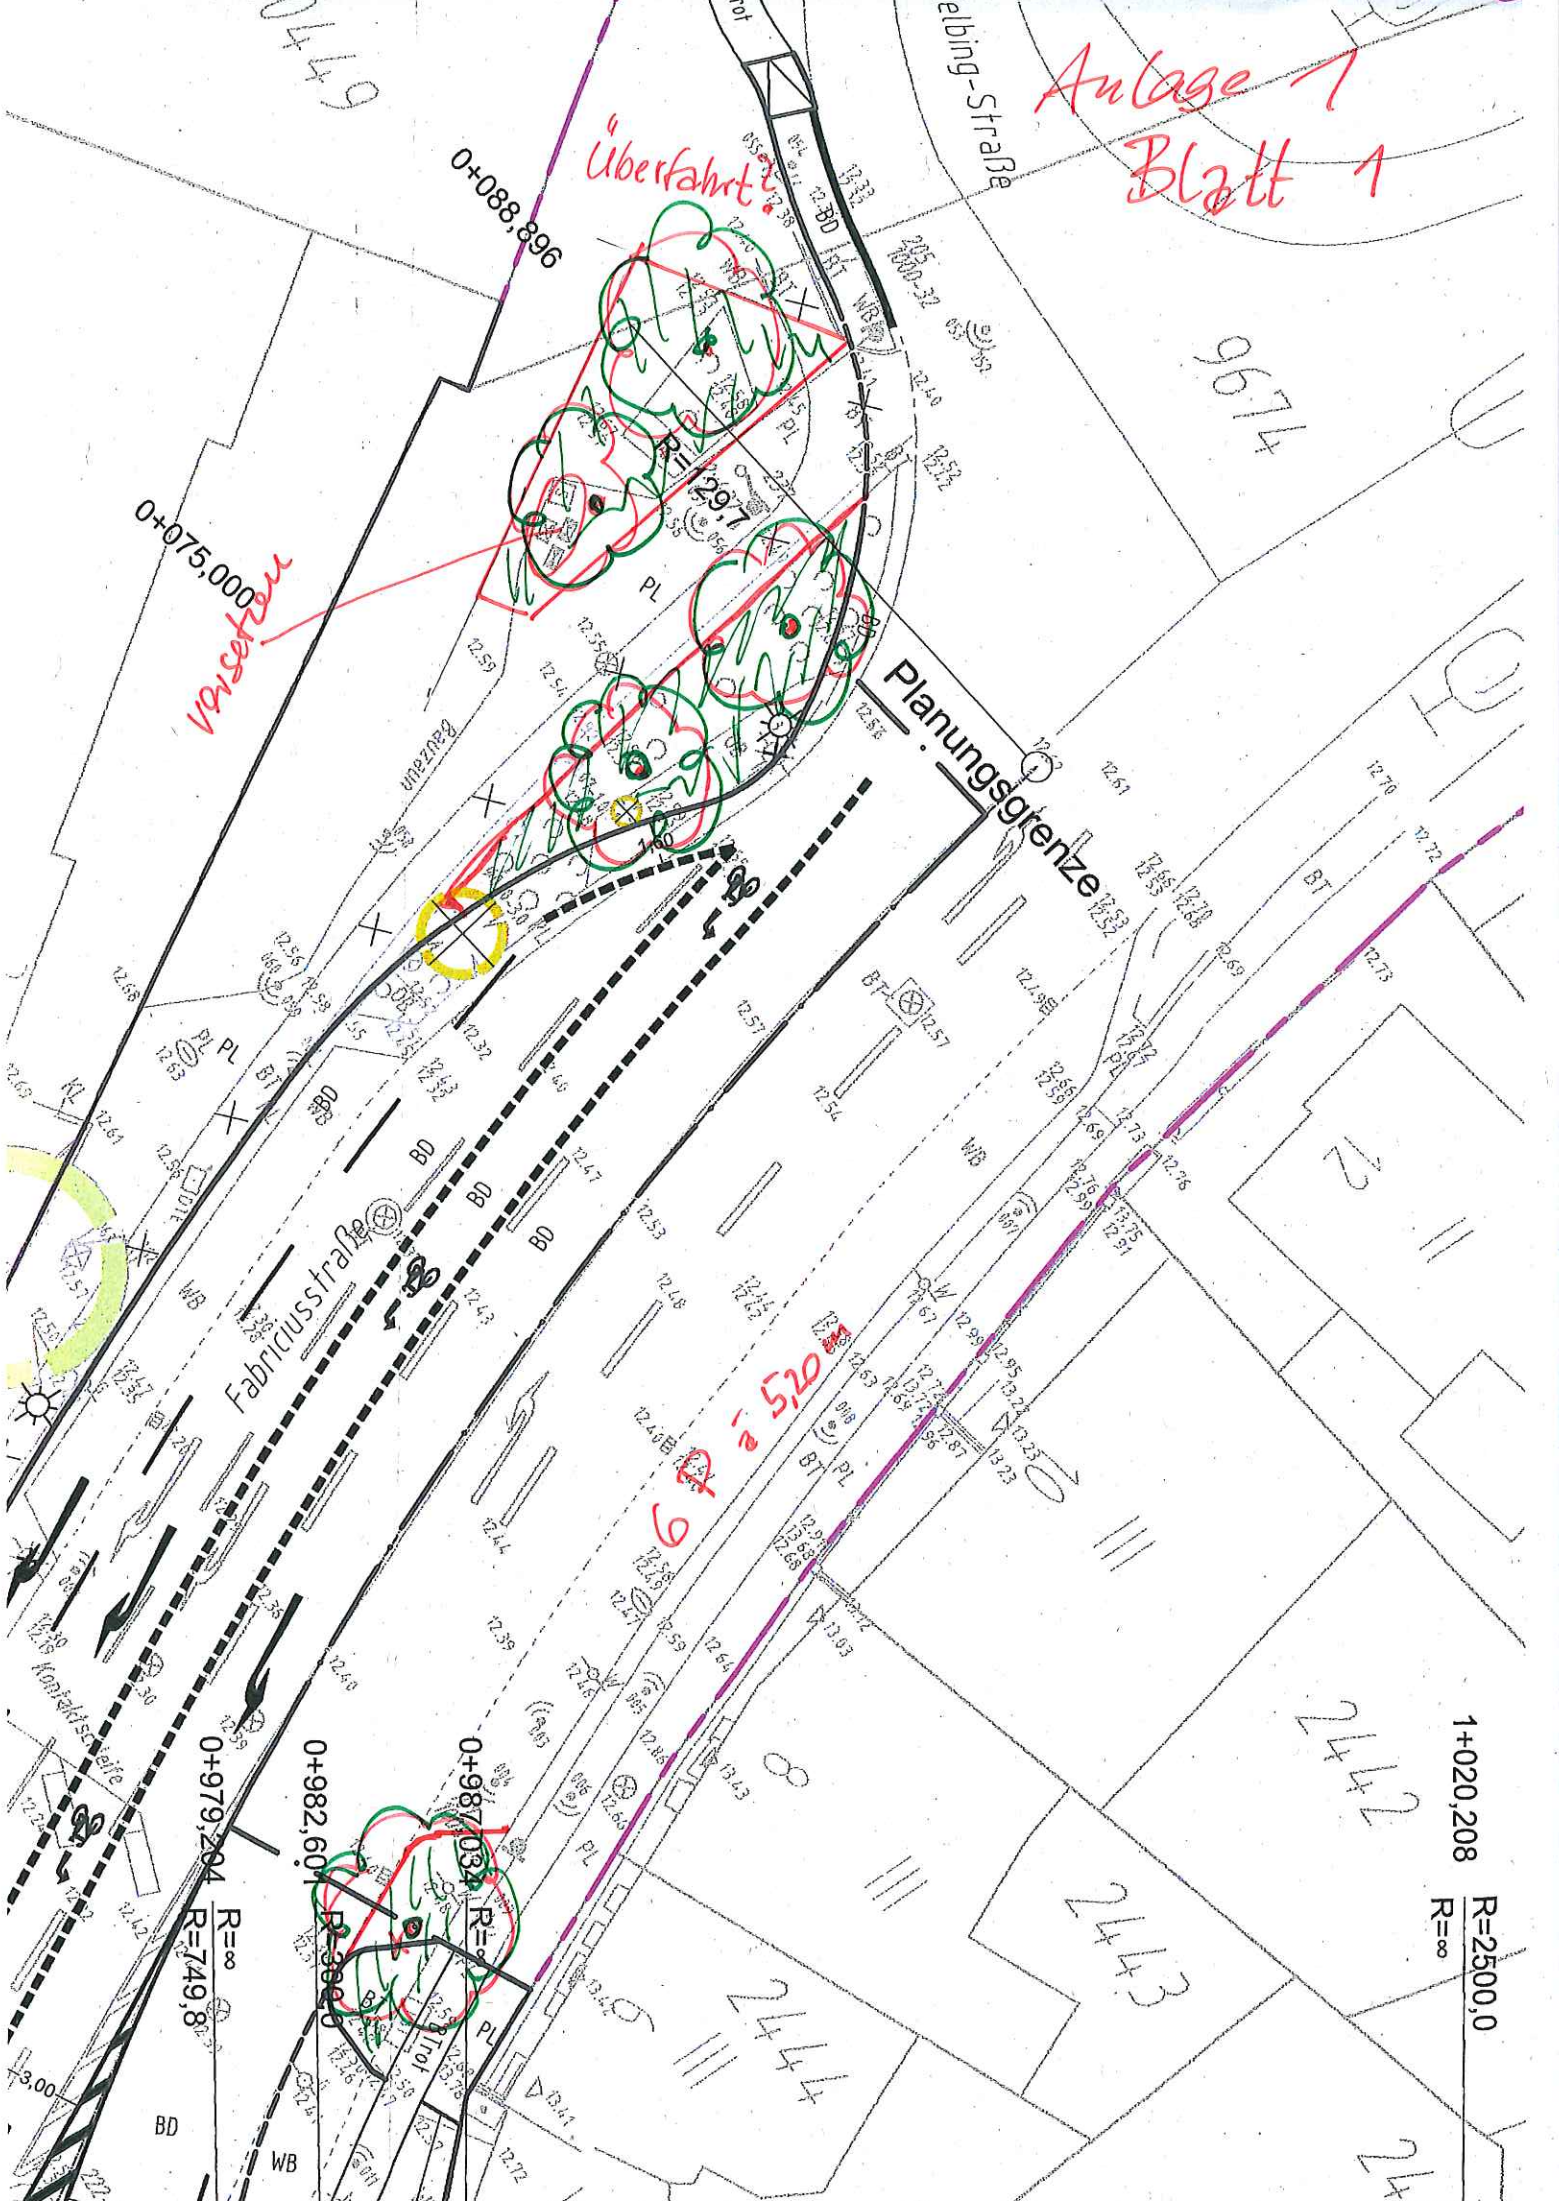

0449

9674

0+075,000
Verketzen

0+088,896

Überfahrt

Planungsgrenze

Fabriciusstraße

0+152,000

0+979,204

0+982,601

0+987,034

1+020,208

R=2500,0

R=∞
R=749,8

R=∞
R=3000

R=∞


2447

2443

2447

242

*Einlage 1
Blatt 2*

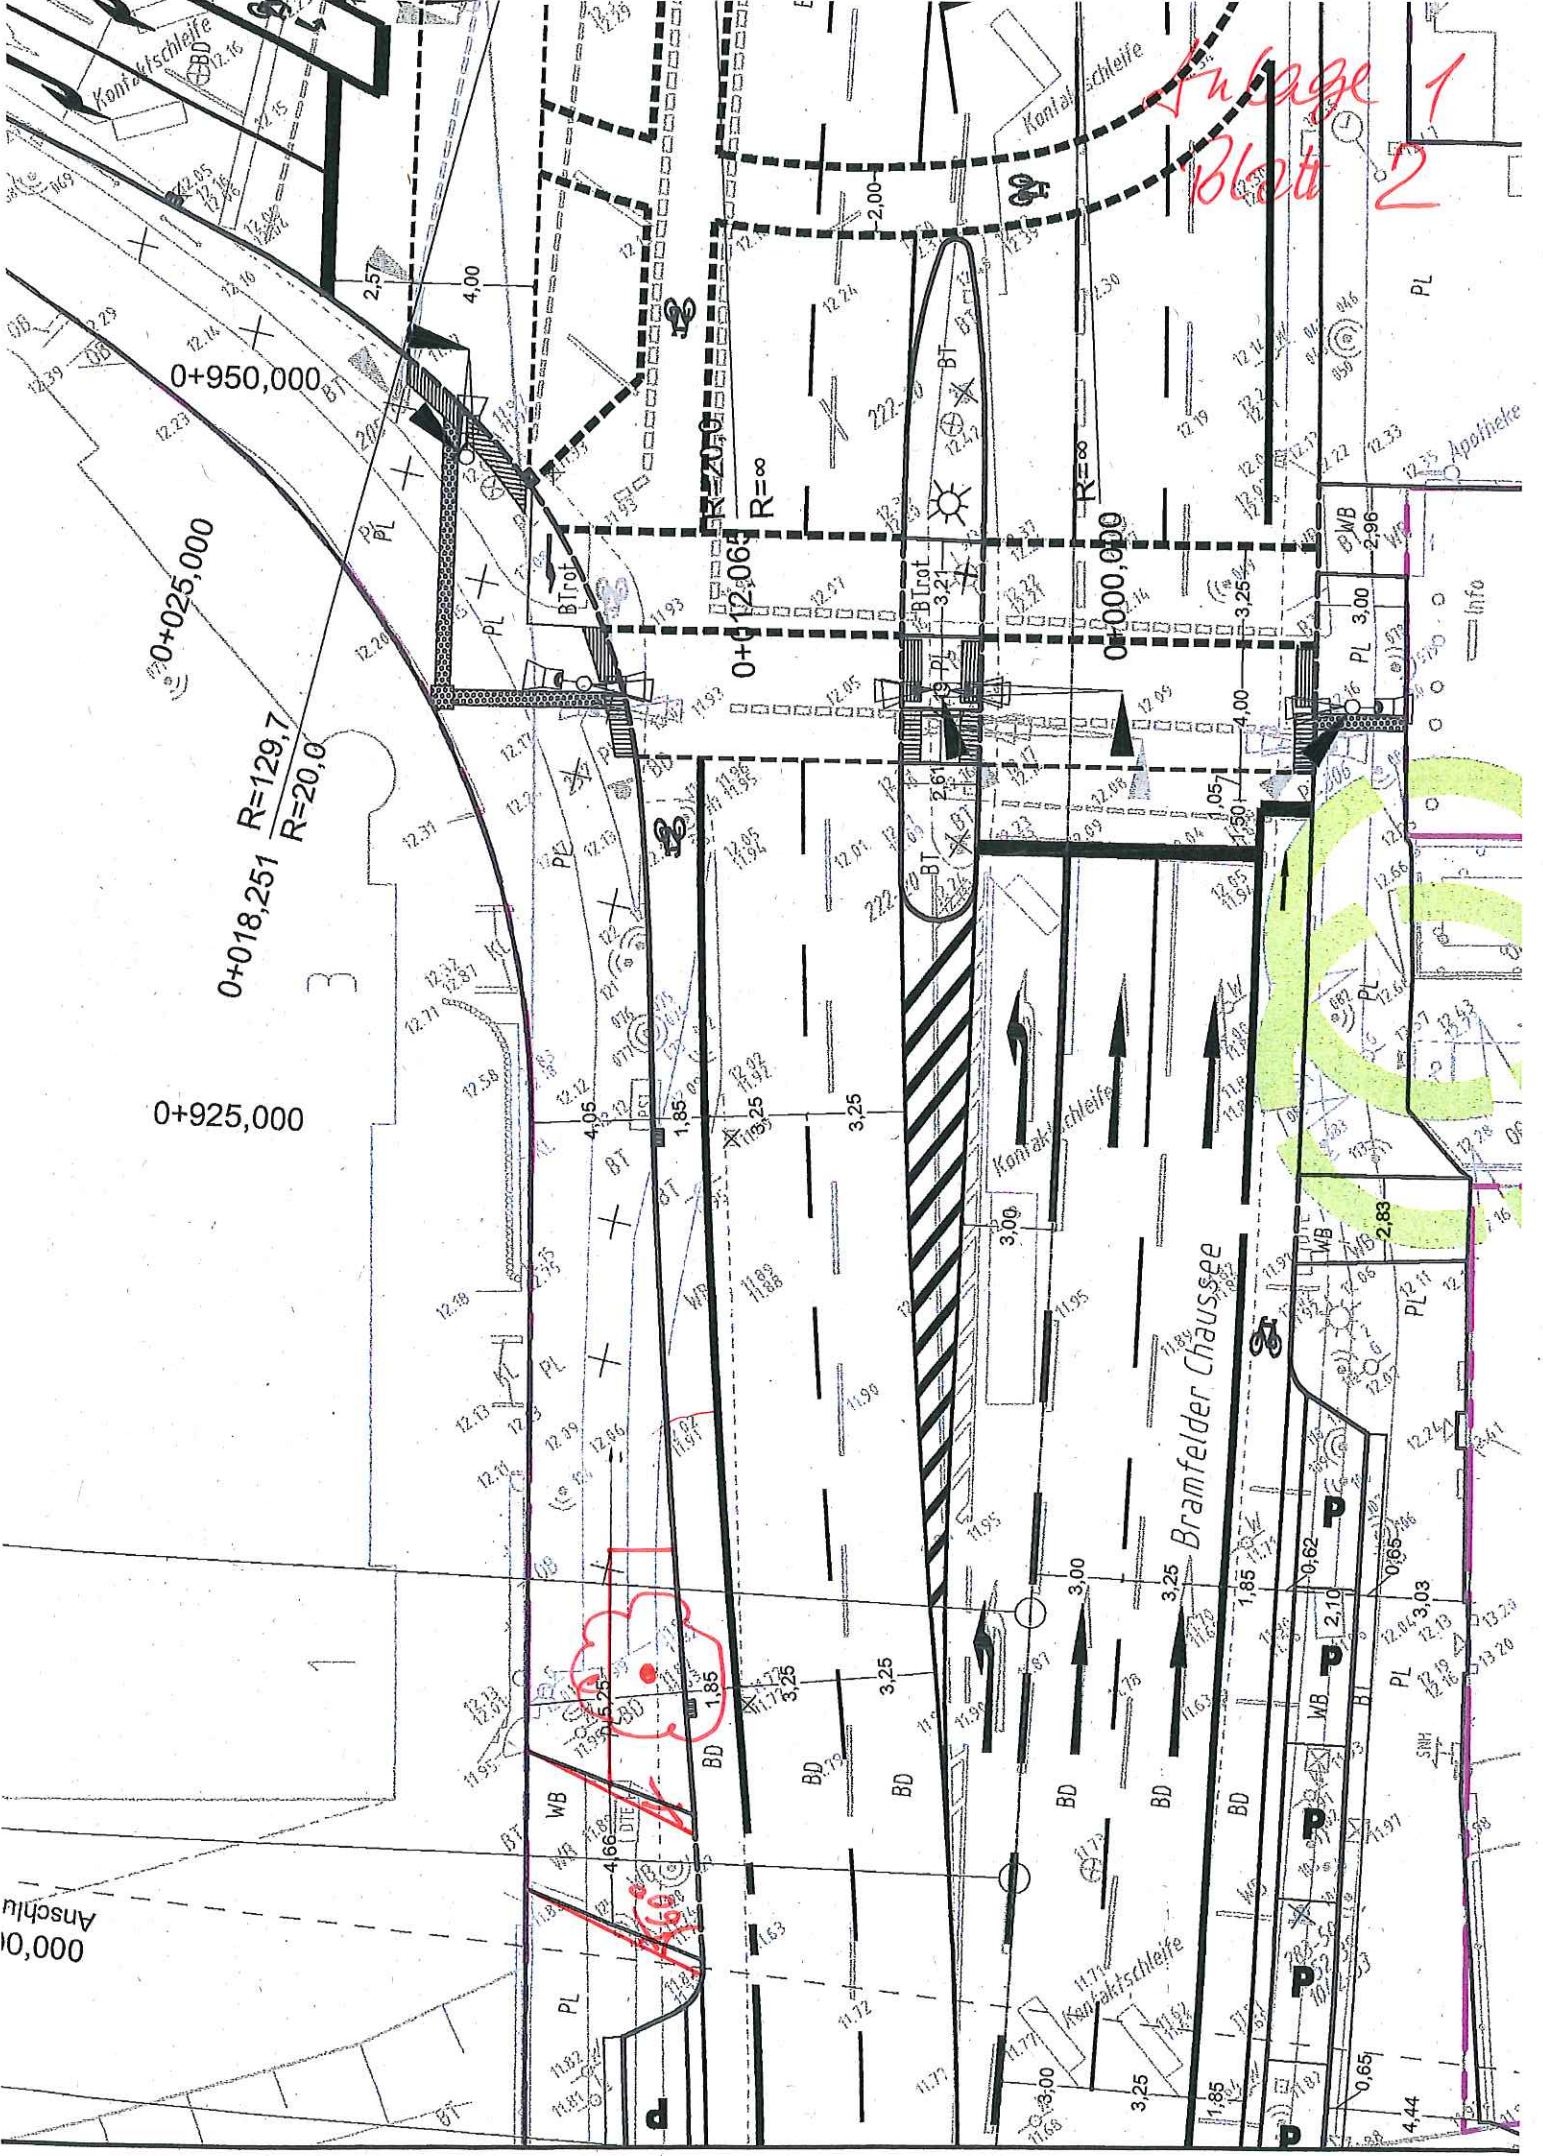

000'00
Anschlu

Heinrich-Helbing-Straße

Linie
166
173

Richtung
U S Barmbek
U S Barmbek, Mundsbürger Brücke



umgesetzter
Fahrgast-
unterstand

Planungsgrenze

Bramfelder Chaussee

er Chaussee

Heinrich-Helbing-Straße

Richtung
Vandsbek/Gartenstadt
Bramfelder Dorfplatz,
Stühm-Süd

Fahrgastunterstand
sichern

Anlage 1
Blatt 3

32

34

28

26

