


----- Bestandstopographie

Schnitt A-A'

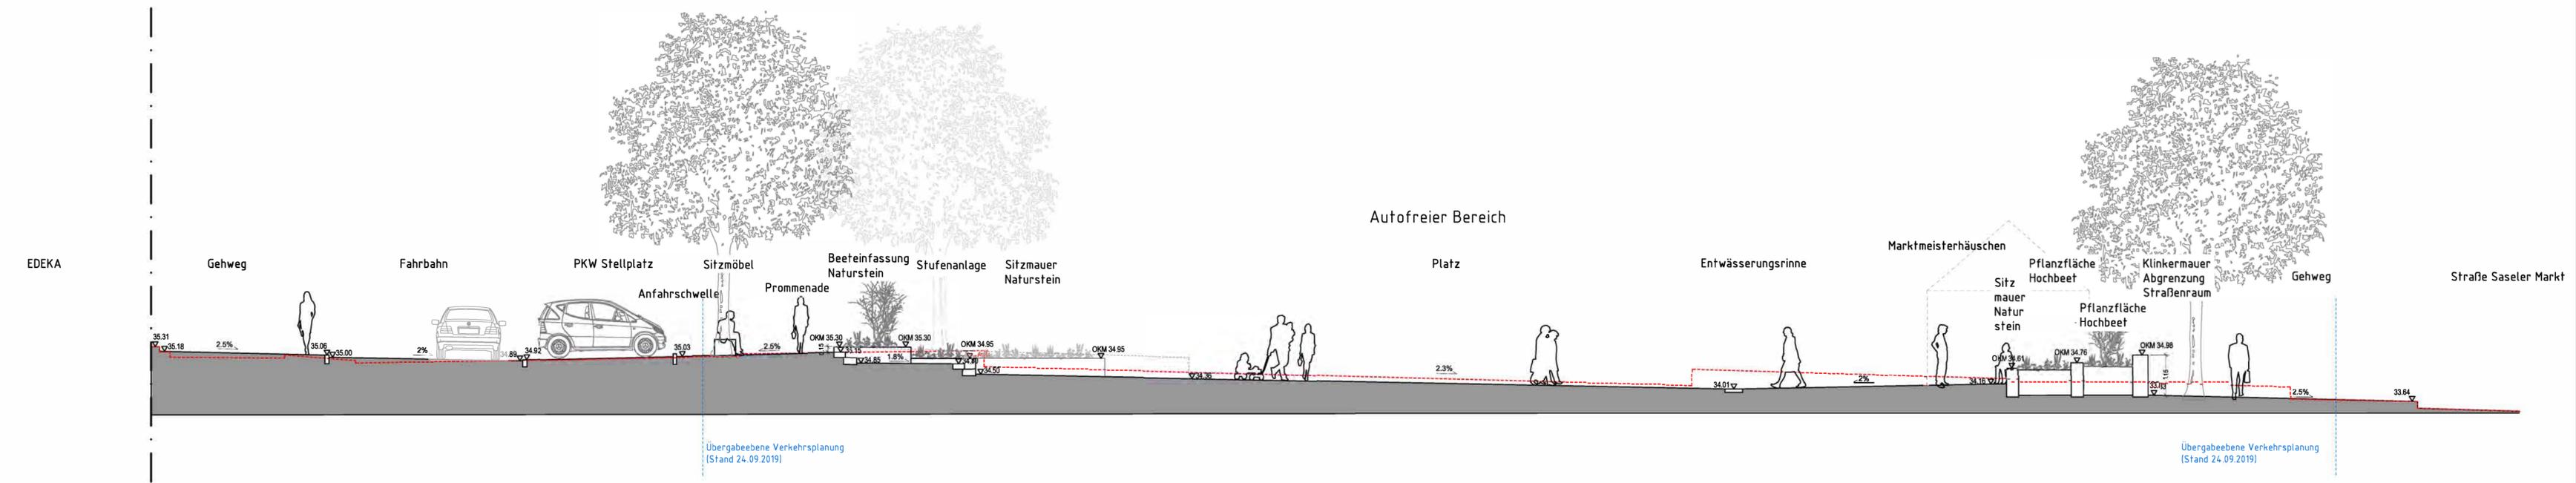

Übergabeebene Verkehrsplanung
(Stand 24.09.2019)

Übergabeebene Verkehrsplanung
(Stand 24.09.2019)

Planverfasser: arbos FREIRAUMPLANUNG		Datum: 22.04.2020	
arbos Freiraumplanung GmbH T. 040-284 09 49-0		Steindamm 105 20099 Hamburg F. 040-284 09 49-29	
Zeichnungsnummer: 11-101Q01	Datum: 20.04.2020	Gezeichnet:	Bearbeitet:
Verfasst:		Unterschrift, Planverfasser	
Index	Änderungen und Ergänzungen	Bearbeitet (Name)	Leit-/ Kurzzeichen und Unterschrift
Bedarsträger: Freie und Hansestadt Hamburg Bezirksamt Wandsbek Dezernat Wirtschaft, Bauen und Umwelt Fachamt Management des öffentlichen Raumes Fachbereich Straßen			
Realisierungsträger: Freie und Hansestadt Hamburg Bezirksamt Wandsbek Dezernat Wirtschaft, Bauen und Umwelt Fachamt Management des öffentlichen Raumes Fachbereich Straßen			
Baumaßnahme: Sanierungsprogramm Hamburger Plätze	Datum: 30.04.2020	Bearbeitet: [Redacted] Unterschrift, Projektleiter / Sachbearbeiter	
Teilbaumaßnahme: Neugestaltung Saseler Markt	Datum:	Fachtechnisch geprüft: Unterschrift, Abschnittsleiter	
Planinhalt: Geländeschnitt Freiflächengestaltung	Datum:	Aufgestellt: Unterschrift, Abteilungsleiter	
Zeichnungs-Nr.: 11 - 101 Q01	Maßstab: 1:100	Datum:	
Datum: Geprüft:	Datum:		Freigegeben: Unterschrift, Fachamtsleiter
Unterschrift, Technische Aufsicht		Unterschrift, Fachamtsleiter	