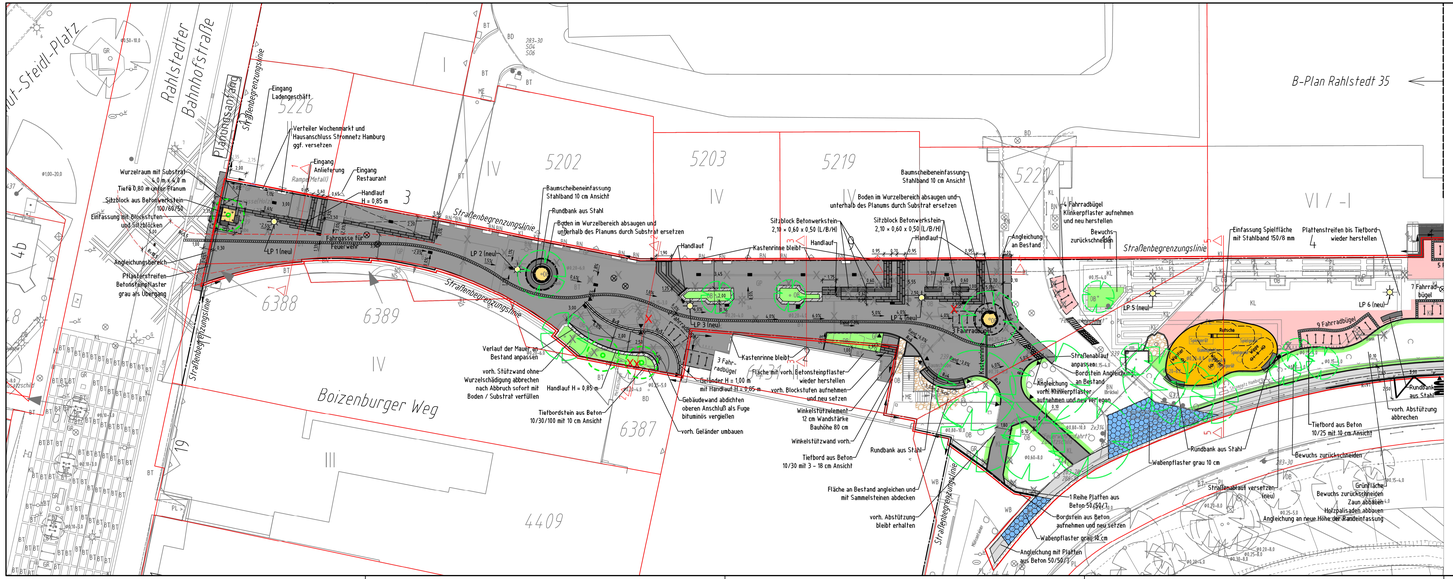

Legende Bestand:

- Oberflächenabgrenzung
- Zaun
- Schutzgitter
- Rinne
- Baum
- Fußgängerschutzbügel
- Verkehrszeichen
- Straßenleuchte
- Schacht
- Trumme
- Straßenschieber
- Hydrant, unterflur
- Gasschieber
- Kasten, unbekanntes Werk
- Schacht, unbekanntes Werk
- Hinweisschild
- Infotafel
- Telefonsäule
- Fahrradabstellplatz
- Poller
- Pfosten
- Sitzbank
- Findling
- Gehölz

Legende Planung:

GSP Gesellschaft für Stadtplanung und Landschaftsplanung mbH
Paperbarg 4
Meyer-Partner
Ingenieure (VBI)
23843 Bad Oldesloe
Tel. : 0 45 31 / 67 07 -0
Fax : 0 45 31 / 67 07 79
E-mail:oldesloe@gsp-ig.de

	Datum	Name
bearbeitet	Aug. 2017	[redacted]
gezeichnet	Aug. 2017	[redacted]
geprüft	Aug. 2017	[redacted]

für die Gestaltungsplanung:

ARCHITEKTUR + STADTPLANUNG
HAMBURG OLDENBURG I.H. SCHWERIN

	Datum	Name
bearbeitet	Juni 2017	[redacted]
gezeichnet		
geprüft		

Index	Änderungen und Ergänzungen	Bearbeitet (Name)	Leit- / Kurzzeichen und Unterschrift	Datum

Bedarfsträger: Freie und Hansestadt Hamburg
Bezirksamt Wandsbek
Dezernat Wirtschaft, Bauen und Umwelt
Fachamt Management des öffentlichen Raumes
Fachbereich Straßenplanung

Realisierungsträger: Freie und Hansestadt Hamburg
Bezirksamt Wandsbek
Dezernat Wirtschaft, Bauen und Umwelt
Fachamt Management des öffentlichen Raumes
Fachbereich Straßenplanung

Baumaßnahme: RISE-Maßnahme im Ortskern Rahlstedt
Datum: 22.08.2017
Bearbeitet: [redacted]
Unterschrift, Projektleiter / Fachbearbeiter

Teilbaumaßnahme: Umgestaltung Boizenburger Weg und Mecklenburger Straße
Datum: 22.08.2017
Fachtechnisch geprüft: [redacted]
Unterschrift, Abschnittsleiter

Planinhalt: Lageplan Boizenburger Weg
Datum: 22.08.2017
Aufgestellt: [redacted]
Unterschrift, Abteilungsleiter

Zeichnung Nr: 12-068.01 L
Maßstab: 1:250

Datum:
Geprüft:
Unterschrift, Technische Aufsicht

Datum: 22.08.2017
Freigegeben: [redacted]
Unterschrift, Fachamtsleiter