

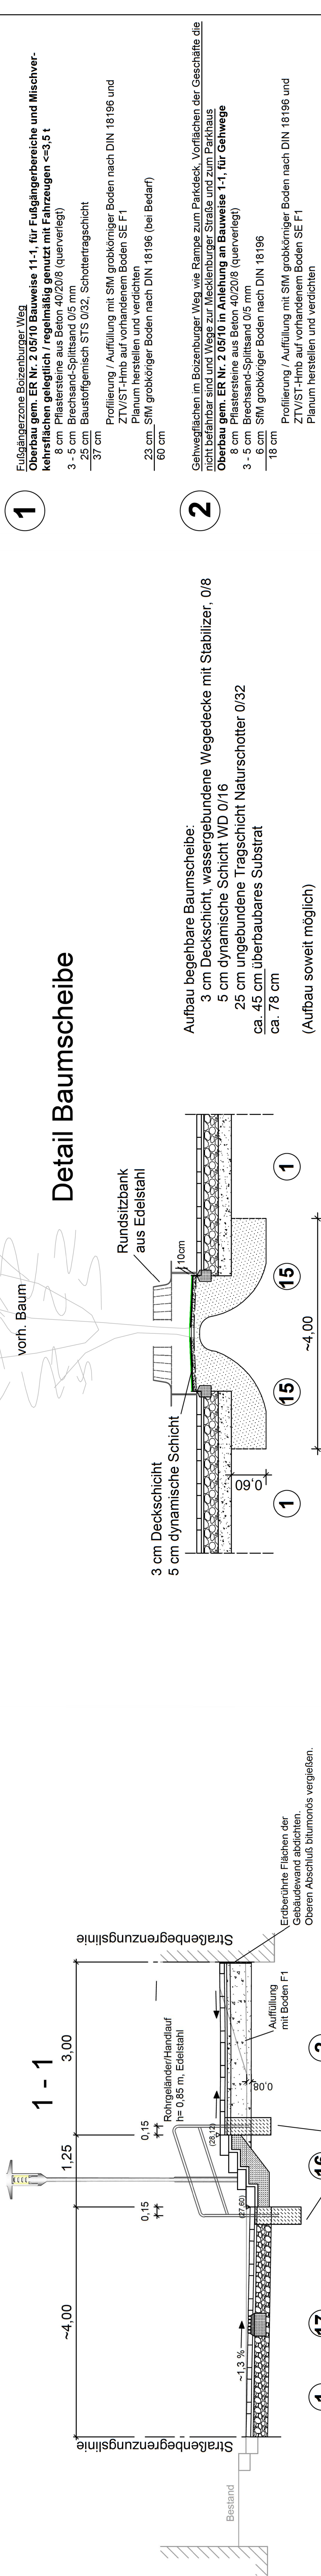
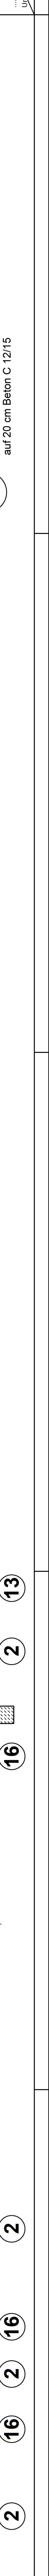
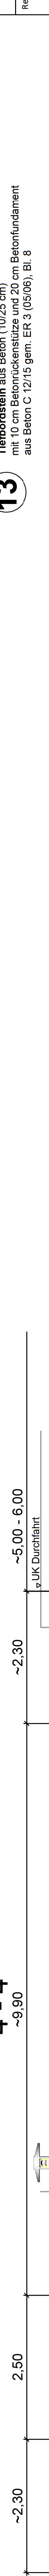
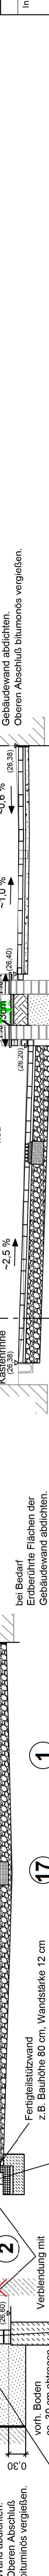
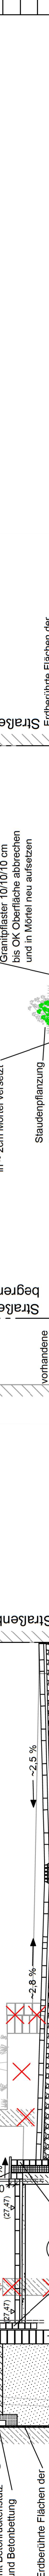


Detail Baumscheibe

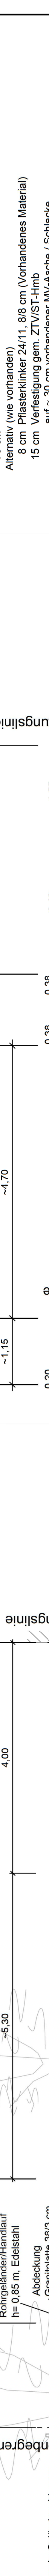

- 1** Fußgängerzone Boizenburger Weg
Oberbau gem. ER Nr. 2 05/10 Bauweise 11-1, für Fußgängerbereiche und Mischverkehrsflächen gelegentlich / regelmäßig genutzt mit Fahrzeugen <=3,5 t
8 cm Pflastersteine aus Beton 40/20/6 (querverlegt)
3 - 5 cm Brechsand-Splittsand 0/5 mm
25 cm Baustoffgemisch STS 0/32, Schottertragschicht
37 cm
Profillierung / Auffüllung mit SIM grobkörniger Boden nach DIN 18 196 und ZTV/ST-Hmb auf vorhandenem Boden SE F1
Planum herstellen und verdichten
23 cm SIM grobkörniger Boden nach DIN 18 196 (bei Bedarf)
60 cm
- 2** Gehwegflächen im Boizenburger Weg wie Rampe zum Parkdeck, Vorflächen der Geschäfte die nicht befahrbar sind und Weg zum Mecklenburger Straße und zum Parkhaus
Oberbau gem. ER Nr. 2 05/10 in Anlehnung an Bauweise 1-1, für Gehwege
8 cm Pflastersteine aus Beton 40/20/6 (querverlegt)
3 - 5 cm Brechsand-Splittsand 0/5 mm
8 cm SIM grobkörniger Boden nach DIN 18 196
18 cm
Profillierung / Auffüllung mit SIM grobkörniger Boden nach DIN 18 196 und ZTV/ST-Hmb auf vorhandenem Boden SE F1
Planum herstellen und verdichten
- 3** Fußgängerzone Boizenburger Weg (Anlehnung Zufahrt Boizenburger Weg)
Oberbau gem. ER Nr. 2 05/10 Bauweise 12-1, für Fußgängerbereiche und Mischverkehrsflächen gelegentlich / regelmäßig genutzt mit Fahrzeug >=3,5 t
8 cm Pflasterklinker 24/11 8/8, (vorhandenes Material)
3 - 5 cm Brechsand-Splittsand 0/5 mm
30 cm Baustoffgemisch STS 0/32, Schottertragschicht
42 cm
Profillierung / Auffüllung mit SIM grobkörniger Boden nach DIN 18 196 und ZTV/ST-Hmb auf vorhandenem Boden SE F1
Planum herstellen und verdichten
28 cm SIM grobkörniger Boden nach DIN 18 196 (bei Bedarf)
70 cm
Altmaterial (wie vorhanden)
8 cm Pflasterklinker 24/11 9/8 cm (Vorhandenes Material)
15 cm Verfestigung gem. ZTV/ST-Hmb
auf ~ 30 cm vorhandener MV-Asche / Schlacke

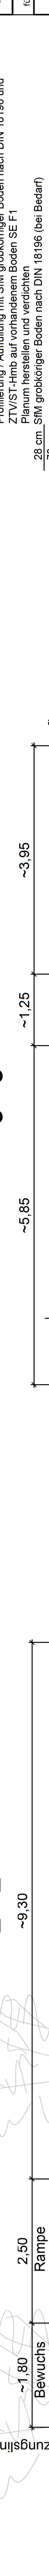

Name	Datum	Name
bearbeitet	Aug. 2017	
gezeichnet	Aug. 2017	
geprüft	Aug. 2017	

Name	Datum	Name
bearbeitet		
gezeichnet		
geprüft		

Name	Datum	Name
bearbeitet		
gezeichnet		
geprüft		

