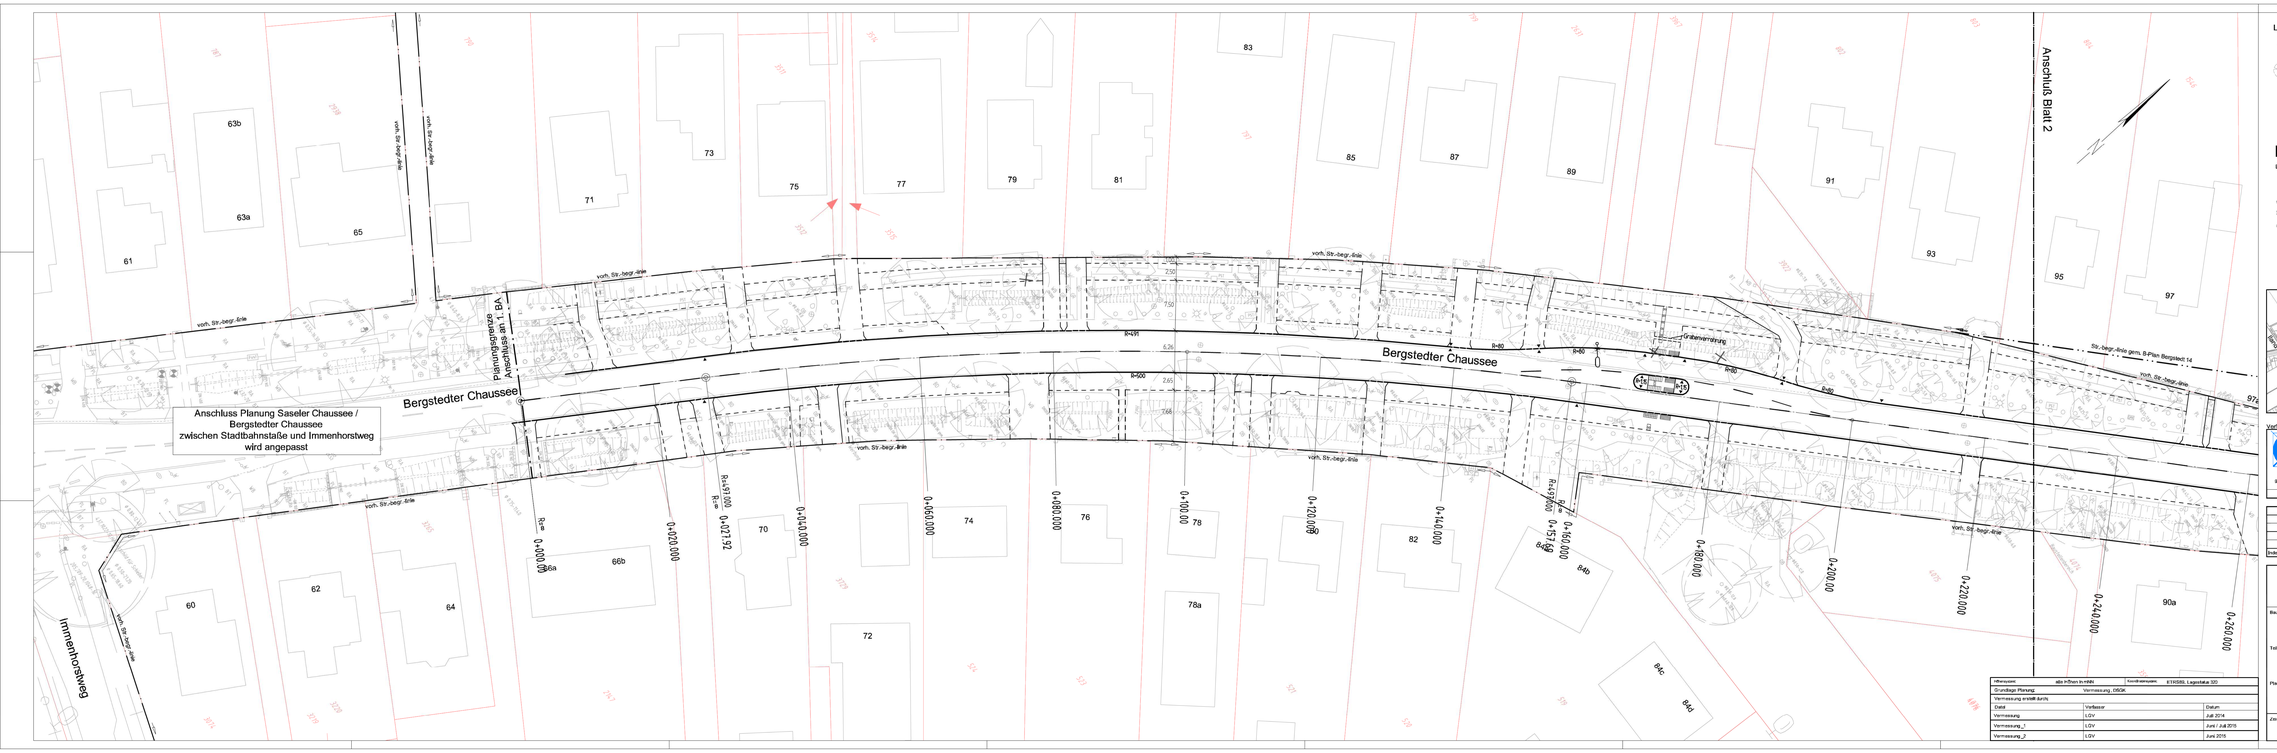

Legende:

- Leuchte vorh./geplant
- vorh./geplant/zu fällen/umsetz. Straßenbäume/-sträucher
- Baum vorh./geplant
- Signalgeber
- Pfosten
- Bügel
- Lichtsäule
- Telefonzelle
- Fahrgastunterstand
- Verkehrszeichen vorh.
- Verkehrszeichen entfällt
- Verkehrszeichen geplant
- Flurstücksgrenze
- Hochbord
- abgesenkter Hochbord
- Tiefbord (10 x 25 cm)
- Tiefbord (8 x 20 cm)

Bodenindikatoren

- Richtungsfeld (RF), Rippenplatte, für Sehbehinderte
- Richtungsfeld (RF), Rippenplatte, für Rollstuhlfahrer
- Leitstreifen (LS), Rippenplatte
- Aufmerksamkeitsstreifen (AS), Noppenplatte
- Begrenzungsstreifen (BS), Noppenplatte
- Aufmerksamkeitsfeld (AF), Noppenplatte, 0,75 x 0,75 m
- Aufmerksamkeitsstreifen für Sehbehinderte mit Einstiegsfeld an Bushaltestelle

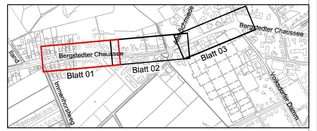

Verfasser:

SCHMECK-JUNKER
Ingenieurgesellschaft mbH
Projekt: 1791a
Bearbeitet: [redacted]
Gezeichnet: [redacted]
Datum: 24.01.2017
Gotenstraße 14 · 20097 Hamburg Tel.: 040-696 525-0 Fax: -99 post@schmeck-junker.de

Index	Änderungen und Ergänzungen	Aufgestellt	Datum

FREIE UND HANSESTADT HAMBURG
Landesbetrieb Straßen, Brücken und Gewässer
Geschäftsbereich Stadtstraßen
- Fachbereich S2 -

Baumaßnahme:
Erhaltungsmanagementsystem für Hamburgs Straßen (EMS-HH)

Teilbaumaßnahme:
Bergstedter Chaussee zwischen Immenhorstweg und Volksdorfer Damm

Planinhalt:
Verkehrstechnischer Lageplan Blatt 01 von 03

Zeichnungs-Nr.: 17/12080-04-01
Maßstab: 1:250

Bearbeitet: [redacted]
Datum: 27.07.2017
Aufgestellt: [redacted]
Datum:
Prüfgegeben: [redacted]
Datum:

Anlage zum Schreiben LSBG/S2 vom

Höhensystem:	alle in Dhyn in mNN	Koordinatensystem:	ETRS89, Lagestatus 320
Grundlage Planung:	Vermessung, DBGK		
Vermessung erhält durch:			

Datei	Verfasser	Datum
Vermessung	LGV	Juli 2014
Vermessung_1	LGV	Juni / Juli 2015
Vermessung_2	LGV	Juni 2016