



## Öffentliche Anhörung „Projekt Buchenkamp“

18. September 2017

Frank Schubert und Bianca Bork

# Hospital zum Heiligen Geist

## „Kleine Stadt für Senioren“



- Älteste Stiftung Hamburgs (gegr. 1227), getragen von den evangelischen Hauptkirchen Hamburgs
- 80.000 qm<sup>2</sup>-großes parkähnliches Gelände in Hamburg-Poppenbüttel
- 1.200 Mieter und Bewohner
- 900 Mitarbeiter



# Hospital zum Heiligen Geist




- Umfassendes Angebot entlang der gesamten Versorgungskette im Alter:  
Stationäre Rundum-Pflege (732 Pflegeplätze), Wohnen mit Service (287 Wohnungen), Kurzzeitpflege (38 Pflegeplätze), Tagespflege, Ambulante Pflege und Betreuung, Hausnotruf, Senioren-Beratung
- Eigene, staatlich anerkannte Pflegeschule
- Vielfältige Infrastruktur in der „Kleinen Stadt“ mit Parkrestaurant, Festsaal, Physiotherapie mit Schwimmbad, Bibliothek, Hobbytreff, Arztpraxen und Apotheke...
- Beratungs-, Betreuungs- und Pflegeangebote in den benachbarten Stadtteilen im Hamburger Nordosten



# Hospital zum Heiligen Geist

## Projekt Buchenkamp

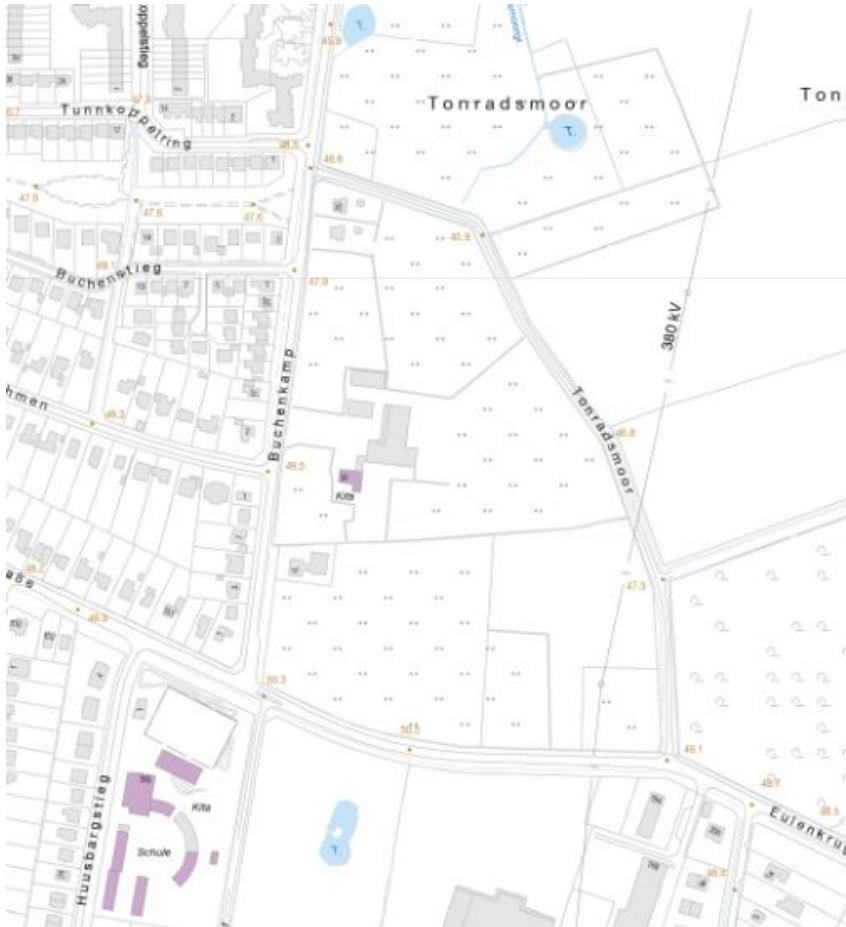

Digitale Karte 1:5000 (DK5). Vervielfältigung mit Erlaubnis der Freien und Hansestadt Hamburg, Landesbetrieb Geoinformation und Vermessung

„Buchenkamp“ bietet vielfältige Wohn- und Pflegeformen für Senioren

- Tagespflege (20 Gäste)
- Wohngruppe für 8- 10 an Demenz erkrankte Menschen
- Beratungsangebot
- Wohnungen mit Service (Betreutes Wohnen)

10 Appartements (35-40 qm)

8 Appartements (56-60 qm)

# Hospital zum Heiligen Geist

## Projekt Buchenkamp – Baukörper im Lageplan



Hospital zum Heiligen Geist, Bebauungsplan: clausen-seggelke stadtplaner,  
Kartengrundlage: ALKIS: Flurstücke, Gebäude, Tatsächliche Nutzung (TN),  
Vervielfältigung mit Erlaubnis der FHH, Landesbetrieb Geoinformation und  
Vermessung

# Hospital zum Heiligen Geist

## Projekt Buchenkamp – Baukörper im Lageplan




- Variante 2:

Lage im Vergleich zur Gebäudeplanung des Planungsausschusses

Hospital zum Heiligen Geist, Bebauungsplan: clausen-seggelke stadtplaner, Kartengrundlage: ALKIS: Flurstücke, Gebäude, Tatsächliche Nutzung (TN), Vervielfältigung mit Erlaubnis der FHH, Landesbetrieb Geoinformation und Vermessung


# Hospital zum Heiligen Geist

## Projekt Buchenkamp

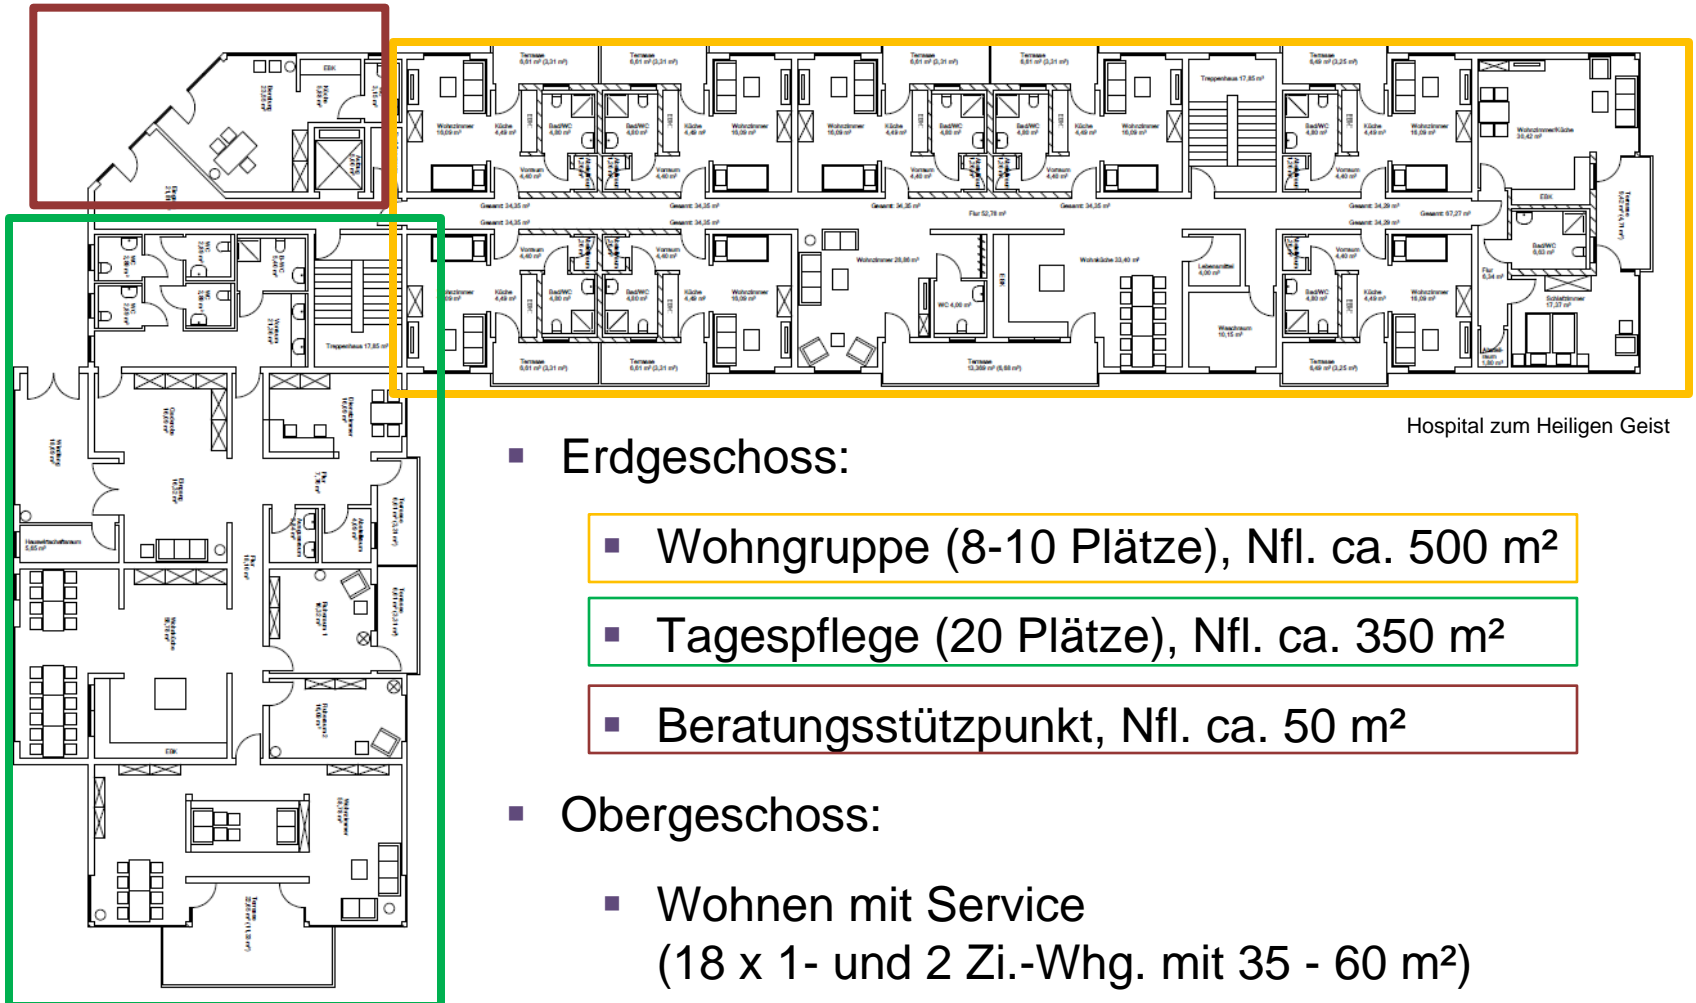

# Hospital zum Heiligen Geist

## Projekt Buchenkamp

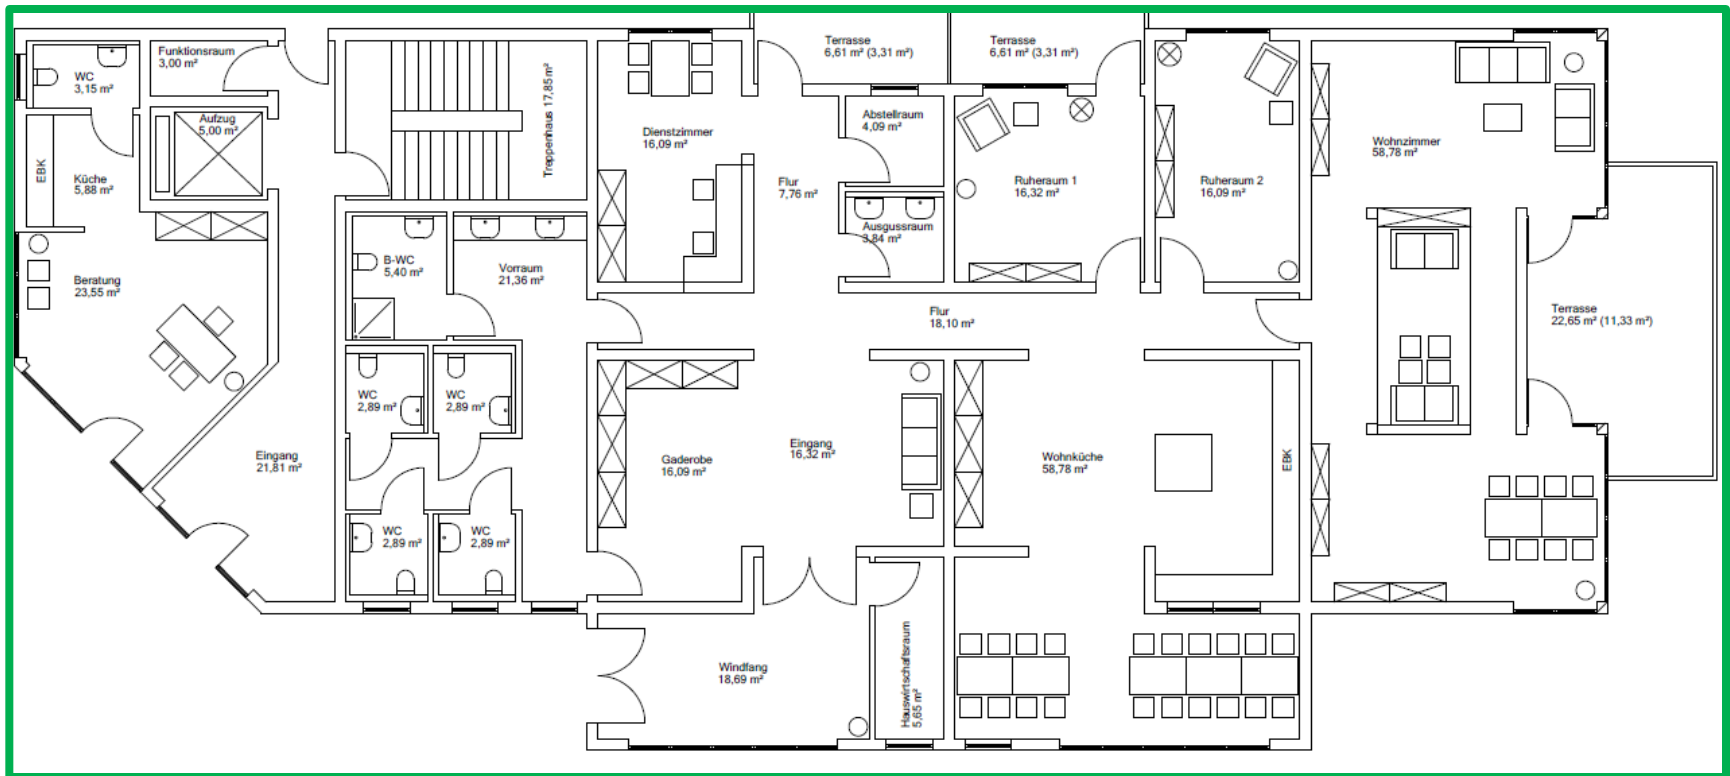


Hospital zum Heiligen Geist

- Tagespflege mit 20 Plätzen auf 350 m<sup>2</sup>



# Hospital zum Heiligen Geist

## Projekt Buchenkamp

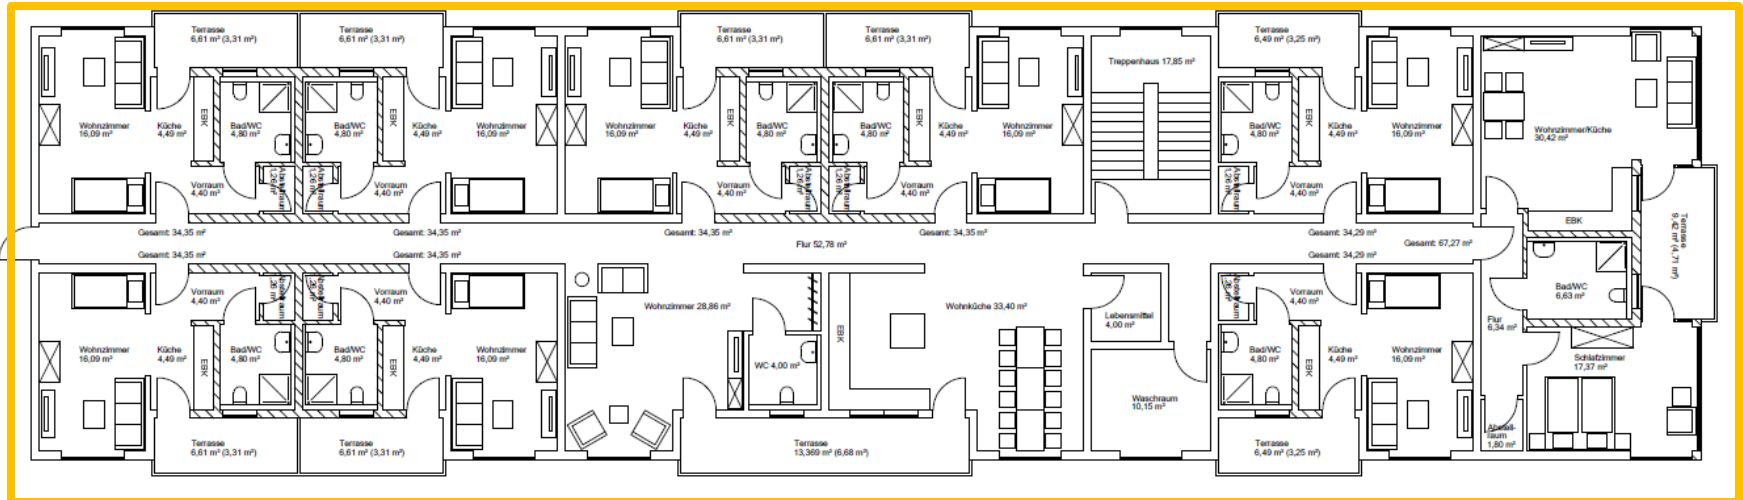

Hospital zum Heiligen Geist

- Wohngruppen für Demenzerkrankte mit 8-10 Plätzen auf 500 m<sup>2</sup>

# Vielen Dank!

